


BYTOVÝ DŮM - 3.NP
STÁVAJÍCÍ STAV

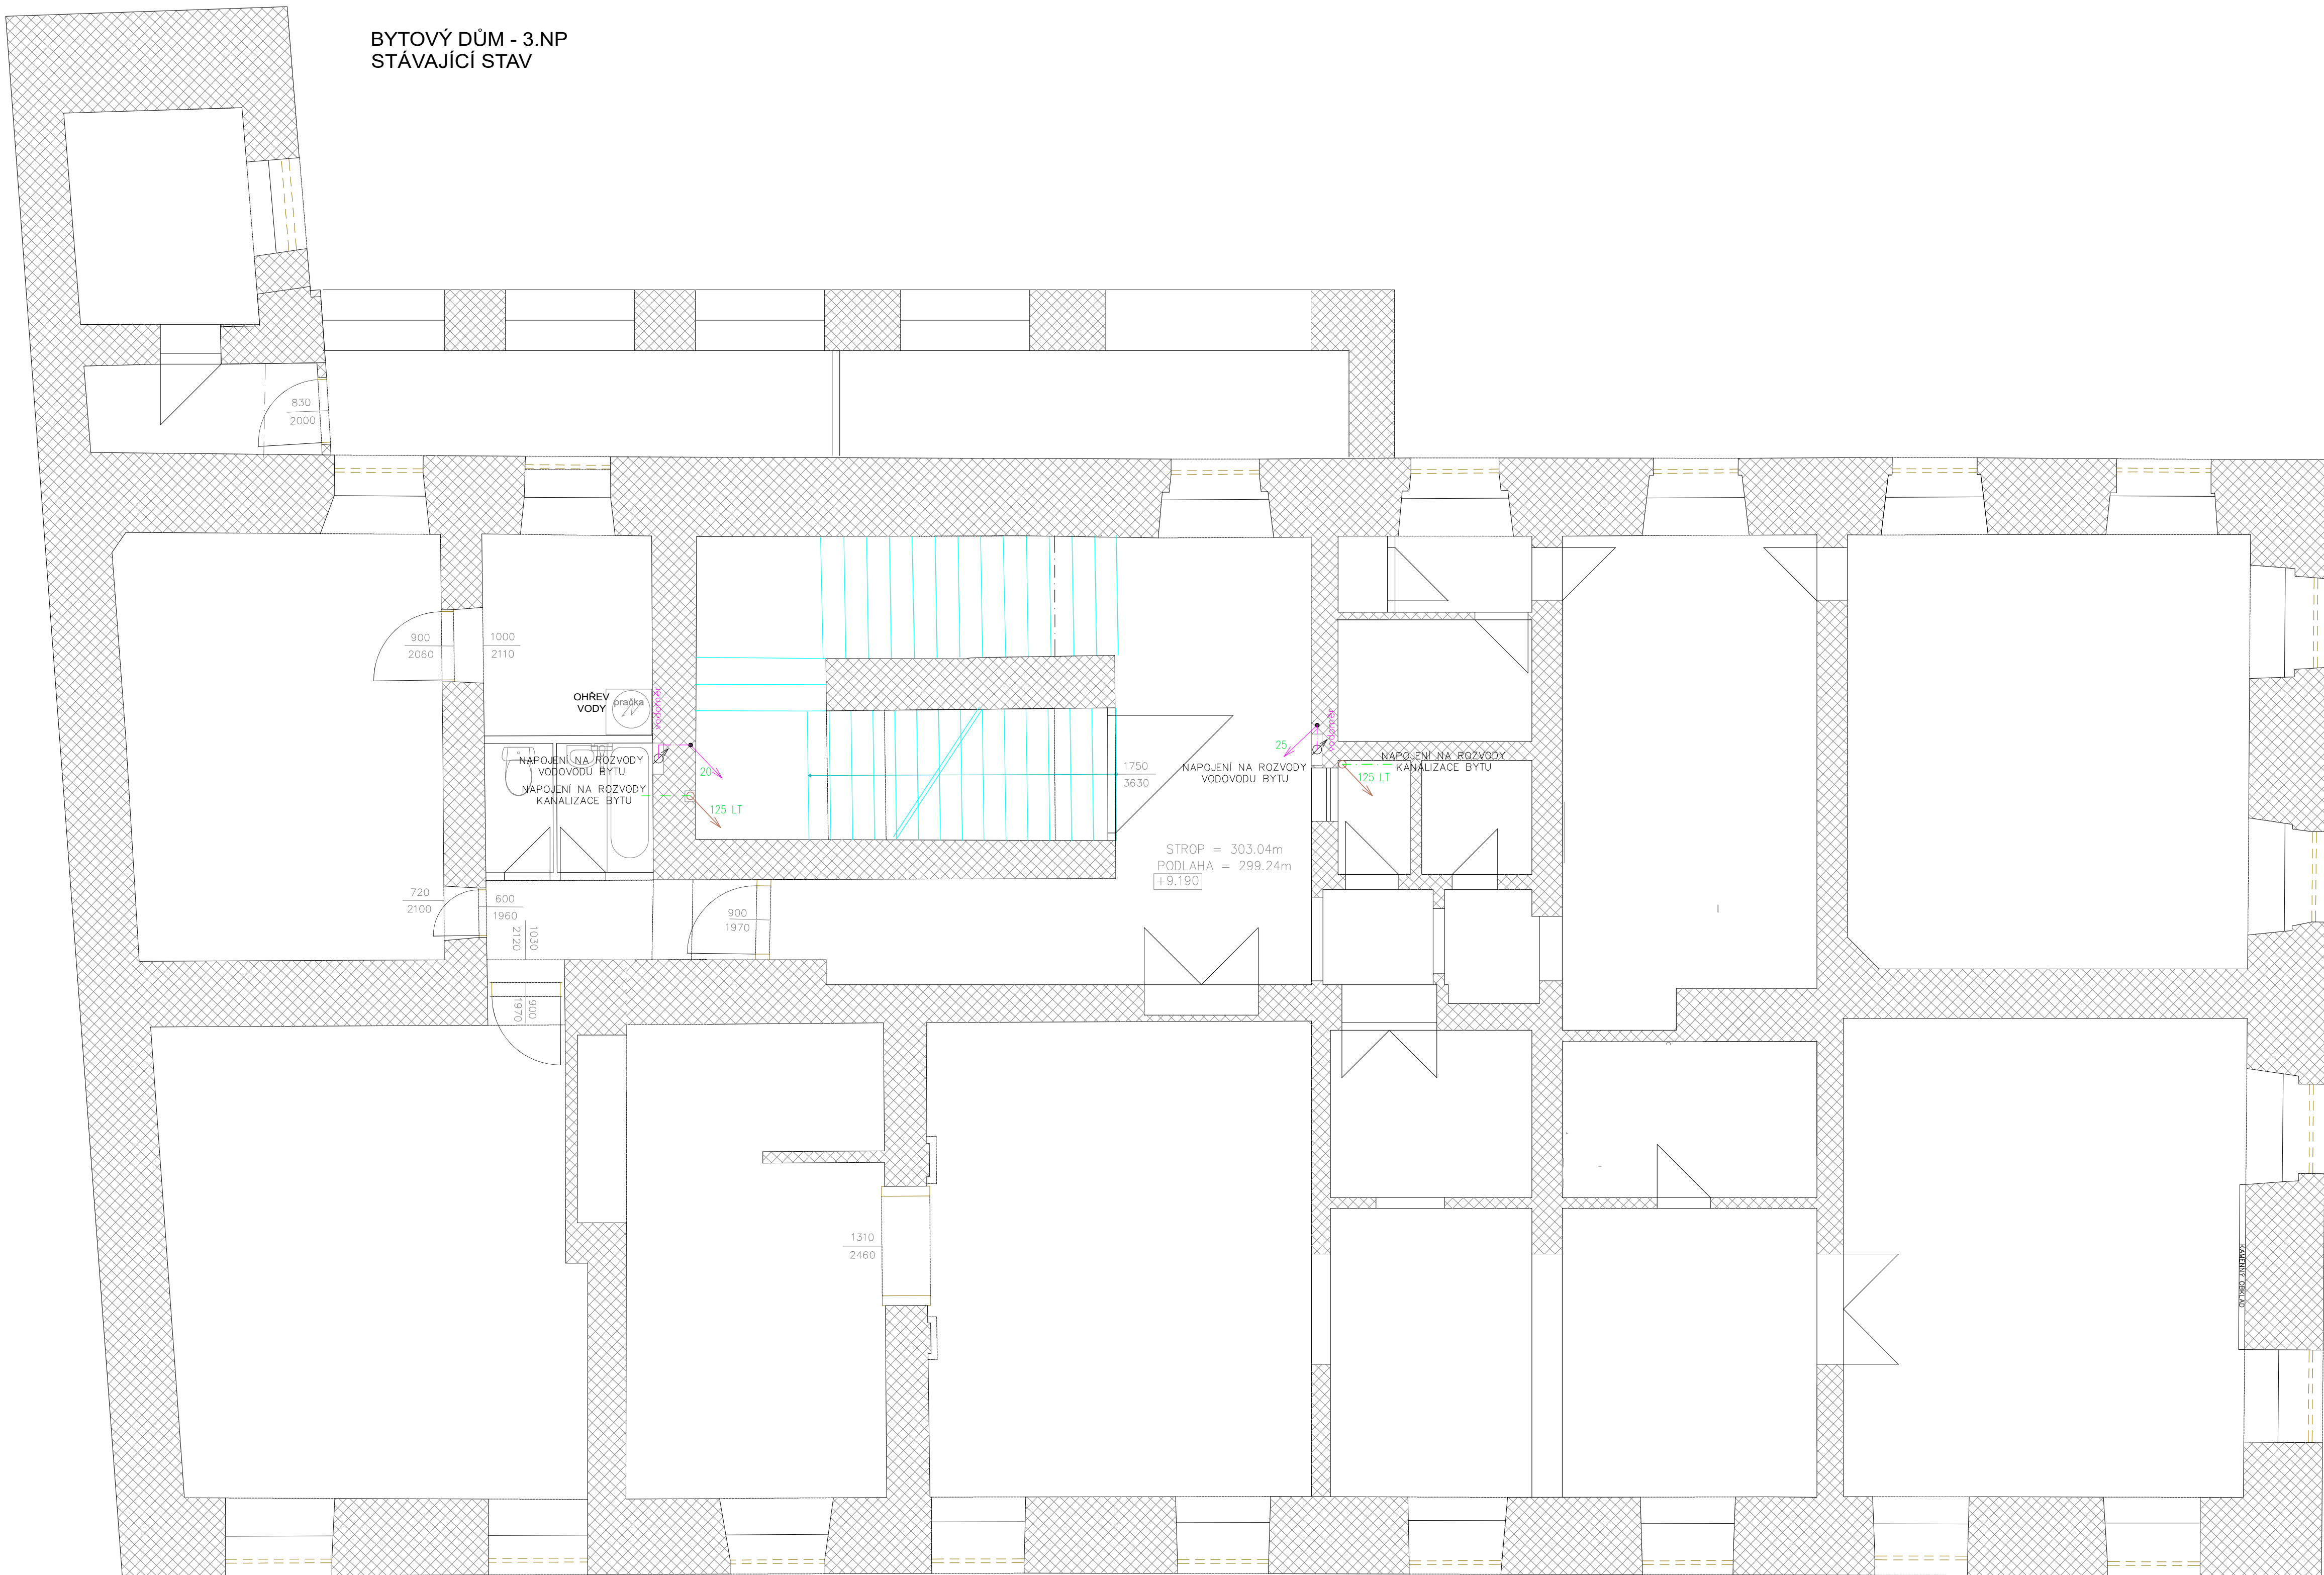

LEGENDA

STÁVAJÍCÍ ROZVOD VODY

--- OCELOVÉ POTRUBÍ STUDENÁ VODA

STÁVAJÍCÍ ROZVOD
SPLAŠKOVÉ KANALIZACE

--- KANALIZACE

POZNÁMKA:
K ROZVODŮM KANALIZACE A VODOVODU V BYTOVÉM DOMĚ NEBYLA DOCHOVÁNA ŽÁDNÁ PROJEKTOVÁ DOKUMENTACE.
TRASY VEDENÍ A DIMENZE KANALIZACE A VODOVODU BUDOU UPŘESNĚNY DLE STAVEBNĚ TECHNICKÉHO PRŮZKUMU NA STAVBĚ.
TRASY VEDENÍ A DIMENZE KANALIZACE A VODOVODU VE ZDECH A PODLAHÁCH BUDOU ZNÁMÉ PO ODHALENÍ STÁVAJÍCÍHO POTRUBÍ. NOVÉ ULOŽENÍ PLÁSTOVÝCH TRUB A TVAROVEK VE ZDECH A PODLAHÁCH BUDE PROVĚDENO DLE TRAS VEDENÍ A DIMENZÍ STÁVAJÍCÍCH ROZVODŮ VODOVODU A KANALIZACE.
ZÁSADNÍ ZMĚNA TRASY VEDENÍ KANALIZACE NEBO VODOVODU MUŠÍ BYT KONZULTOVÁNA S PROJEKTANTEM PROJEKTOVÉ DOKUMENTACE A INVESTOREM STAVBY.
PŘED ZAHÁJENÍM BOURACÍCH PRACÍ BUDE PROVĚDEN KAMEROVÝ PRŮZKUM KANALIZACE.

INVESTOR	PROJEKTANT STAVBY	ČÍSLO PARE	AUTORIZAČNÍ RAZÍTKO
SPRÁVA NEMOVITOSTÍ MĚSTA ZNOJMA PONTASSIEVSKÁ 14, ZNOJMO 669 02	 VODOHOSPODÁŘSKÁ A STAVEBNÍ PROJEKCE U DOMOVNÍ 5, 669 02 ZNOJMO IČ: 260 889 010, DIČ: CZ260889010		
ZADÁVACÍ DOKUMENTACE STAVBY			
HIP:	Ing. Petr Pakomý	Vypracoval:	Petr Kuchařik
Zodp. projektant:	Ing. Petr Pakomý	Kontrola:	Ing. Petr Pakomý
Místo stavby:	ZNOJMO, KOVÁŘSKÁ 337/19, 669 02 ZNOJMO		
Kraj:	JIHOMORAVSKÝ		
Katastrální území:	ZNOJMO MĚSTO		
Název stavby:	REKONSTRUKCE ROZVODŮ VODY A SPLAŠKOVÉ KANALIZACE V BYTOVÉM DOMĚ č.p. 237/19 Kovářská, Znojmo		
Název výkresu:	BYTOVÝ DŮM - 3.NP STÁVAJÍCÍ STAV		Formát: 6 x A4 Datum: 10/2024 Stupeň: PDS Číslo zakázky: 202457 Měřítko: 1:50 Číslo výkresu: D.4