


BYTOVÝ DŮM - SCHÉMATICKÝ ŘEZ STÁVAJÍCÍ STAV

PODKROVÍ

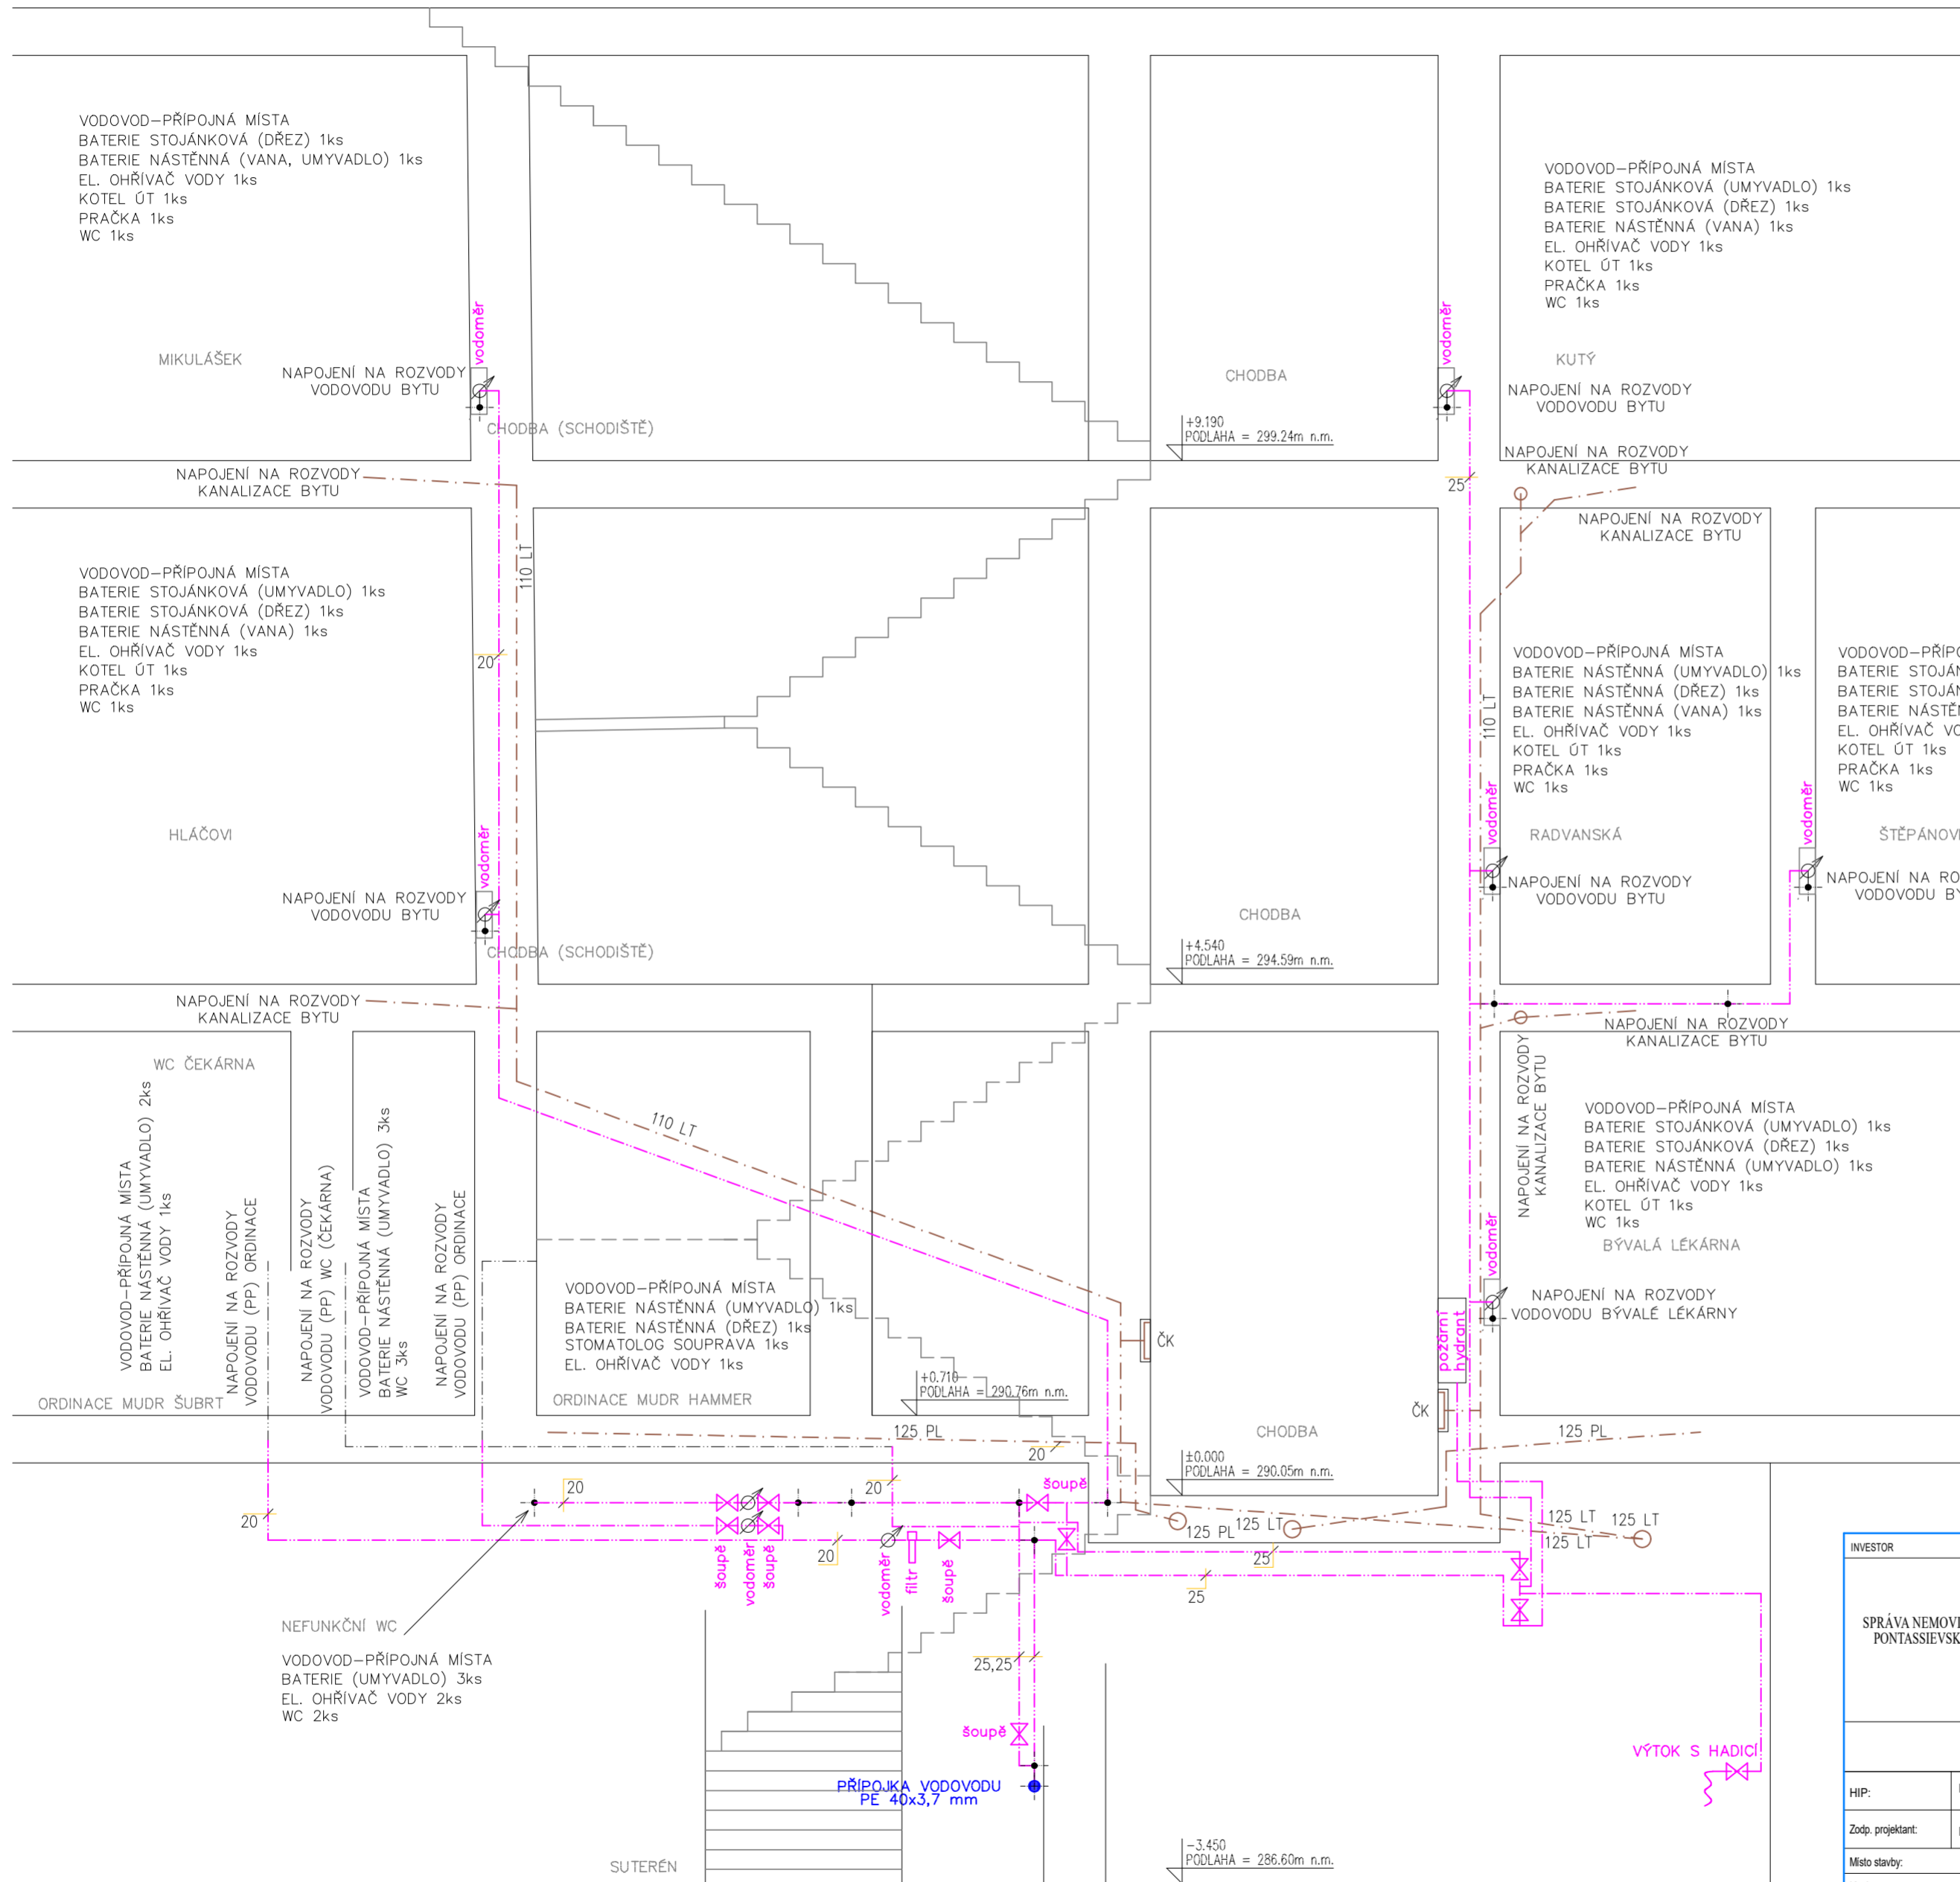

LEGENDA

STÁVAJÍCÍ ROZVOD VODY

— VODOVOD - OCELOVÉ POTRUBÍ STUDENÁ VODA
 - - - PŘÍPOJKA VODOVODU - PE 40x3,7 mm

STÁVAJÍCÍ ROZVOD SPLAŠKOVÉ KANALIZACE

- - - KANALIZACE

POZNÁMKA:
 K ROZVODŮM KANALIZACE A VODOVODU V BYTOVÉM DOMĚ NEBYLA DOCHOVÁNA ŽÁDNÁ PROJEKTOVÁ DOKUMENTACE. TRASY VEDENÍ A DIMENZE KANALIZACE A VODOVODU BUDOU UPŘESNĚNY DLE STAVEBNÍ TECHNICKÉHO PRŮZKUMU NA STAVĚ. TRASY VEDENÍ A DIMENZE KANALIZACE A VODOVODU VE ZDECH A PODLAHÁCH BUDOU ZNÁMÉ PO ODHALENÍ STÁVAJÍCÍHO POTRUBÍ. NOVÉ ULOŽENÍ PLASTOVÝCH TRUB A TVAROVEK VE ZDECH A PODLAHÁCH BUDE PROVEDENO DLE TRAS VEDENÍ A DIMENZÍ STÁVAJÍCÍCH ROZVODŮ VODOVODU A KANALIZACE. ZÁSADNÍ ZMĚNA TRAS VEDENÍ KANALIZACE NEBO VODOVODU MUSÍ BYT KONZULTOVÁNA S PROJEKTANTEM PROJEKTOVÉ DOKUMENTACE A INVESTOŘEM STAVBY. PŘED ZAHÁJENÍM BOURACÍCH PRACÍ BUDE PROVEDEN KAMEROVÝ PRŮZKUM KANALIZACE.

ÚROVEŇ OKOLNÍHO TERÉNU

INVESTOR	PROJEKTANT STAVBY	ČÍSLO PARÉ	AUTORIZAČNÍ RAZÍTKO
SPRÁVA NEMOVITOSTÍ MĚSTA ZNOJMA PONTASSIEVSKÁ 14, ZNOJMO 669 02	 VODOHOSPODÁŘSKÁ A STAVEBNÍ PROJEKCE U DOMOVINY 5, 662 02 ZNOJMO tel. tel. +420 515 244 192, e-mail: info@aquaprojekt.cz		
ZADÁVACÍ DOKUMENTACE STAVBY			
HIP:	Ing. Petr Pokorný	Vypracoval:	Petr Kuchařik
Zodp. projektant:	Ing. Petr Pokorný	Kontrola:	Ing. Petr Pokorný
Místo stavby:	ZNOJMO, KOVÁŘSKÁ 337/19, 669 02 ZNOJMO		
Kraj:	JIHOMORAVSKÝ		
Katastrální území:	ZNOJMO MĚSTO		
Název stavby:	REKONSTRUKCE ROZVODŮ VODY A SPLAŠKOVÉ KANALIZACE V BYTOVÉM DOMĚ č.p. 237/19 Kovářská, Znojmo		
Název výkresu:	BYTOVÝ DŮM - SCHÉMATICKÝ ŘEZ STÁVAJÍCÍ STAV		
Formát:	6 x A4		
Datum:	10/2024		
Stupeň:	PDS		
Číslo zakázky:	202457		
Mřítko:	1:50		
Číslo výkresu:	D.6		