


BYTOVÝ DŮM - 2.NP
STÁVAJÍCÍ STAV

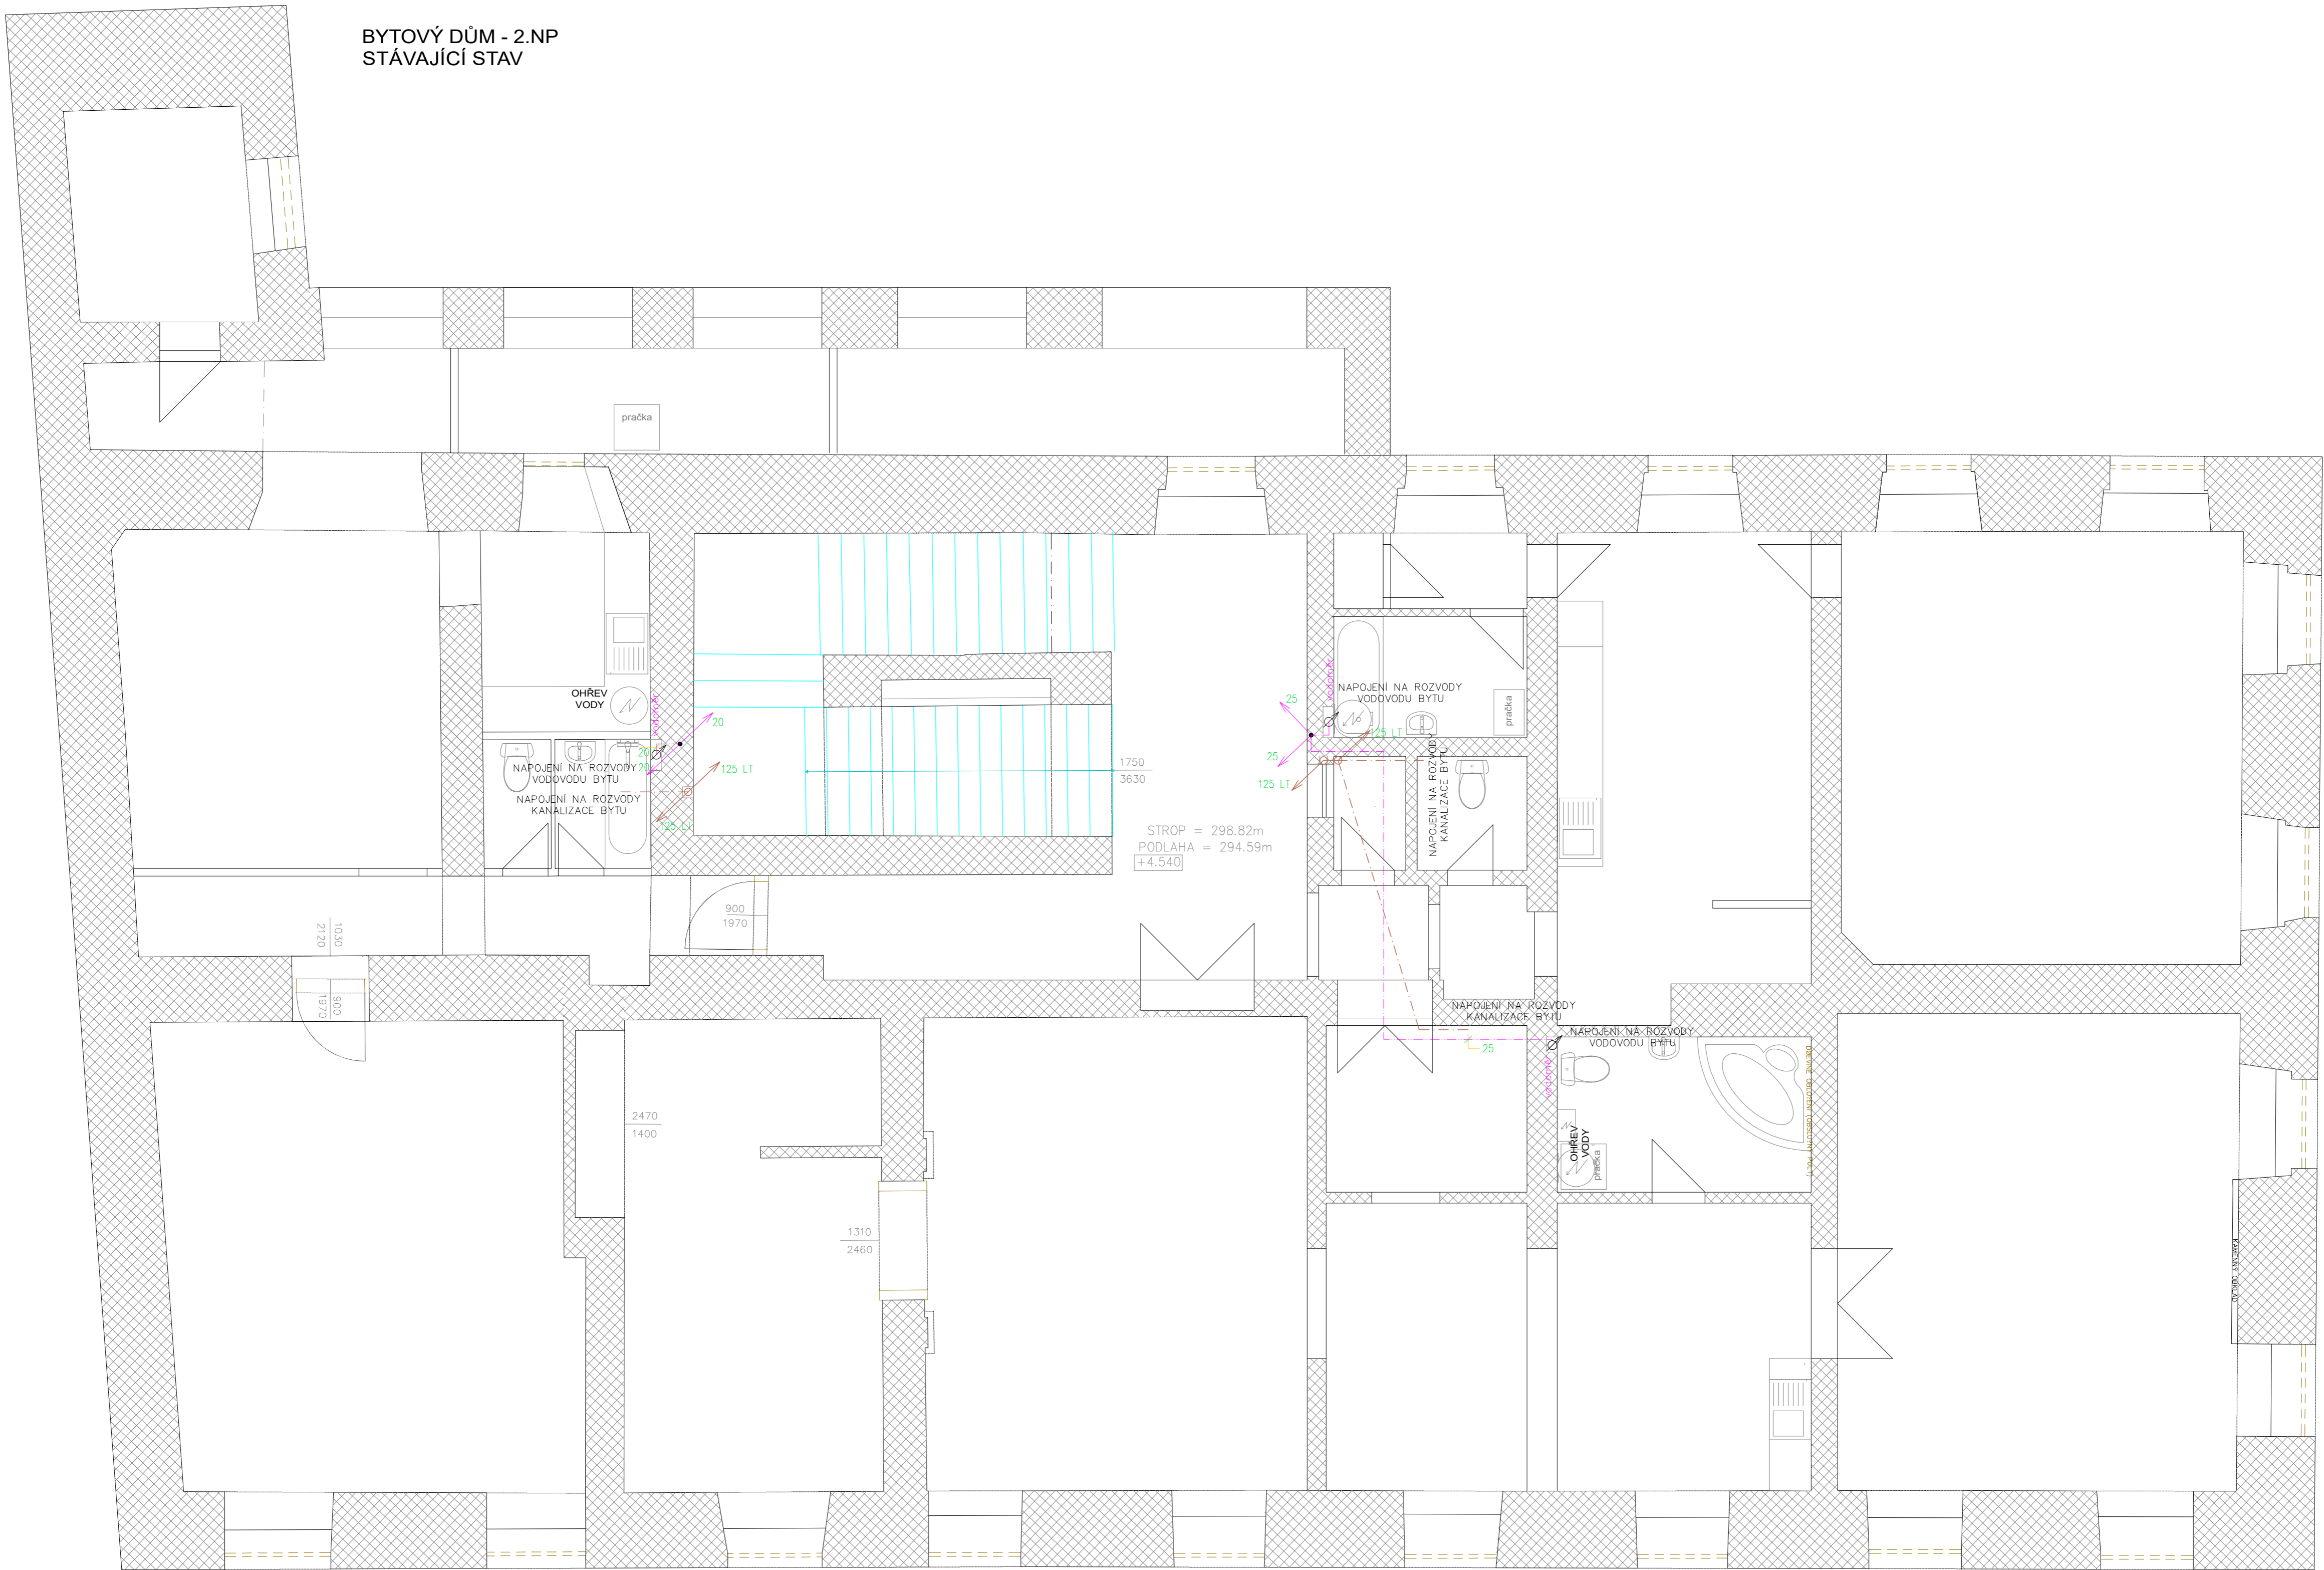

LEGENDA

STÁVAJÍCÍ ROZVOD VODY

— VODOVOD - OCELOVÉ POTRUBÍ STUDENÁ VODA

**STÁVAJÍCÍ ROZVOD
SPLAŠKOVÉ KANALIZACE**

— KANALIZACE

POZNÁMKA:
K ROZVODŮM KANALIZACE A VODOVODU V BYTOVÉM DOMĚ NEBYLA DOCHOVÁNA ŽÁDNÁ PROJEKTOVÁ DOKUMENTACE. TRASY VEDENÍ A DIMENZE KANALIZACE A VODOVODU BUDOU UPŘESNĚNY DLE STAVEBNÍ TECHNICKÉHO PRŮZKUMU NA STAVBĚ. TRASY VEDENÍ A DIMENZE KANALIZACE A VODOVODU VE ZDECH A PODLAHÁCH BUDOU ZNÁMÉ PO ODHALENÍ STÁVAJÍCÍHO POTRUBÍ. NOVÉ ULOŽENÍ PLASTOVÝCH TRUB A TVAROVEK VE ZDECH A PODLAHÁCH BUDE PROVEDENO DLE TRAS VEDENÍ A DIMENZÍ STÁVAJÍCÍCH ROZVODŮ VODOVODU A KANALIZACE. ZÁSADNÍ ZMĚNA TRASY VEDENÍ KANALIZACE NEBO VODOVODU MUSÍ BÝT KONZULTOVÁNA S PROJEKTANTEM PROJEKTOVÉ DOKUMENTACE A INVESTOREM STAVBY. PŘED ZAHÁJENÍM BOURACÍCH PRACÍ BUDE PROVEDEN KAMEROVÝ PRŮZKUM KANALIZACE.

| INVESTOR | PROJEKTANT STAVBY | ČÍSLO PARÉ | AUTORIZAČNÍ RAŽITKO |
|--------------------------------------------------------------------|---|-------------|---------------------|
| SPRÁVA NEMOVITOSTÍ MĚSTA ZNOJMO PONTASSIEVSKÁ 14, ZNOJMO 669 02 | VODOHOSPODÁŘSKÁ A STAVEBNÍ PROJEKCE U DOMOVNÝ 5, 669 02 ZNOJMO tel. fax: +420 515 246 110, e-mail: info@aquaprojekt.cz | | |
| ZADÁVACÍ DOKUMENTACE STAVBY | | | |
| HIP: | Ing. Petr Pokorný | Vypracoval: | Petr Kuchařka |
| Zodp. projektant: | Ing. Petr Pokorný | Kontrola: | Ing. Petr Pokorný |
| Místo stavby: | ZNOJMO, KOVÁŘSKÁ 337/19, 669 02 ZNOJMO | | |
| Kraj: | JIHOMORAVSKÝ | | |
| Katastrální území: | ZNOJMO MĚSTO | | |
| Název stavby: | REKONSTRUKCE ROZVODŮ VODY A SPLAŠKOVÉ KANALIZACE V BYTOVÉM DOMĚ č.p. 237/19 Kovářská, Znojmo | | |
| Název výkresu: | BYTOVÝ DŮM - 2.NP STÁVAJÍCÍ STAV | | |
| Formát: | 6 x A4 | | |
| Datum: | 10/2024 | | |
| Stupeň: | PDS | | |
| Číslo zakázky: | 202457 | | |
| Mřítko: | 1:50 | | |
| Číslo výkresu: | D.3 | | |