


VB VÝH SLATINKA  
OZNAMOVACIA TECHNIKA

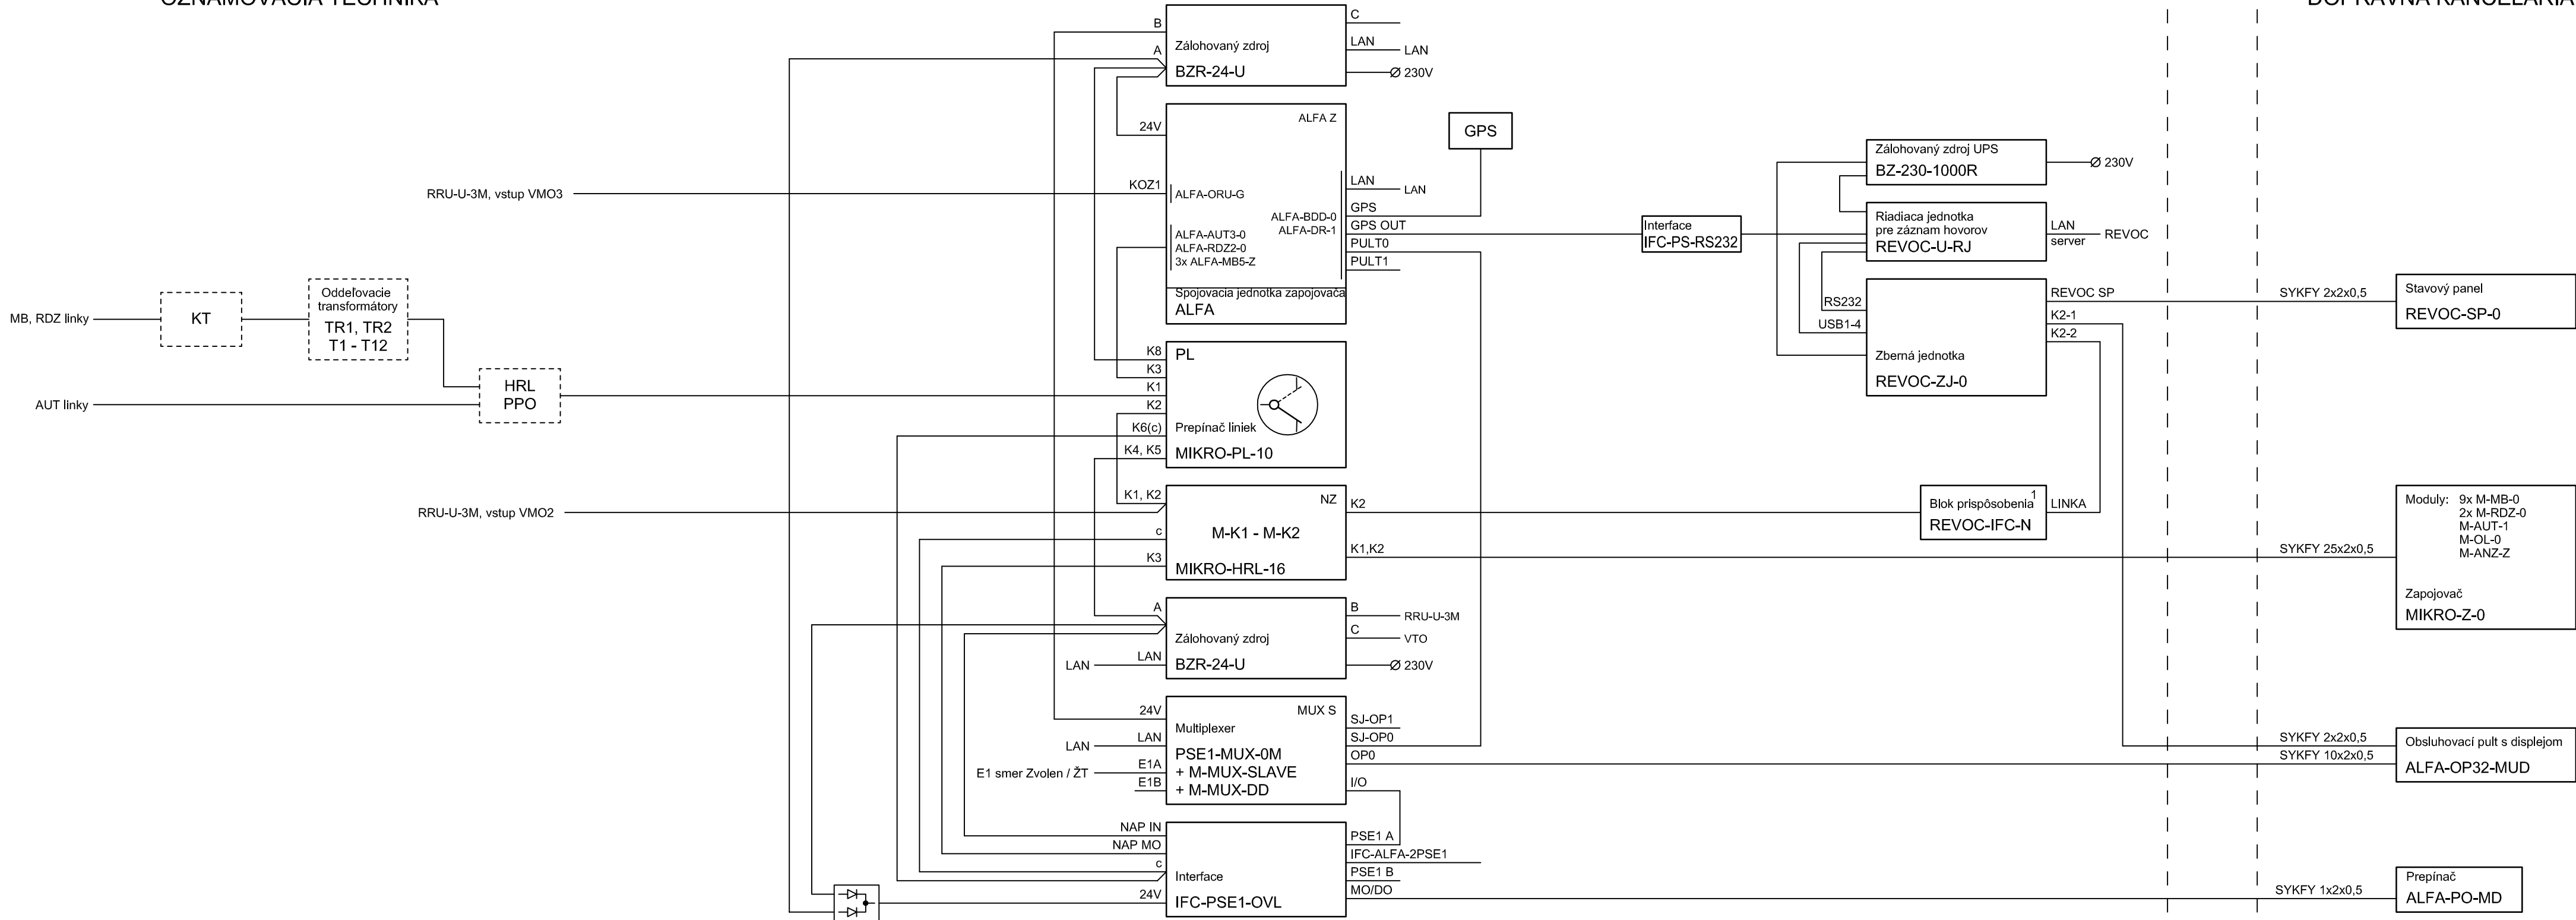

VB VÝH SLATINKA  
DOPRAVNÁ KANCELÁRIA

HL. INŽINIER PROJEKTU	Ing. Gabriel Luby	<div><div>EP</div><div>EP Projekt s.r.o. Mlynská 28 040 01 Košice www.epprojekt.sk info@epprojekt.sk tel. č.: 0903 639 101</div></div>		Číslo kópie (Paré)	
PODPIS:					
TECH. KONTROLA:	Ing. Martin Gavlík, PhD.	<div><div>Luby s. r. o.</div><div>Klimkovičova 30, 040 23 KOŠICE Mobil: 0903 603 250 E-mail: lubygabriel66@gmail.com</div></div>			
PODPIS:					
VYPRACOVAL:	Ing. Albert Čabala	ČÍS. REVIZIE: 1 DÁTUM : 05/2023			
PODPIS:					
INVESTOR:	Železnice Slovenskej republiky, Klemensova 8, 813 61 Bratislava	PROFESIA: ELI	ÚČEL : DSP		
STAVBA/OBJEKT:	VÝH. SLATINKA, DIAĽKOVÉ OVLÁDANIE PS 04.1 Oznamovacie zariadenie (DZ a RZ)	FORMÁT: 4x A4	MIERKA : -		
MIESTO STAVBY:	TÚ 2902 ŽST Fl'akovo - ŽST Vrútky, DÚ 23 Výh. Slatinka kraj: Banskobystrický, okres: Zvolen, kataster: Zvolenská Slatinka	ČÍSLO VÝKRESU : 4			
OBSAH VÝKRESU:	SLATINKA SCHÉMA DZ				