



PÔDORYS 2.NP M=1:50

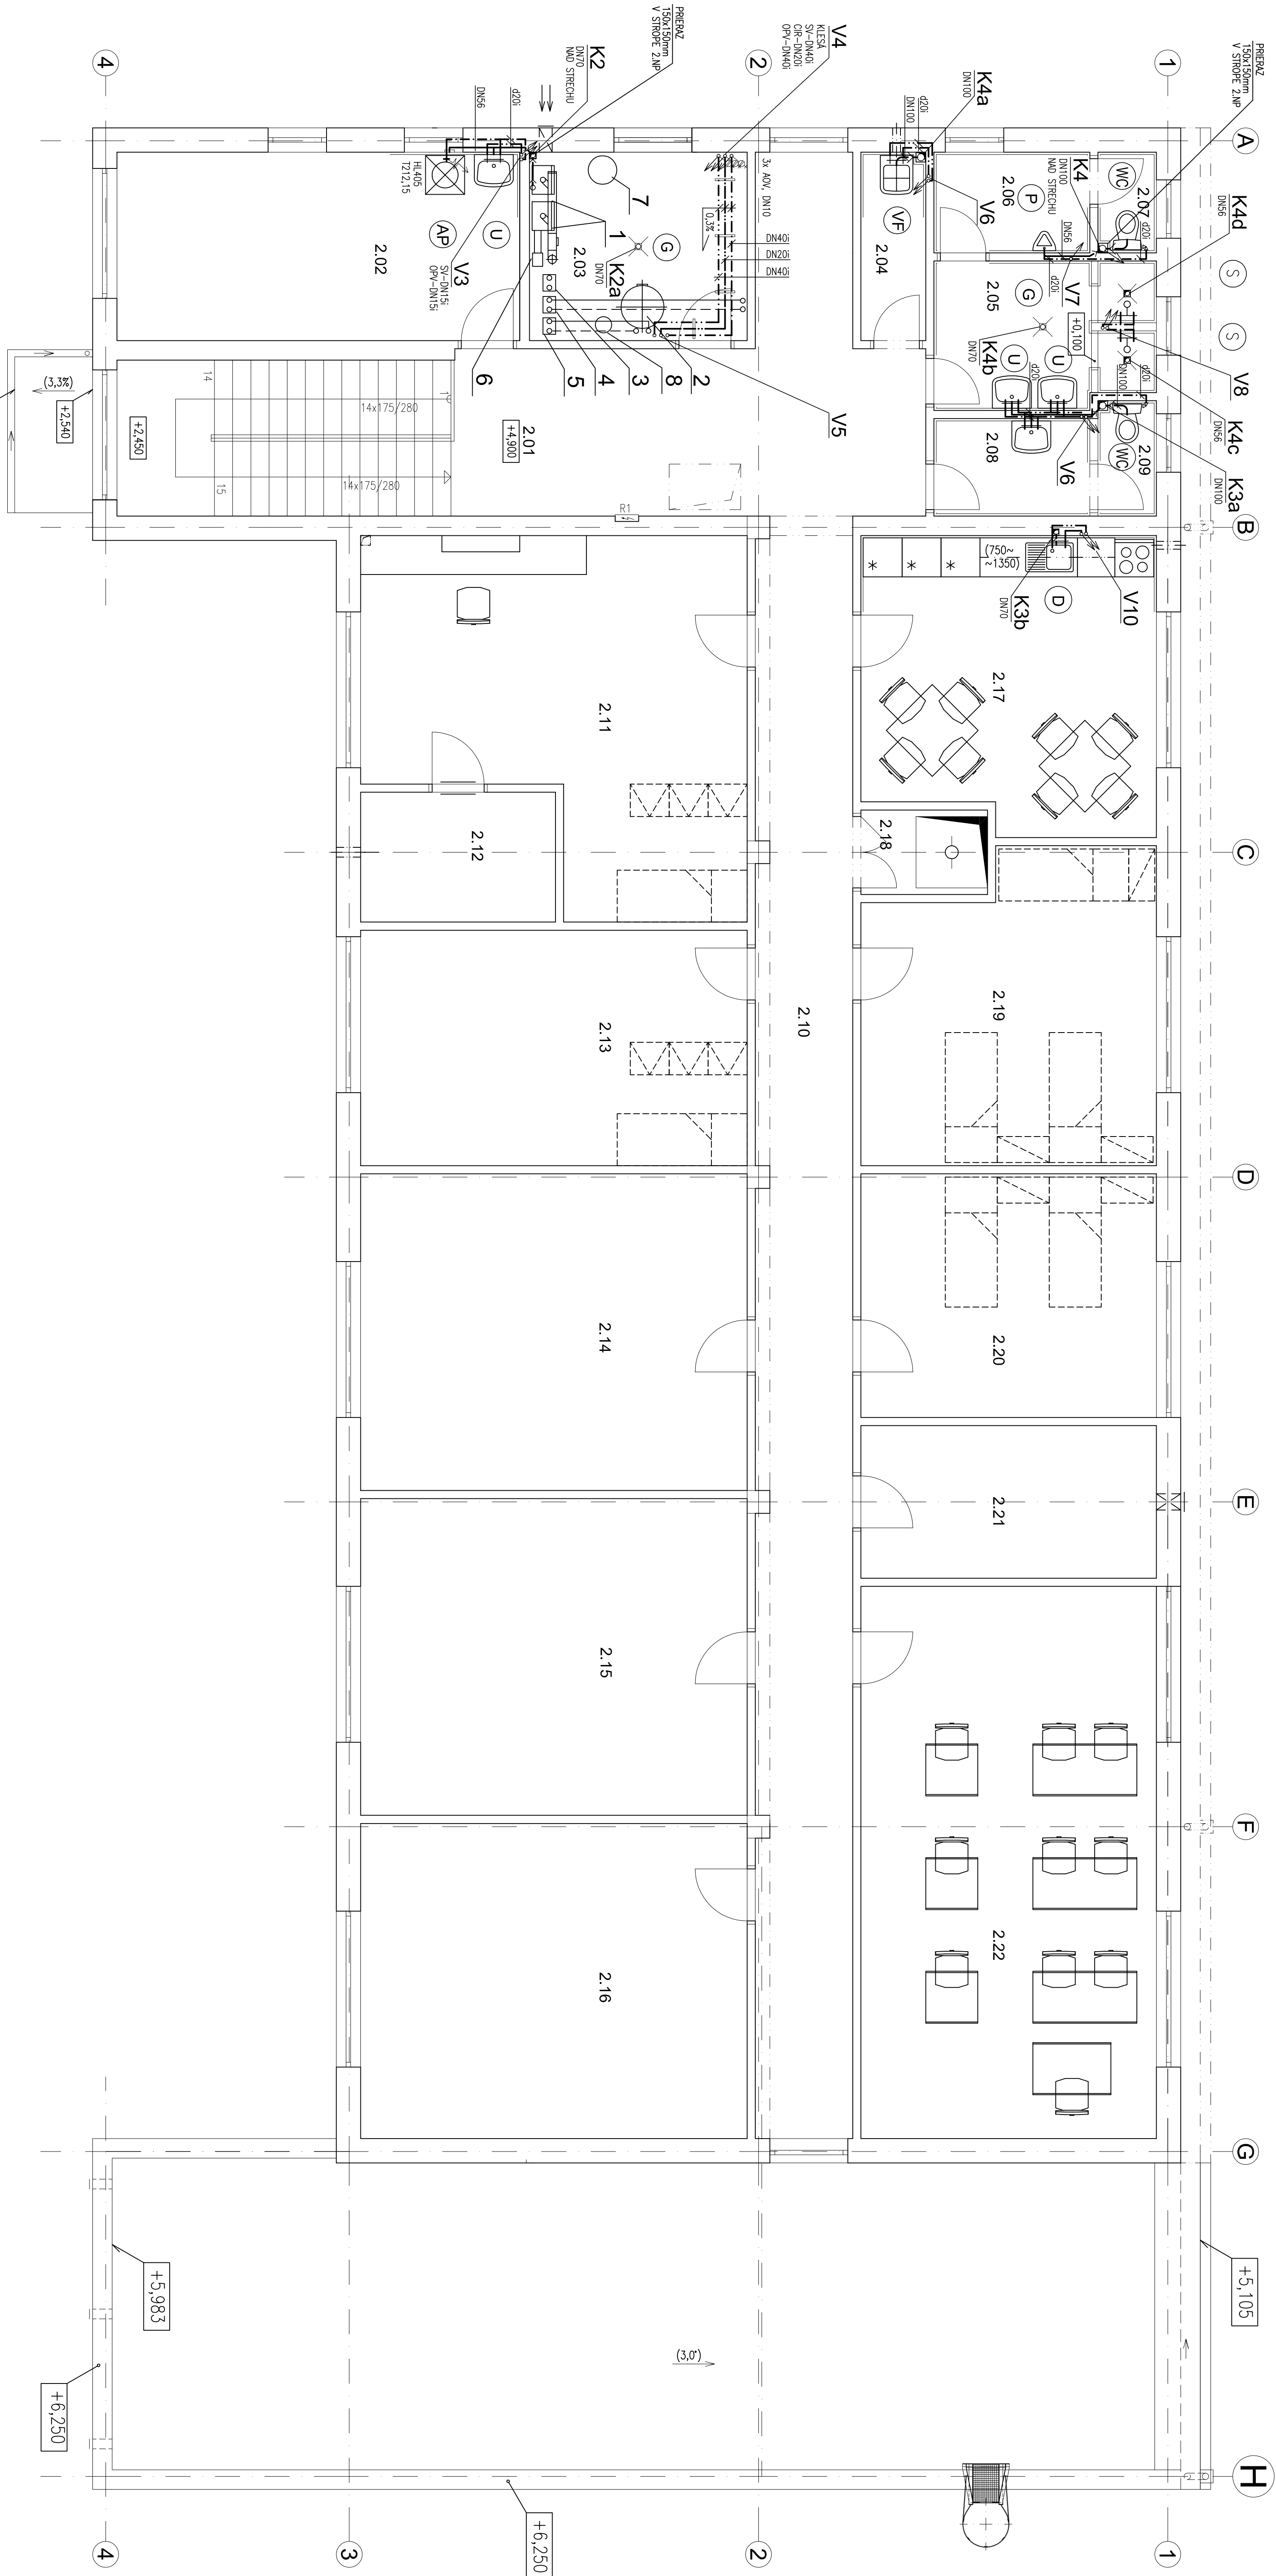

LEGENDA MIESTNOSTÍ

Č.M.	NÁZOV MIESTNOSTI	POCITA PLOCHA (m²)	PODLAHA
2.01	PODSTĚLA	12,05	DLAŽBA, GRES
2.02	PRÁČOVNÁ, SÚŠIAREŇ	17,98	KERAMICKÁ DLAŽBA
2.03	KOTLOVNA	9,72	PVC
2.04	UPRAŤOVACIA	2,90	KERAMICKÁ DLAŽBA
2.05	UMÝVAREŇ A SPRCHOVÝ MUŽI	7,60	KERAMICKÁ DLAŽBA
2.06	PISOAR	3,72	KERAMICKÁ DLAŽBA
2.07	WC MUŽI	1,40	KERAMICKÁ DLAŽBA
2.08	PRESIEN WC ŽENY	3,60	KERAMICKÁ DLAŽBA
2.09	WC ŽENY	1,60	DLAŽBA, GRES
2.10	CHOZBA	48,37	DLAŽBA, GRES
2.11	OHĽADOVÁ ROZLOŽOV	28,76	PVC HOMOGÉNNÉ
2.12	SEVEROVÁ	6,00	PVC HOMOGÉNNÉ
2.13	VELUTÝ DRUŽSTVA	21,57	PVC HOMOGÉNNÉ
2.14	KANCELARIA	29,01	PVC HOMOGÉNNÉ
2.15	KANCELARIA	29,01	PVC HOMOGÉNNÉ
2.16	POSILKOVNA	28,86	PVC HOMOGÉNNÉ
2.17	DEŇNÁ MIESTNOSŤ	20,02	PVC HOMOGÉNNÉ
2.18	SKLZ	2,54	PVC HOMOGÉNNÉ
2.19	ODPOČÍVAREŇ	20,59	PVC HOMOGÉNNÉ
2.20	ODPOČÍVAREŇ	17,06	PVC HOMOGÉNNÉ
2.21	SKLAD	10,69	PVC HOMOGÉNNÉ
2.22	MIESTNOSŤ PRE SKOLENIE A VÝCVIK	38,69	PVC HOMOGÉNNÉ

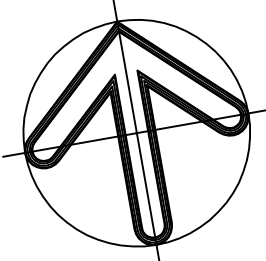

±0,000 = 240,20 m n. m.

STAVEBNÍK	: KRAJSKÉ PODIEŤSTVO HASIČSKÉHO A ZÁCHRANNÉHO ZBORU KOŤENSKÉHO 27, 974 01 BANSKÁ BYSTRICA	STAVING PROJEKT S.R.O. Na Banskú Bystricu 974 01 Banská Bystrica
HĽAVNÝ PROJEKTANT	: ING. JOLIOS ŽISKA	Tel.: 0481 90 54
ZOOP. PROJEKTANT	: ING. LUCIA KAPUSTOVÁ	e-mail: sp@stavingprojekt.sk
VÝRABOVÁ	: ING. LUCIA KAPUSTOVÁ	
PROJEKTA	: ZDRAVOTNÍČNICA	
NÁZOV A MIESTO STAVBY	: HASIČSKÁ STANICA POLTAR	
STAVEBNÝ OBJEKT	: SO 01 - OBJEKT HASIČSKEJ STANICE	
NÁZOV VÝKRESU	: PÔDORYS 2. NP.	
STUPEŇ	: PROJEKT STAVBY	
ZÁK. ČÍSLO	: 2012 20 30	
DATA	: 12/2012	
FORMÁT	: 10 A4	
MIERKA	: 1:50	
Č. VÝK.		05