


ROZVODNÝ SYSTÉM : 3PEN, ~50Hz, 230/400V, TN-C  
OCHRANA PRED ZÁSAHOM EL. PRÚDOM PODĽA STN 33 2000-4-41:  
OCHRANA PRED PRIAMYM DOTYKOM:  
OCHRANNÉ OPATRENIE: ZÁKLADNÁ IZOLÁCIA ŽIVÝCH ČASŤÍ  
ZÁBRANY ALEBO KRYTY  
OCHRANA PRED NEPRIAMYM DOTYKOM:  
OCHRANNÉ OPATRENIE: SAMOČINNÉ ODPOJENIE PRI PORUCHE  
DVOJITÁ ALEBO ZOSILNENÁ IZOLÁCIA

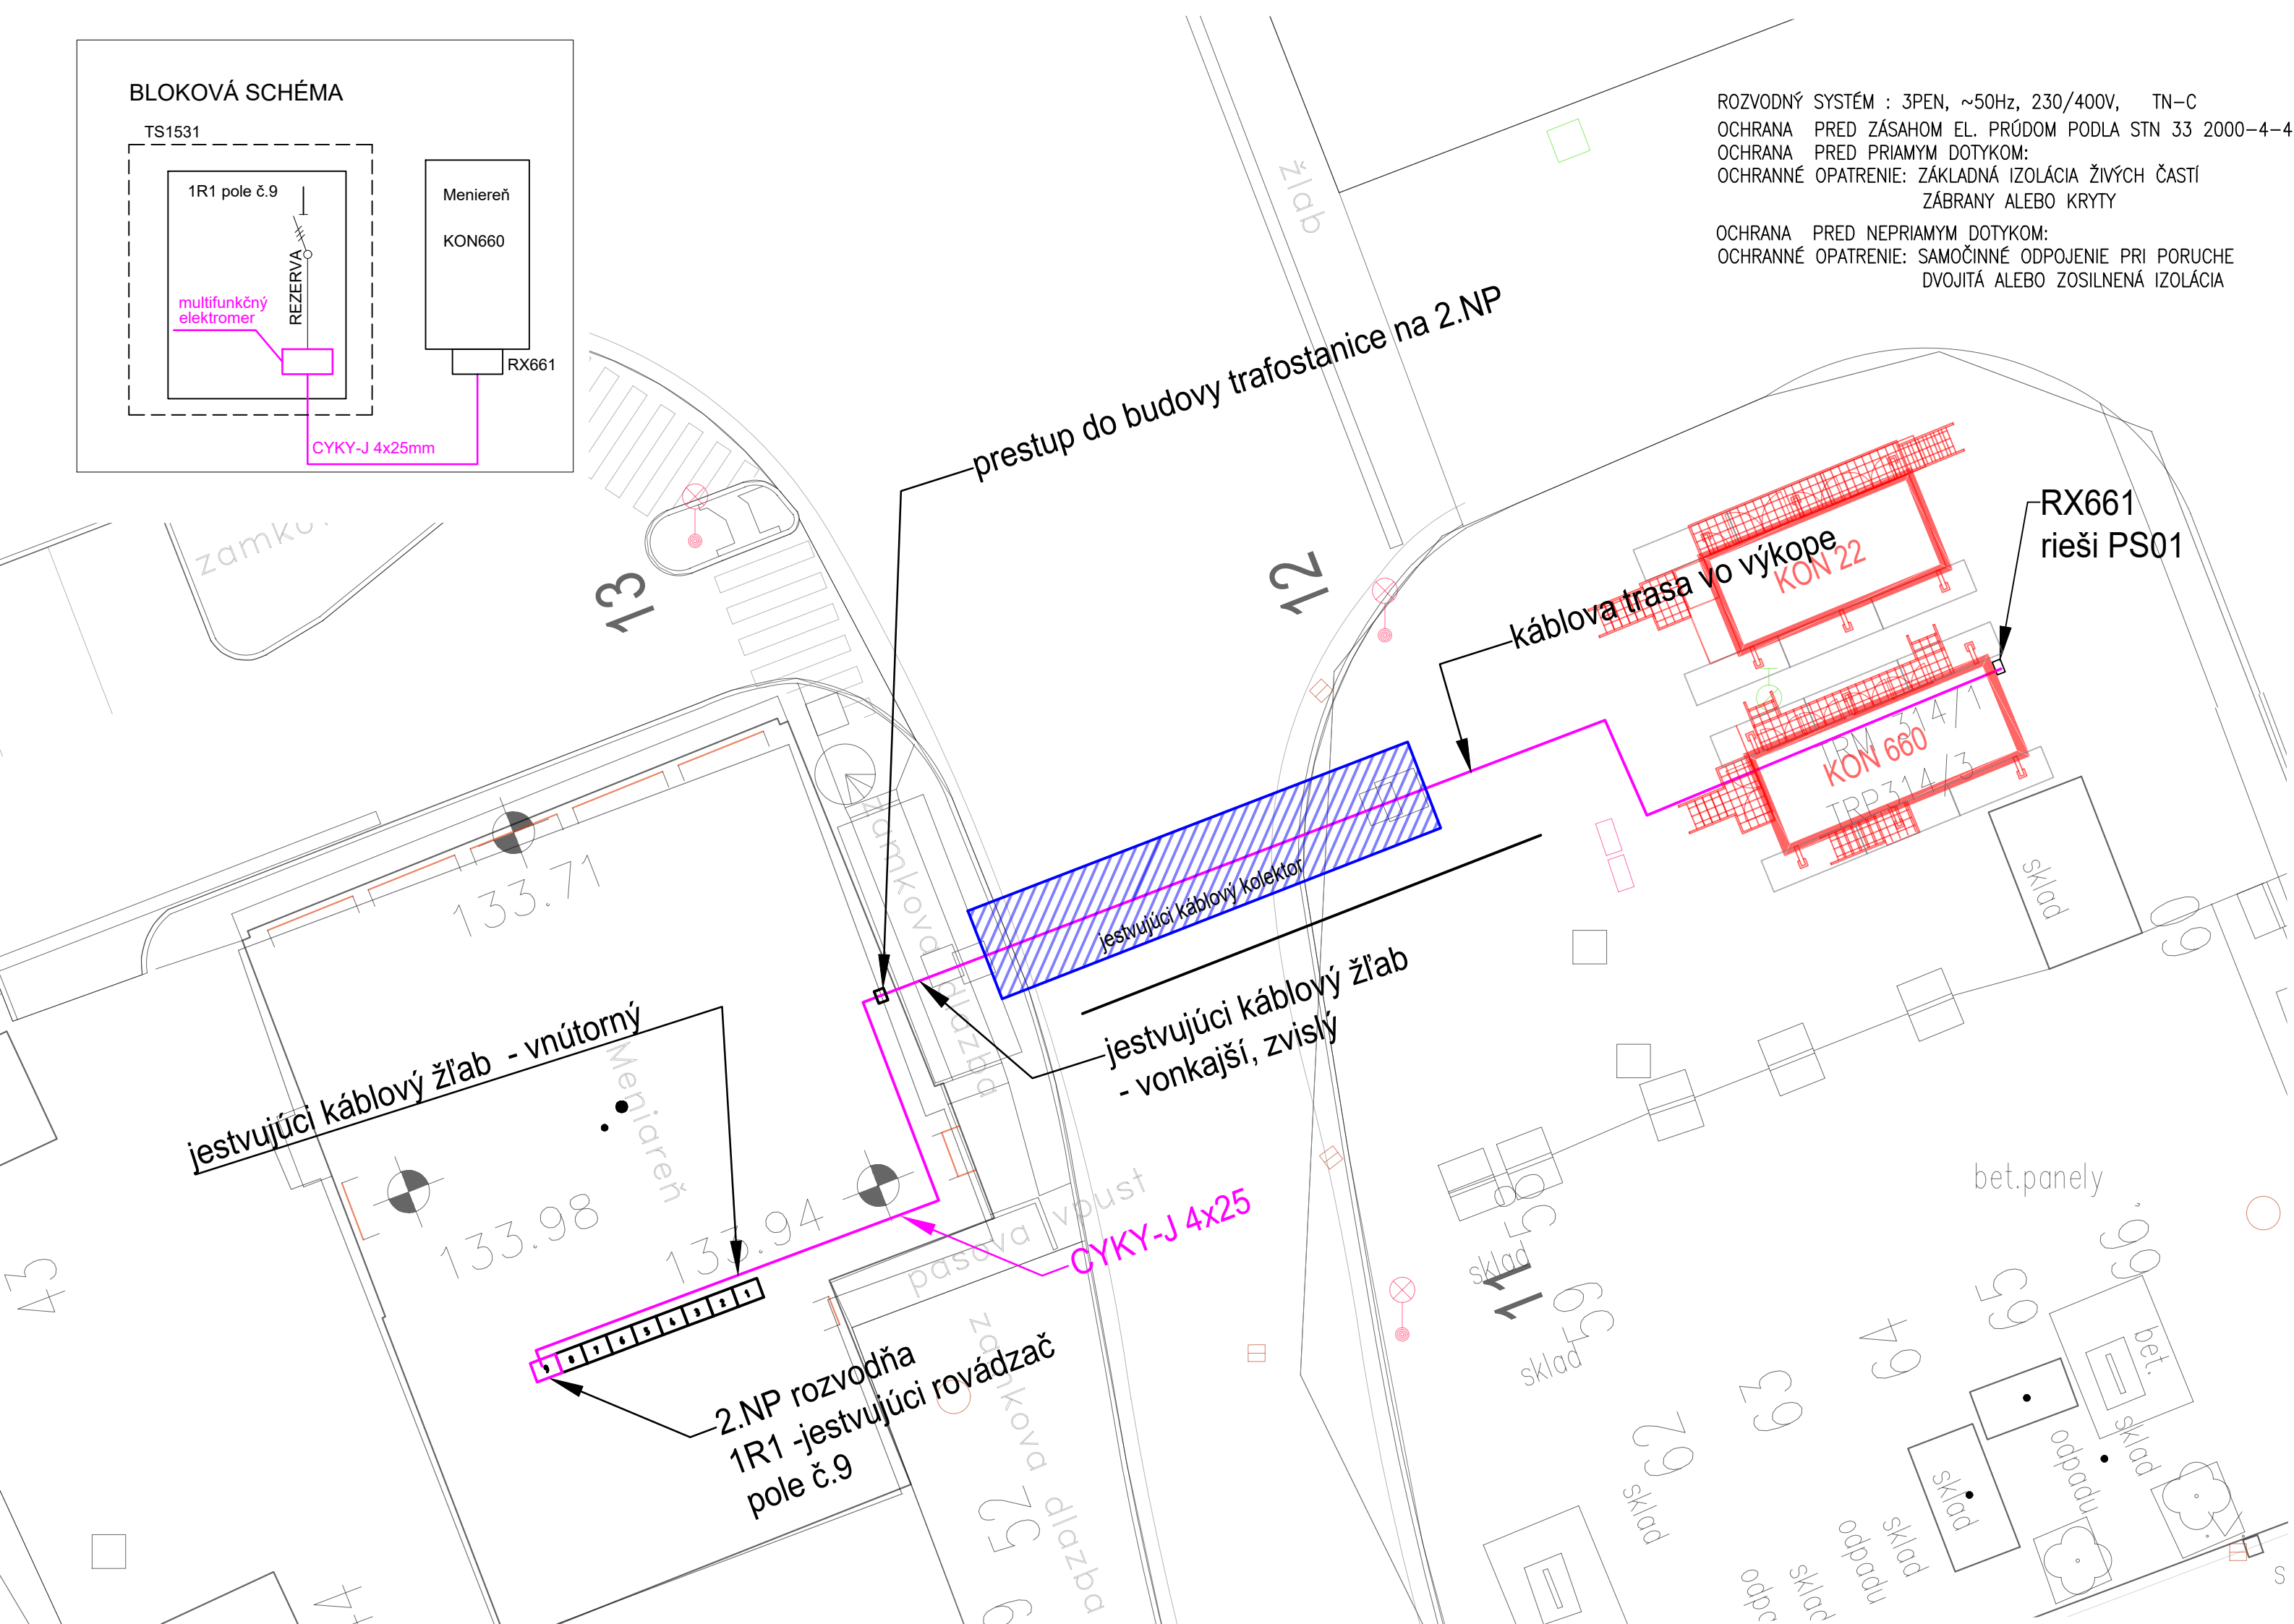






EURÓPSKA ÚNIA  
Kohézny fond  
OP Integrovaná infraštruktúra 2014 – 2020



Súradnicový systém: JTSK03  
Výškový systém: Balt po vyrovnaní

Investor: Hlavné mesto SR Bratislava V zastúpení:  <b>DOPRAVNÝ PODNIK BRATISLAVA</b> DPB, a.s., Olejkárska 1, 814 52 Bratislava		 REMING CONSULT, a.s., Lakeside 02 Tomášikova 64A, 831 03 Bratislava
Zákazkové číslo:	2117	

Zodpovedný projektant stavby::	Ing. Vladimíra Rožoková		  REMINO CONSULT, a.s., Lakeside 02 Tomášikova 64A, 831 03 Bratislava																	
Zodpovedný projektant objektu:	Ing. Ivana Goláňová																			
Navrhol - vypracoval:	Ing. Milan Bobuľa																			
Kontroloval:	Ing. Ivana Goláňová																			
Miesto stavby:	MČ Bratislava - Ružinov	Okres:	Bratislava II	<table><tr><td>Stupeň - účel:</td><td>DRS</td></tr><tr><td>Zákazkové číslo:</td><td>2117</td></tr><tr><td>Dátum:</td><td>01/2025</td></tr><tr><td>Počet A4:</td><td>2-xA4</td></tr><tr><td>Mierka:</td><td>1:200</td></tr><tr><td>Časť:</td><td>D</td></tr><tr><td>Číslo PS/ SO:</td><td>SO 15</td></tr><tr><td>Príloha:</td><td>2</td></tr></table>	Stupeň - účel:	DRS	Zákazkové číslo:	2117	Dátum:	01/2025	Počet A4:	2-xA4	Mierka:	1:200	Časť:	D	Číslo PS/ SO:	SO 15	Príloha:	2
Stupeň - účel:	DRS																			
Zákazkové číslo:	2117																			
Dátum:	01/2025																			
Počet A4:	2-xA4																			
Mierka:	1:200																			
Časť:	D																			
Číslo PS/ SO:	SO 15																			
Príloha:	2																			
Investor - stavebník:	Hlavné mesto SR Bratislava Primaciálne námestie 1 814 99 Bratislava																			
Stavba:	Trolejbusové trate v Bratislave - projekčné práce - pre časť 4: Nová trolejbusová trať Bulharská - Galvaniho																			
Objekt:	Káblová prípojka NN - kontajnerová meniareň Bojnická - 26																			
Názov prílohy:	Situácia																			