


PÔDORYS PRÍZEMIA – PŮVODNÝ STAV

M 1:150

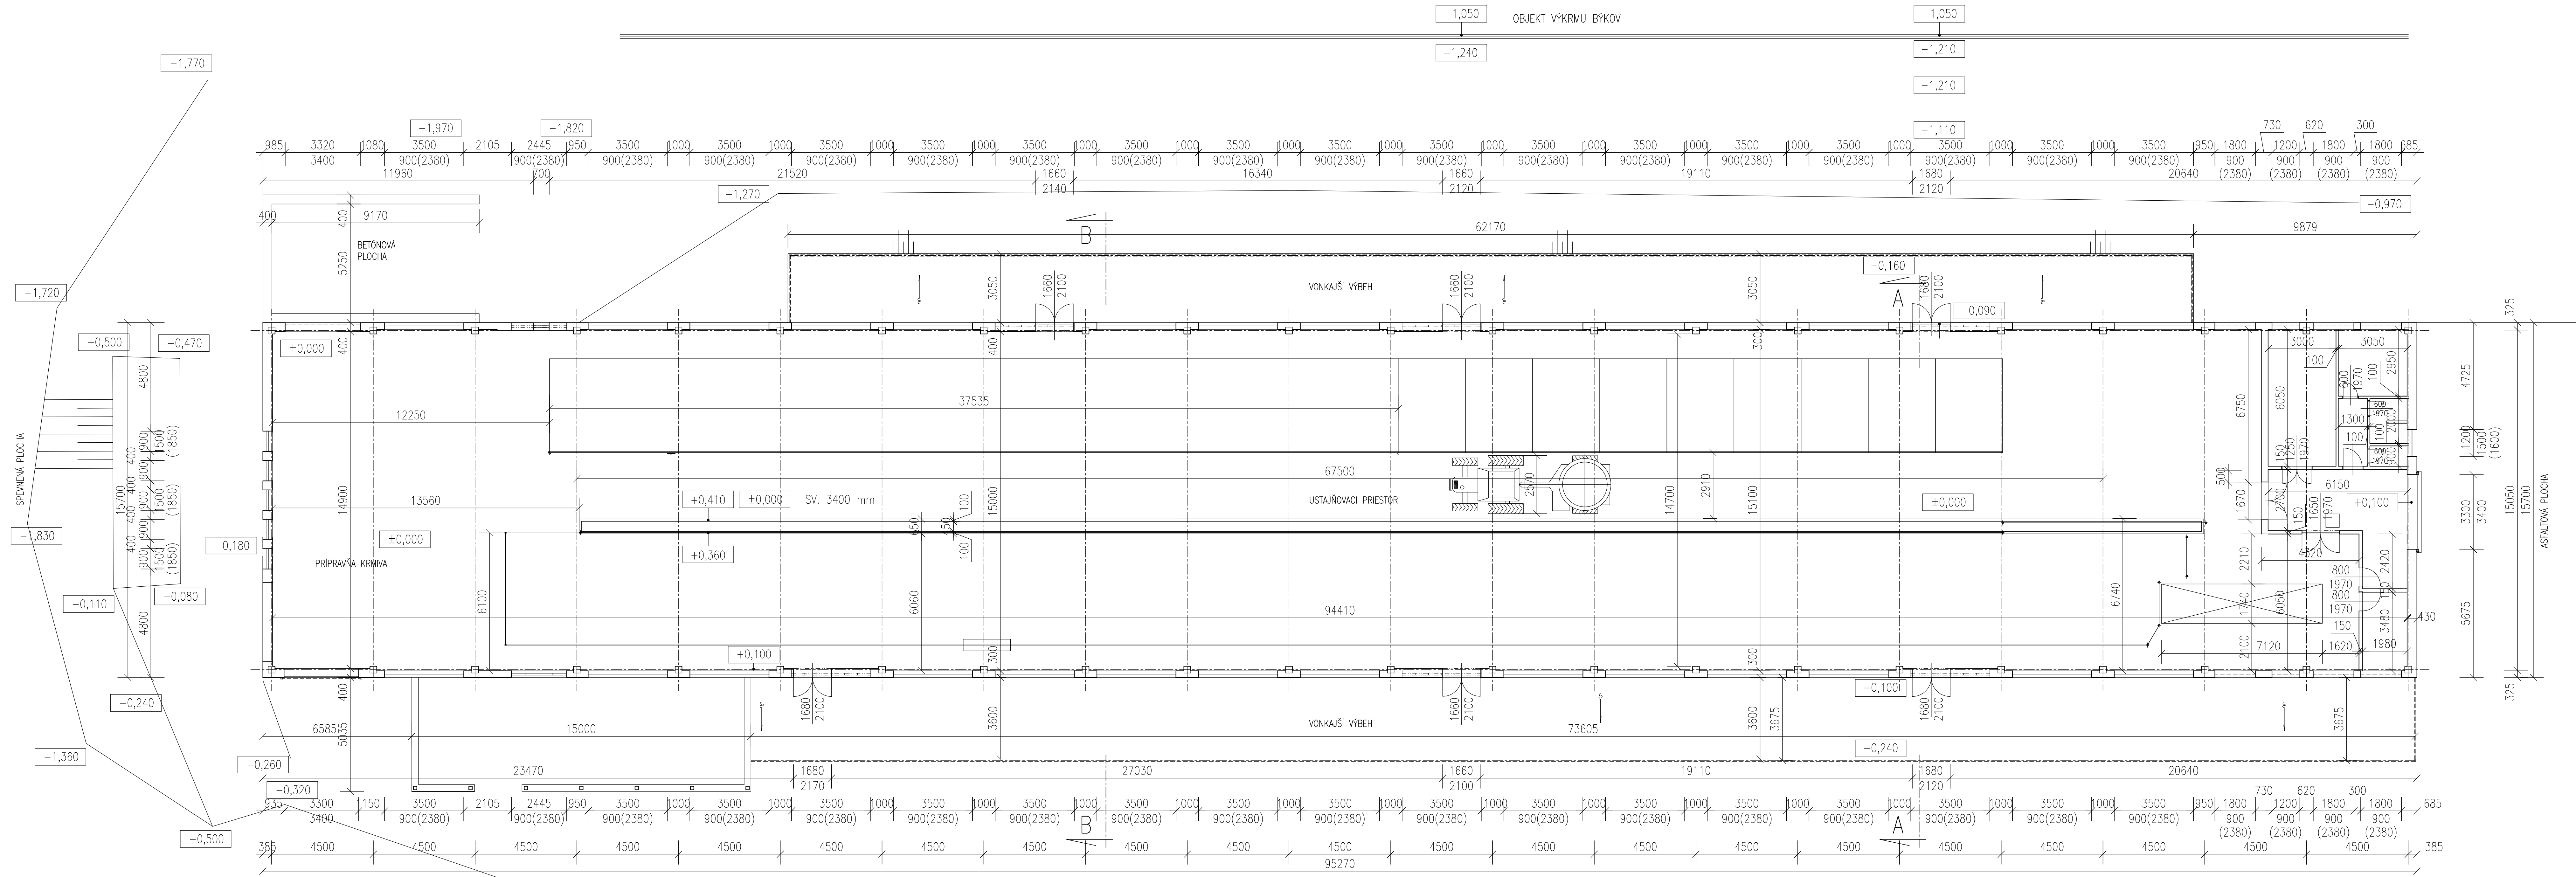


POPIS SÚČASNÉHO STAVU:

- NOSNÝ SYSTÉM (JUZO KONŠTRUKCIA) – ŽB ZVISLÉ STĽPY, ŽB VODOROVNÉ PRIEVLYKY A STUŽIDLÁ, ŽB ŠIKMÉ RÁMOVÉ PRIEČLE
- KONŠTRUKCIA STRECHY – JUZO KONŠTRUKCIA
- STREŠNÁ KRYTINA – POZINKOVANÝ TRAPÉZOVÝ PLECH
- PODLAHA – BETÓNOVÁ MAZANINA, MAŠTALNÁ DLAŽBA, KERAMICKÁ DLAŽBA
- OKNÁ – DREVENÉ, ZDVOJENÉ
- DVERE – DREVENÉ ULOŽENÉ DO OCELOVEJ LISOVANEJ ZÁRUBNE
- VRÁTA – DREVENÉ RÁMOVÉ ULOŽENÉ DO UHOLNIKOVEJ ZÁRUBNE
- VONKAJŠIA OMIETKA – VÁPENNOCEMENTOVÁ HLADKÁ
- VNÚTORNÁ OMIETKA – VÁPENNOCEMENTOVÁ HLADKÁ

LEGENDA GRAFICKÝCH ZNAČENÍ:

POVODNÉ OBVODOVÉ MURIVO

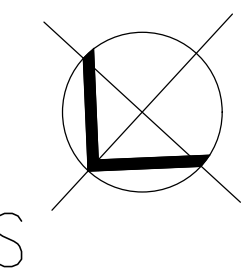

PŮVODNÁ ±0,000 = 100,000 R.V.

VED. PROJEKTANT	ZODP. PROJEKTANT	VYPRACOVAL
ING. JANEK	ING. PETER NOVÁK	ING. PETER NOVÁK
MIESTO: HOSPODÁRSKY DVOR VÝCHODNÁ		
INVESTOR : POLNOHOSPODÁRSKE DRUŽSTVO VÝCHODNÁ		
STAVBA : VÝSTAVBA A STAVEBNÉ ÚPRAVY OBJEKTŮ ŽIVOČIŠNEJ A RASTLINNEJ VÝROBY – POLNOHOSPODÁRSKE DRUŽSTVO VÝCHODNÁ		
OBJEKT-SÚBOR : SO 01 – STAVEBNÉ ÚPRAVY VOJNEJ PÔRODNE DOJNIC parc.č. 4848/35		
OBSAH VÝKRESU : PÔDORYS PRÍZEMIA – PŮVODNÝ STAV		
tel.: 044/522 28 63		
FORMÁT : 5 x A4		
DÁTUM : 01/2025		
STUPEŇ : DSP		
ZÁKAZKA Č. : 02/DSP/2025		
MERITKO : 1:150		
Č. VÝKRESU: A1.01		