



PŌDORYS TECHNOLOGIE – NOVÝ STAV

M 1:200

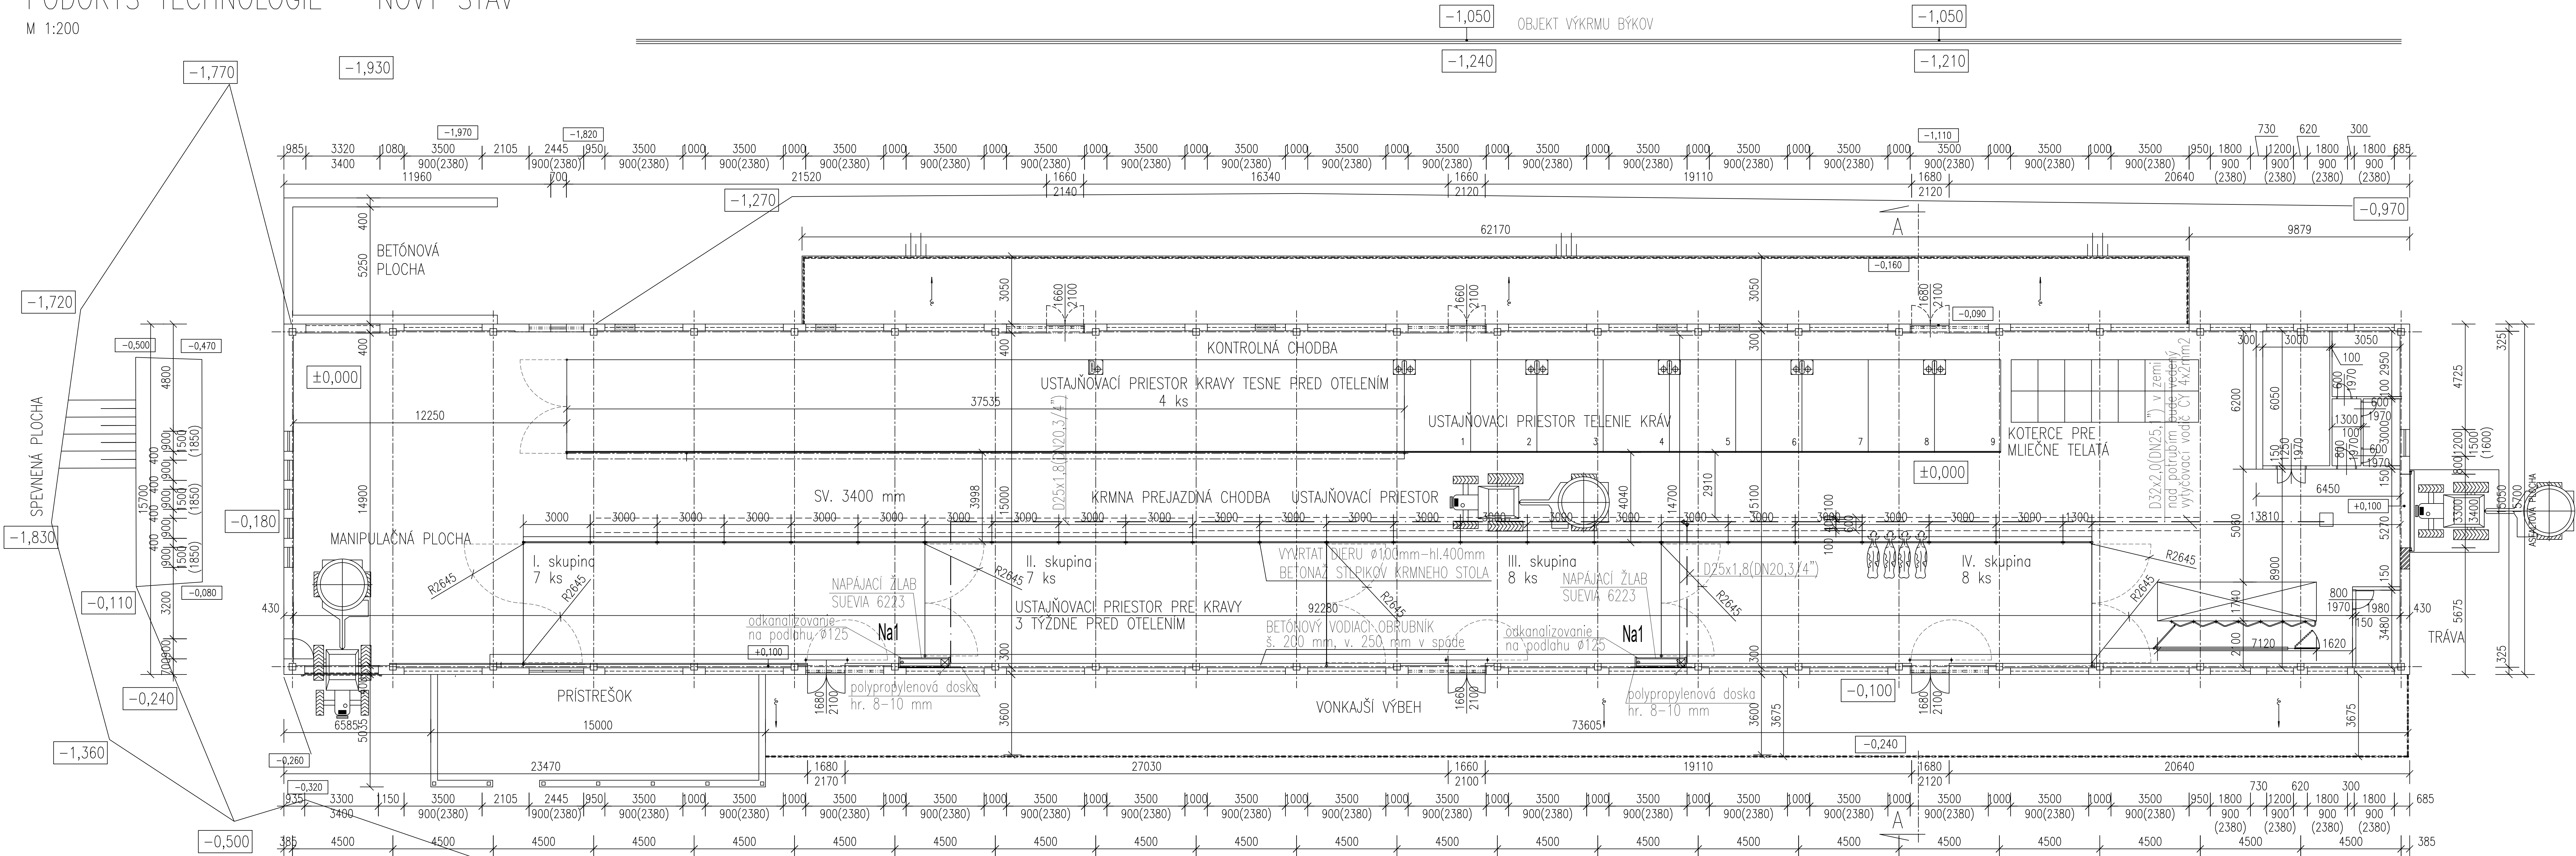

REZ C–C

M 1:25

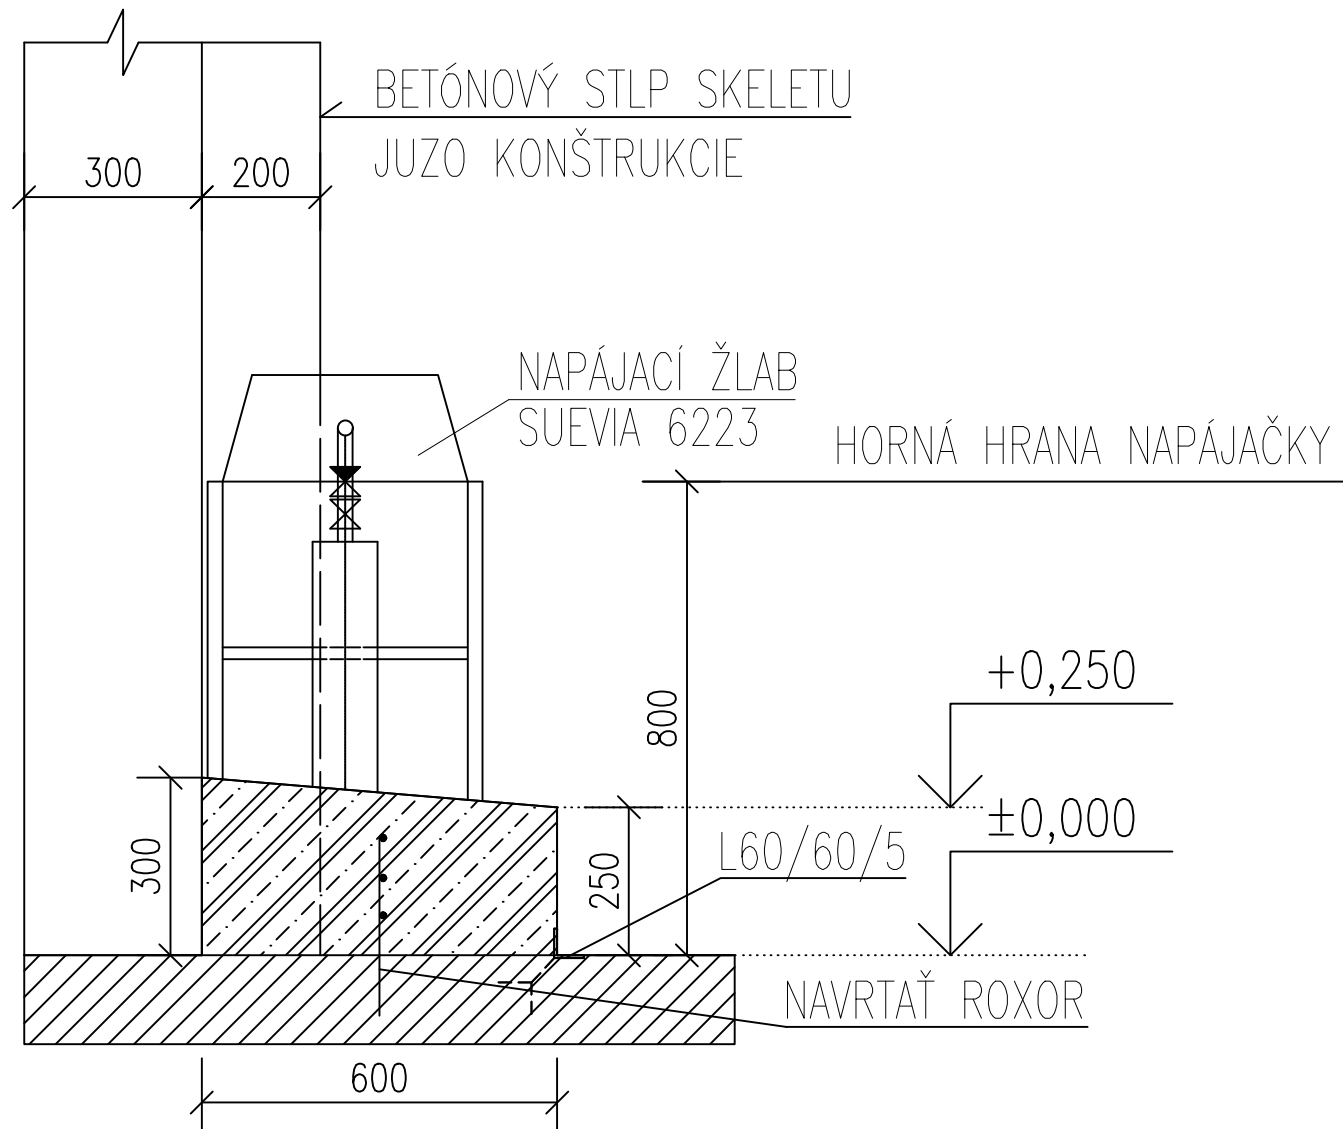

LEGENDA:

--- NAVRHOVANÝ ROZVOD STUDENEJ PITNEJ VODY

VODOVODNÉ POTRUBIE Z PLASTOVÝCH TLAKOVÝCH RÚR HDPE
PE 100 SDR17 PN10
Dx t – VONKAJŠÍ PRIEMER – t – HRŮBKA STENY RÚRY
DN – VNÚTORNÝ PRIEMER
RÚRY SA OBJEDNÁVAJÚ PODĽA MENOVITÉHO VONKAJŠIEHO PRIEMERU
D25x1,8(DN20,3/4") iz.
D32x2,0(DN25,1") iz.

Na1 NAPÁJACÍ ŽLAB SUEVIA 6223
ROZVOD VODY K NAPÁJACÍM D25x1,8 (DN20)
ROZVODY VODY OBALIŤ POTRUBNOU IZOLÁCIOU THERMAFLEX hr. steny 20mm
ROZVOD VODY DN20 vyviešť v PLASTOVEJ CHRÁNIČKE DN 100
vrátane elektr. káblov

POZNÁMKA

KÚSOVNÍK – DETAILNÉ ROZPRACOVANIE ZÁBRAN, STĽPOV, BRÁNOK, TYPY SPOJOV –
VÍD ROZPOČET PS 01.2 USTAJNENIE DOJNÍC
PRI MONTÁŽI STĽPIKOV, HRADENIA VŠETKY KOVOVÉ ČÁSTI VODIVO POSPÁJAŤ

PŌVODNÁ ±0,000 = 100,000 R.V.

VED. PROJEKTANT	ZODP. PROJEKTANT	VYPRACOVAL
ING. JANEK	ING. JANEK	ING. JANEK
MIESTO: HOSPODÁRSKY DVOR VÝCHODNÁ		
INVESTOR : FARMA VÝCHODNÁ p.d., 03232 VÝCHODNÁ 465		
STAVBA : STAVEBNÉ ÚPRAVY OBJEKTOV ŽIVOČÍŠNEJ VÝROBY – FARMA VÝCHODNÁ p.d. VÝCHODNÁ		
OBJEKT – SÚBOR : SO 01 – STAVEBNÉ ÚPRAVY VOLNEJ PŌRODNE DOJNÍC, parc. č. 4848/35		
OBSAH VÝKRESU : PŌDORYS TECHNOLOGIE		

AGROKONTAKT



tel.: 044/522 28 63
FORMÁT : 3 x A4
DÁTUM : 01/2025
STUPEŇ : DSP
ZÁKAZKA Č. : 02/DSP/2025
MERITKO : 1:200
Č. VÝKRESU: G1.01