
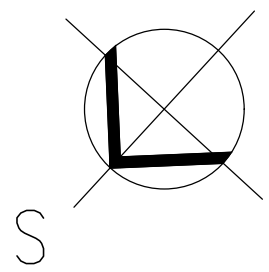


PÔDORYS PRÍZEMIA – NOVÝ STAV

M 1:150

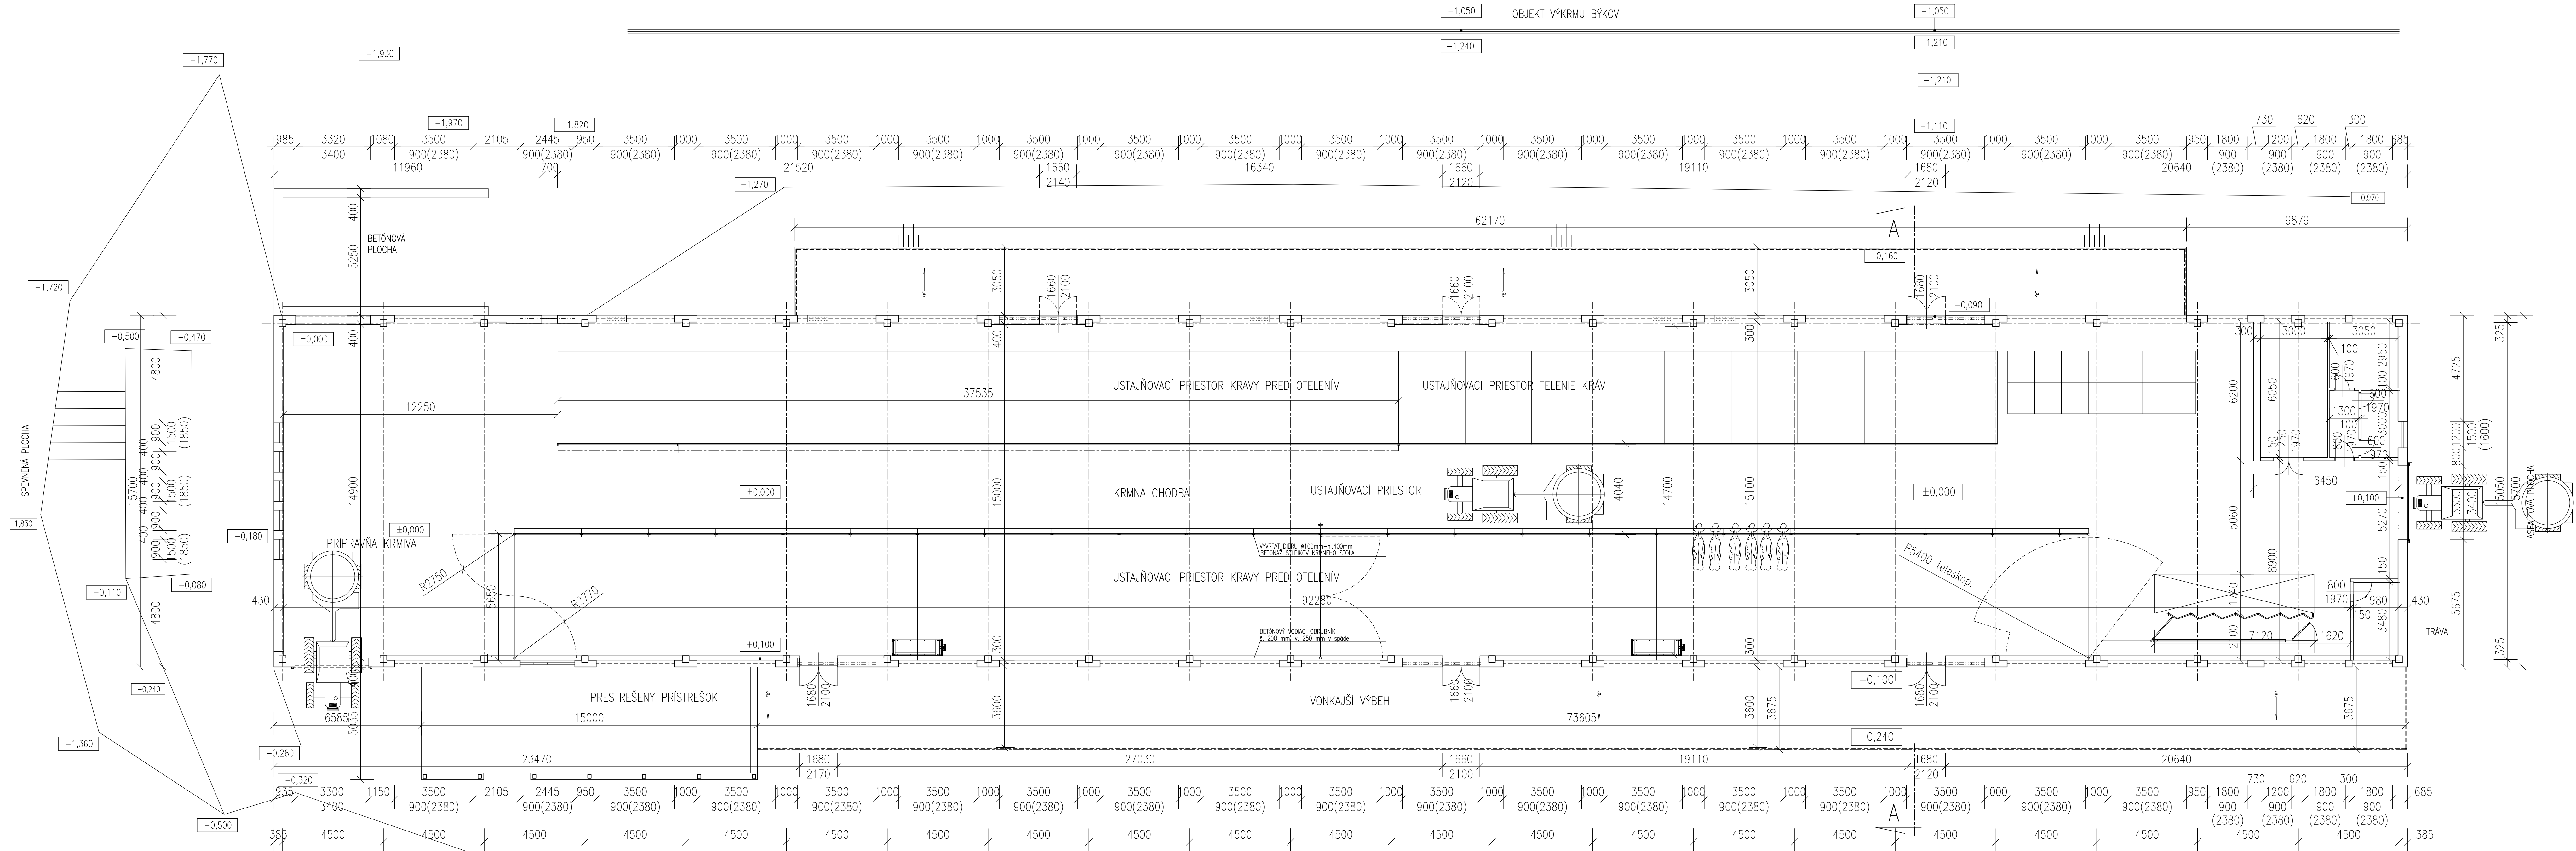

PŮVODNÁ ±0,000 = 100,000 R.V.

VED. PROJEKTANT	ZODP. PROJEKTANT	VYPRACOVAL
ING. JANEK	ING. PETER NOVÁK	ING. PETER NOVÁK
MIESTO: HOSPODÁRSKY DVOR VÝCHODNÁ		
INVESTOR : POLNOHOSPODÁRSKE DRUŽSTVO VÝCHODNÁ		
STAVBA : VÝSTAVBA A STAVEBNÉ ÚPRAVY OBJEKTŮ ŽIVOČIŠNEJ A RASTLINNEJ VÝROBY – POLNOHOSPODÁRSKE DRUŽSTVO VÝCHODNÁ		
OBJEKT-SÚBOR : SO 01 – STAVEBNÉ ÚPRAVY VOJNEJ PÔRODNE DOJNIC parc.č. 4848/35		
OBSAH VÝKRESU : PÔDORYS PRÍZEMIA – NOVÝ STAV		



tel.: 044/522 28 63
FORMÁT : 5 x A4
DÁTUM : 01/2025
STUPEŇ : DSP
ZÁKAZKA Č. : 02/DSP/2025
MÉRITKO : 1:150
Č. VÝKRESU: A1.08