


PŮDORYS STRECHY – NOVÝ STAV

M 1:200

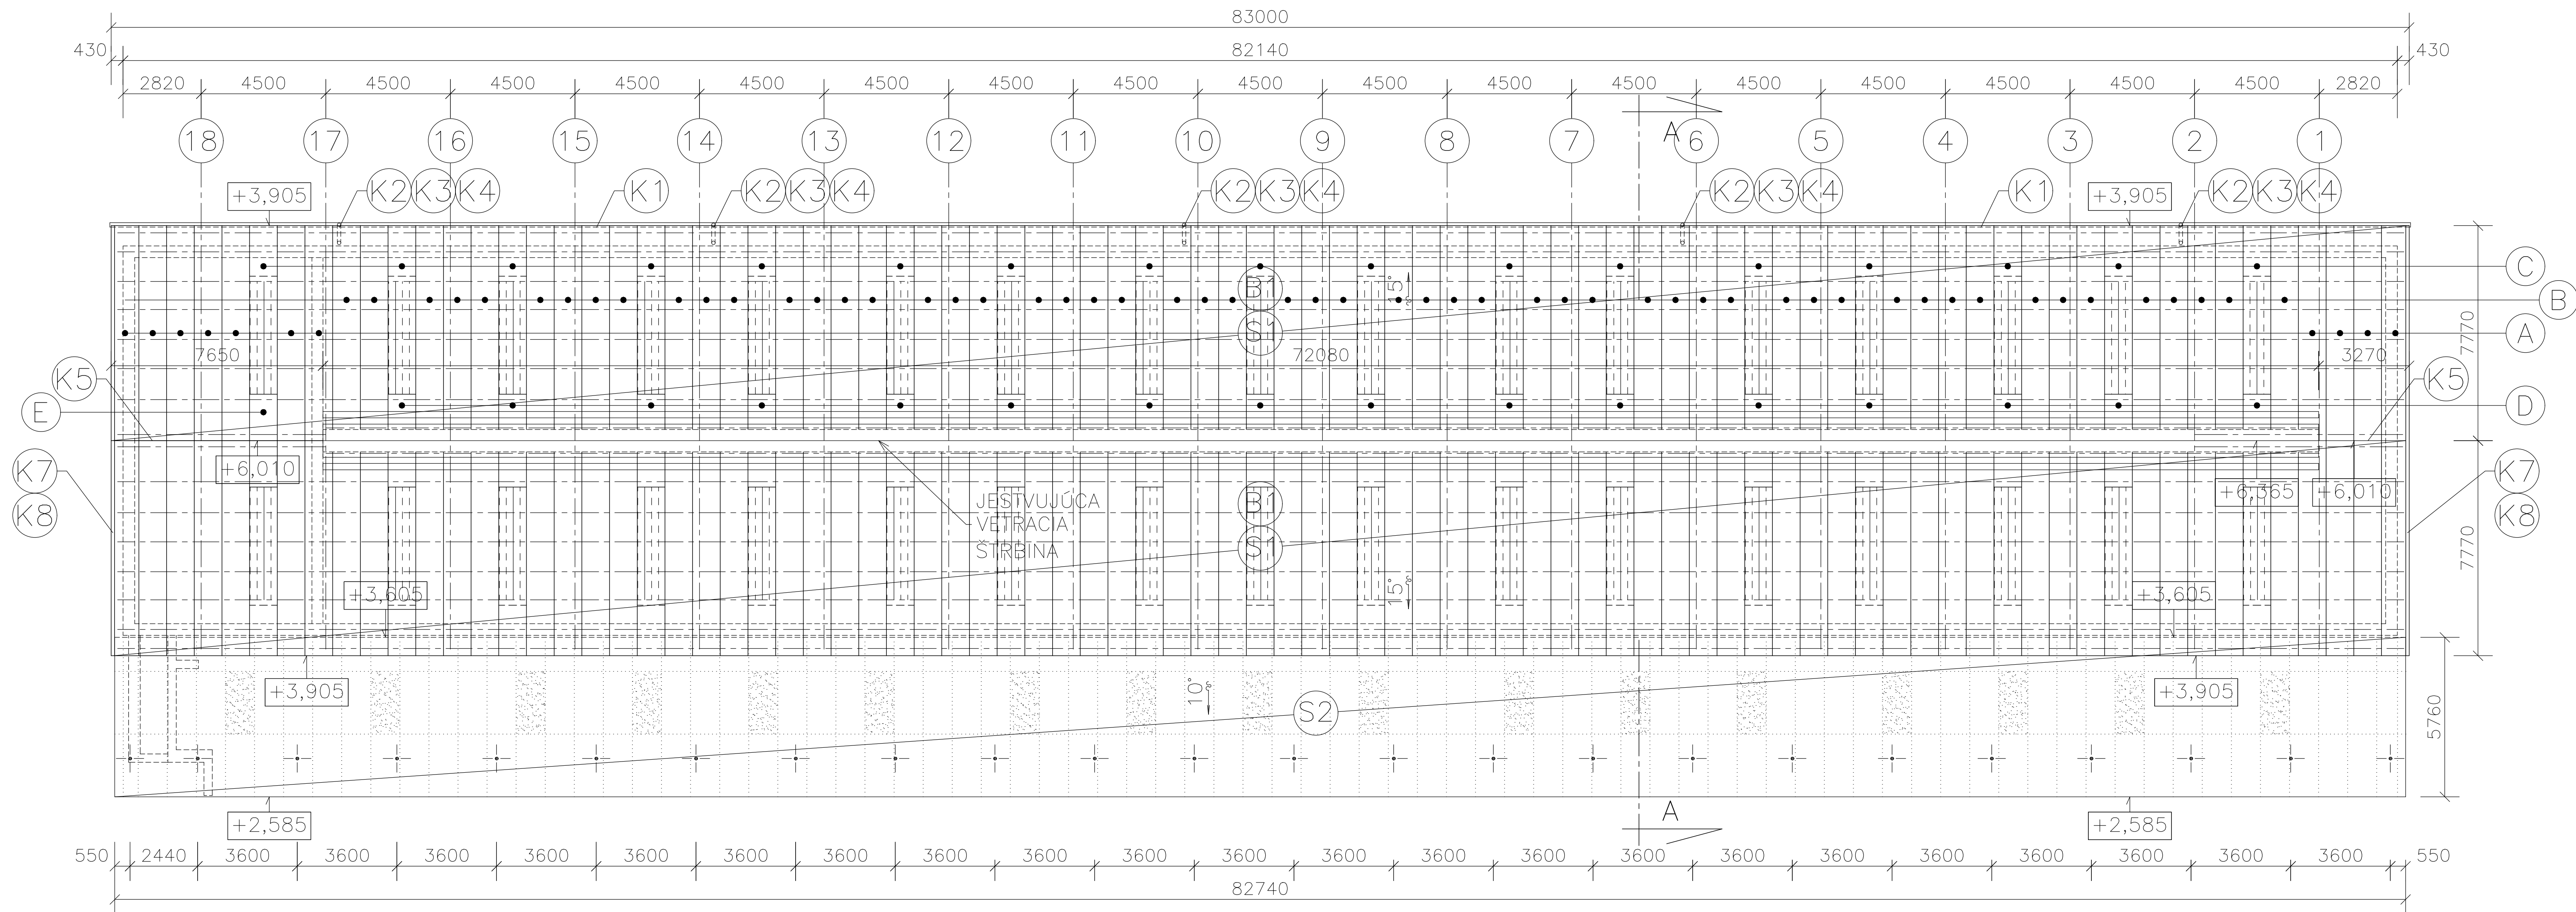


LEGENDA GRAFICKÝCH ZNAČENÍ:

- PANEL BROLLO AGRO TV5, 60 mm celkom 1190m²
- PRESVETLOVACÍ PROFILOVANÝ DUTOKOMOROVÝ POLYKARBONÁTOVÝ PANEL+SKLOLAMINÁT HR. 1,4 mm, 250/40 BROLLO – 7000 mm (62ks) 126m²
- PRESVETLOVACIA VLNITÁ KRYTINA CEMBRIT
- VLÁKNOCEMENTOVÁ VLNITÁ KRYTINA CEMBRIT

LEGENDA

- A TEPELNOIZOLAČNÝ PANEL BROLLO AGRO TV5, HR. 60 mm, DLŽKY 8,00 m, MNOŽSTVO 22 ks (alebo ekvivalent)
- B TEPELNOIZOLAČNÝ PANEL BROLLO AGRO TV5, HR. 60 mm, DLŽKY 7,60 m, MNOŽSTVO 110 ks (alebo ekvivalent)
- C TEPELNOIZOLAČNÝ PANEL BROLLO AGRO TV5, HR. 60 mm, DLŽKY 2,05 m, MNOŽSTVO 34 ks (alebo ekvivalent)
- D TEPELNOIZOLAČNÝ PANEL BROLLO AGRO TV5, HR. 60 mm, DLŽKY 1,20 m, MNOŽSTVO 32 ks (alebo ekvivalent)
- E TEPELNOIZOLAČNÝ PANEL BROLLO AGRO TV5, HR. 60 mm, DLŽKY 1,60 m, MNOŽSTVO 2 ks (alebo ekvivalent)

K1K2K3 – KLAMPIARSKÉ VÝROBKY

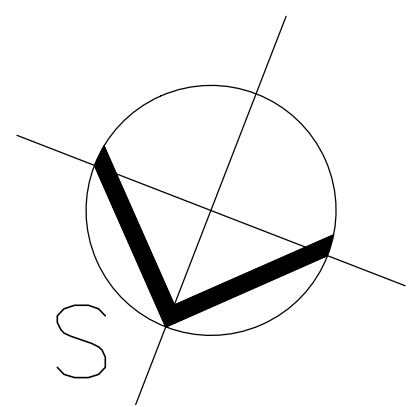

Novák

PŮVODNÁ ±0,000 = 100,000 R.V.

| | | |
|--|------------------|------------------|
| VED. PROJEKTANT | ZODP. PROJEKTANT | VYPRACOVAL |
| ING. JANEK | ING. PETER NOVÁK | ING. PETER NOVÁK |
| MIESTO: HOSPODÁRSKY DVOR VÝCHODNÁ | | |
| INVESTOR : FARMA VÝCHODNÁ p.d., 03232 VÝCHODNÁ 465 | | |
| STAVBA : STAVEBNÉ ÚPRAVY OBJEKTOV ŽIVOČÍŠNEJ VÝROBY-FARMA VÝCHODNÁ p.d. VÝCHODNÁ | | |
| OBJEKT-SÚBOR : SO 02 – STAVEBNÉ ÚPRAVY OBJEKTU ODCHOVNE MLADÉHO DOBYTKA OMD5, parc. č. 4848/34 | | |
| OBSAH VÝKRESU : PŮDORYS STRECHY – NOVÝ STAV | | |



tel.: 044/522 28 63

| | |
|--------------|-------------|
| FORMÁT : | 4 x A4 |
| DÁTUM : | 01/2025 |
| STUPEŇ : | DSP |
| ZÁKAZKA Č. : | 02/DSP/2025 |
| MERÍTKO : | Č. VÝKRESU: |
| 1:200 | A2.04 |