


PÔDORYS PRÍZEMIA – PŮVODNÝ STAV, BÚRACIE PRÁCE

M 1:200

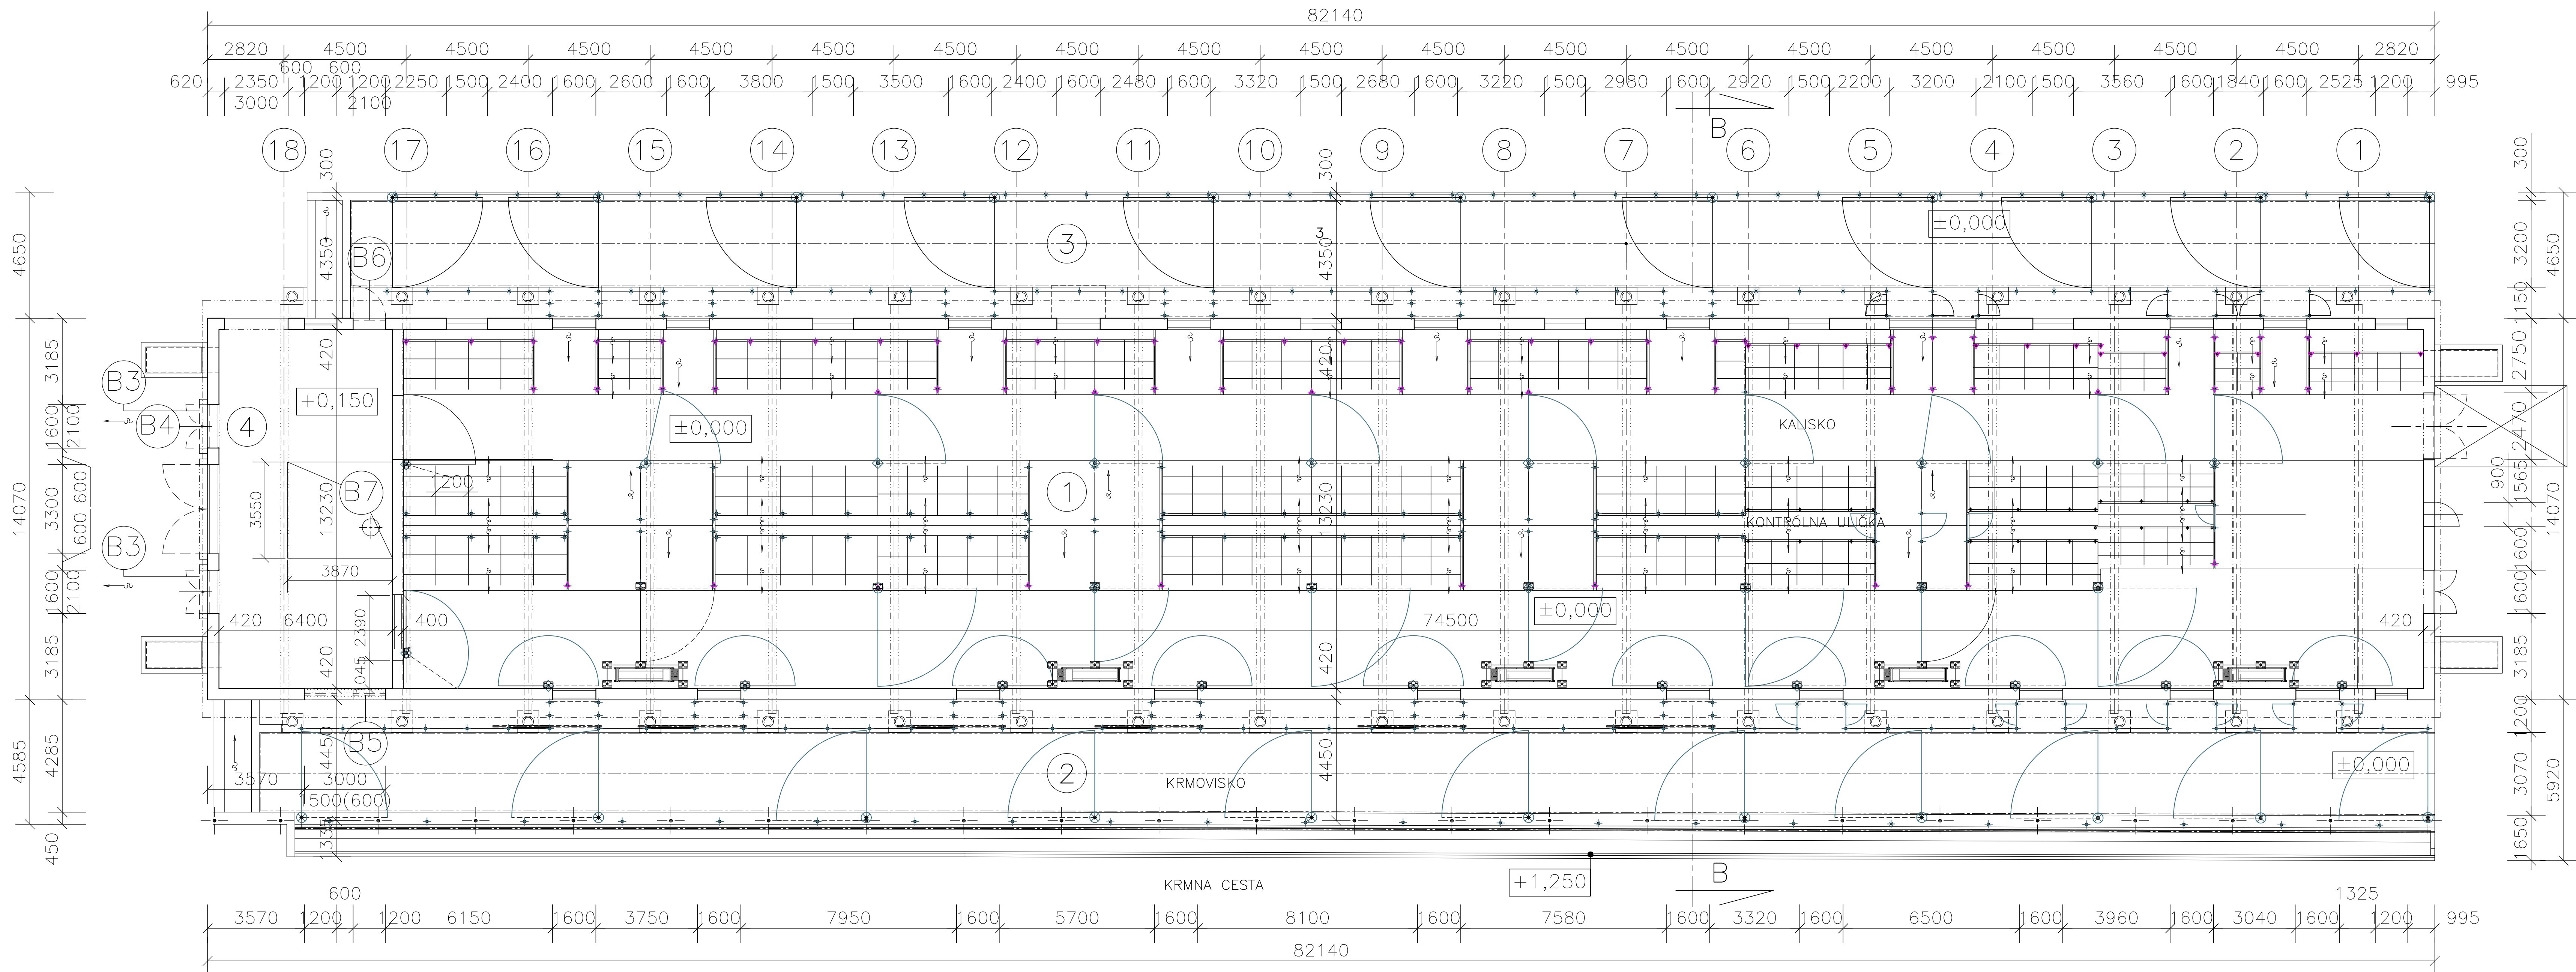

LEGENDA ÚČELU MIESTNOSTÍ


OZN.	ÚČEL MIESTNOSTI	PLOCHA [m ²]	ÚPRAVA POVRCHOV		POZNÁMKA
			STENY	PODLAHA	
1	USTAJŇOVACÍ PRIESTOR	985,6	VÁPENNOCEMENTOVÁ OMIETKA, FARBA BIELA, OMIETKA DO VÝŠKY 1600 mm CEMENTOVÁ PÁLENÁ	BETÓNOVÉ ROŠTY, BETÓNOVÁ MAZANINA C25/30 (B30)	
2	VONKAJŠIE KRMVISKO	274,6	VÁPENNOCEMENTOVÁ OMIETKA, FARBA ZELENÁ, OMIETKA DO VÝŠKY 1600 mm CEMENTOVÁ PÁLENÁ	BETÓNOVÁ MAZANINA C25/30 (B30)	
3	VONKAJŠÍ VÝBEH	245,9	VÁPENNOCEMENTOVÁ OMIETKA, FARBA BIELA	BETÓNOVÁ MAZANINA	
4	MANIPULAČNÁ PLOCHA	84,7			

LEGENDA BÚRACÍCH PRÁC:

- B1 DEMONTOVAŤ PŮVODNÚ STREŠNÚ KRYTINU Z AZBESTOCEMENTOVÝCH DOSIEK,
B2 DEMONTOVAŤ PŮVODNÚ KRYTINU VETRACEJ ŠTRBINY A BOČNÝCH DEFLEKTOROV
B3 UPRAVIŤ NADDVERNÉ ŽELEZOBETONOVÉ RÍMSY 300x2000 HR. 150 mm – 2KS
B4 DEMONTOVAŤ PŮVODNÉ DVOJKRÍDLOVÉ DVERE 1600x2100 mm – 2 KS
B5 DEMONTOVAŤ PŮVODNÉ DREVENÉ OKNÁ 1200x600 mm – 2 KS
B6 DEMONTOVAŤ PŮVODNÉ JEDNOKRÍDLOVÉ DVERE 1200x2100 mm – 1 KS
B7 VYBÚRAŤ VYVÝŠENÚ ČASŤ BETÓNOVEJ PODLAHY A ZAROVNAŤ S ÚROVŇOU ZVÝŠNEJ PODLAHY – HR. 0–300 mm

LEGENDA GRAFICKÝCH ZNAČENÍ:

- PŮVODNÉ OBVODOVÉ MURIVO
 BÚRACIE PRÁCE

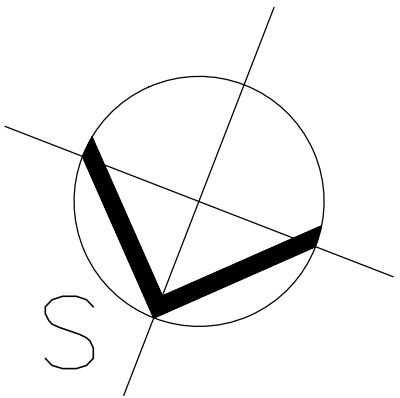

Novák

PŮVODNÁ ±0,000 = 100,000 R.V.

VED. PROJEKTANT	ZODP. PROJEKTANT	VYPRACOVAL
ING. JANEK	ING. PETER NOVÁK	ING. PETER NOVÁK
MIESTO: HOSPODÁRSKY DVOR VÝCHODNÁ		
INVESTOR : FARMA VÝCHODNÁ/p.d., 03232 VÝCHODNÁ 465		
STAVBA : STAVEBNÉ ÚPRAVY OBJEKTŮ ŽIVOČÍŠNEJ VÝROBY–FARMA VÝCHODNÁ p.d. VÝCHODNÁ		
OBJEKT–SÚBOR : SO 02 – STAVEBNÉ ÚPRAVY OBJEKTU ODCHOVNE MLADÉHO DOBYTKA OMD5, parc. č. 4848/34		
OBSAH VÝKRESU : PÔDORYS PRÍZEMIA – PŮVODNÝ STAV, BÚRACIE PRÁCE		

AGROKONTAKT



tel.: 044/522 28 63

FORMÁT :	4 x A4
DÁTUM :	01/2025
STUPEŇ :	DSP
ZÁKAZKA Č. :	02/DSP/2025
MERÍTKO :	Č. VÝKRESU:
1:200	A2.01