



REZ A-A – PŮVODNÝ STAV  
M 1:50

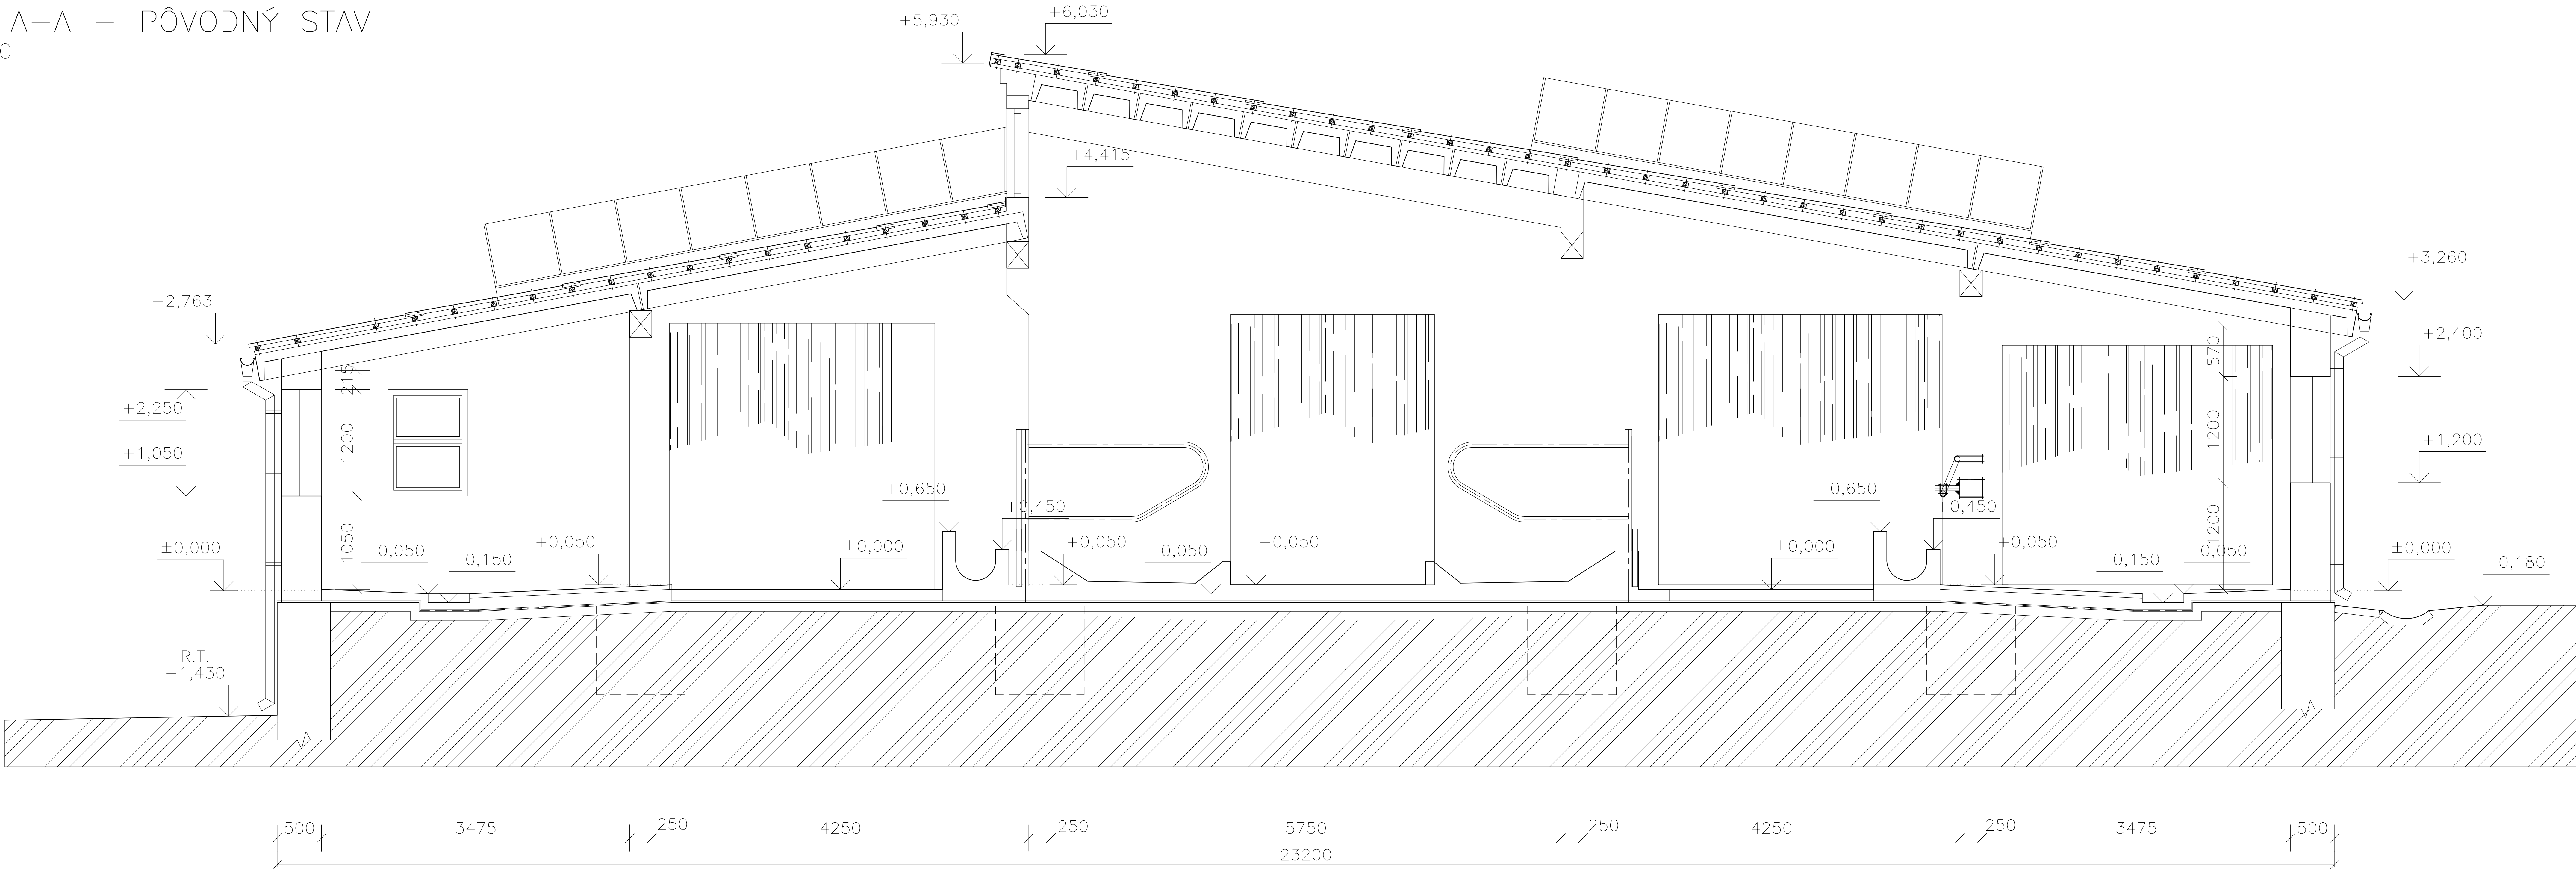

POPIS PŮVODNÉHO STAVU:  
TYPIZOVANÝ KRAVÍN K174 PRE 174 DOJNÍC  
NOSNÝ SYSTÉM – ŽELEZOBETÓNOVÉ STĽPY ROVNÉ AJ KONZOLOVÉ, ŽELEZOBETÓNOVÉ PRIEVLAKY  
A ŽELEZOBETÓNOVÉ STREŠNÉ RESP. STROPNÉ PANEĽY  
NOSNÝ SYSTÉM – POZDLŽNY  
NOSNÉ OBVODOVÉ MURIVO HR. 450 mm ,300 mm + OBOJSTRANNÁ OMIETKA  
DELIACE STENY A PRIEČKY HR. 300 , 250 A 125 mm  
STREŠNÁ KRYTINA – AZC DOSKY  
PODLAHA – BETÓNOVÁ MAZANINA  
PODLAHA STOJÍSK – STAJŇOVÁ DLAŽBA  
VONKAJŠIA OMIETKA – VÁPENNOCEMENTOVÁ HLADKÁ BIELA (10% POŠKODENÁ)  
VNÚTORNÁ OMIETKA – VÁPENNÁ HLADKÁ BIELA  
OKNÁ – DREVENÉ JEDNODUCHÉ , HORNÁ POLOVINA VETRACIE KRÍDLO  
VRÁTA – DREVENÉ OTVÁRAVÉ OSADENÉ V OCEĽOVÝCH UHOLNÍKOVÝCH ZÁRUBNIACH  
A DREVENÝCH RÁMOVÝCH ZÁRUBNIACH  
OCEĽOVÉ SVETLIKY V PRIEČNOM SMERE

|  |                  |            |
|--|------------------|------------|
| VED. PROJEKTANT  | ZODP. PROJEKTANT | VYPRACOVAL |
| ING. JANEK   | ING. JANEK       |            |
| MIESTO: HOSPODÁRSKY DVOR VÝCHODNÁ  |                  |            |
| INVESTOR : Farma VÝCHODNÁ p.d.,032 32 Východná 465                               |                  |            |
| STAVBA : STAVEBNÉ ÚPRAVY OBJEKTOV ŽIVOČÍŠNEJ VÝROBY–FARMA VÝCHODNÁ p.d. VÝCHODNÁ |                  |            |
| OBJEKT–SÚBOR:SO 03–STAV. ÚPRAVY ODCHOVNE MLAD.DOBYTKA par.8.4848/22              |                  |            |
| OBSAH VÝKRESU : REZ A-A – PŮVODNÝ STAV   |                  |            |

AGROKONTAKT



tel.: 044/522 28 63

|              |             |
|--------------|-------------|
| FORMÁT :     | 3 x A4      |
| DÁTUM :      | 01/2025     |
| STUPEŇ :     | DSP         |
| ZÁKAZKA Č. : | 02/DSP/2025 |
| MERITKO :    | 1:50        |
| Č. VÝKRESU:  | A3.02       |