


PŮDORYS PRÍZEMIA – PŮVODNÝ STAV
M 1:150

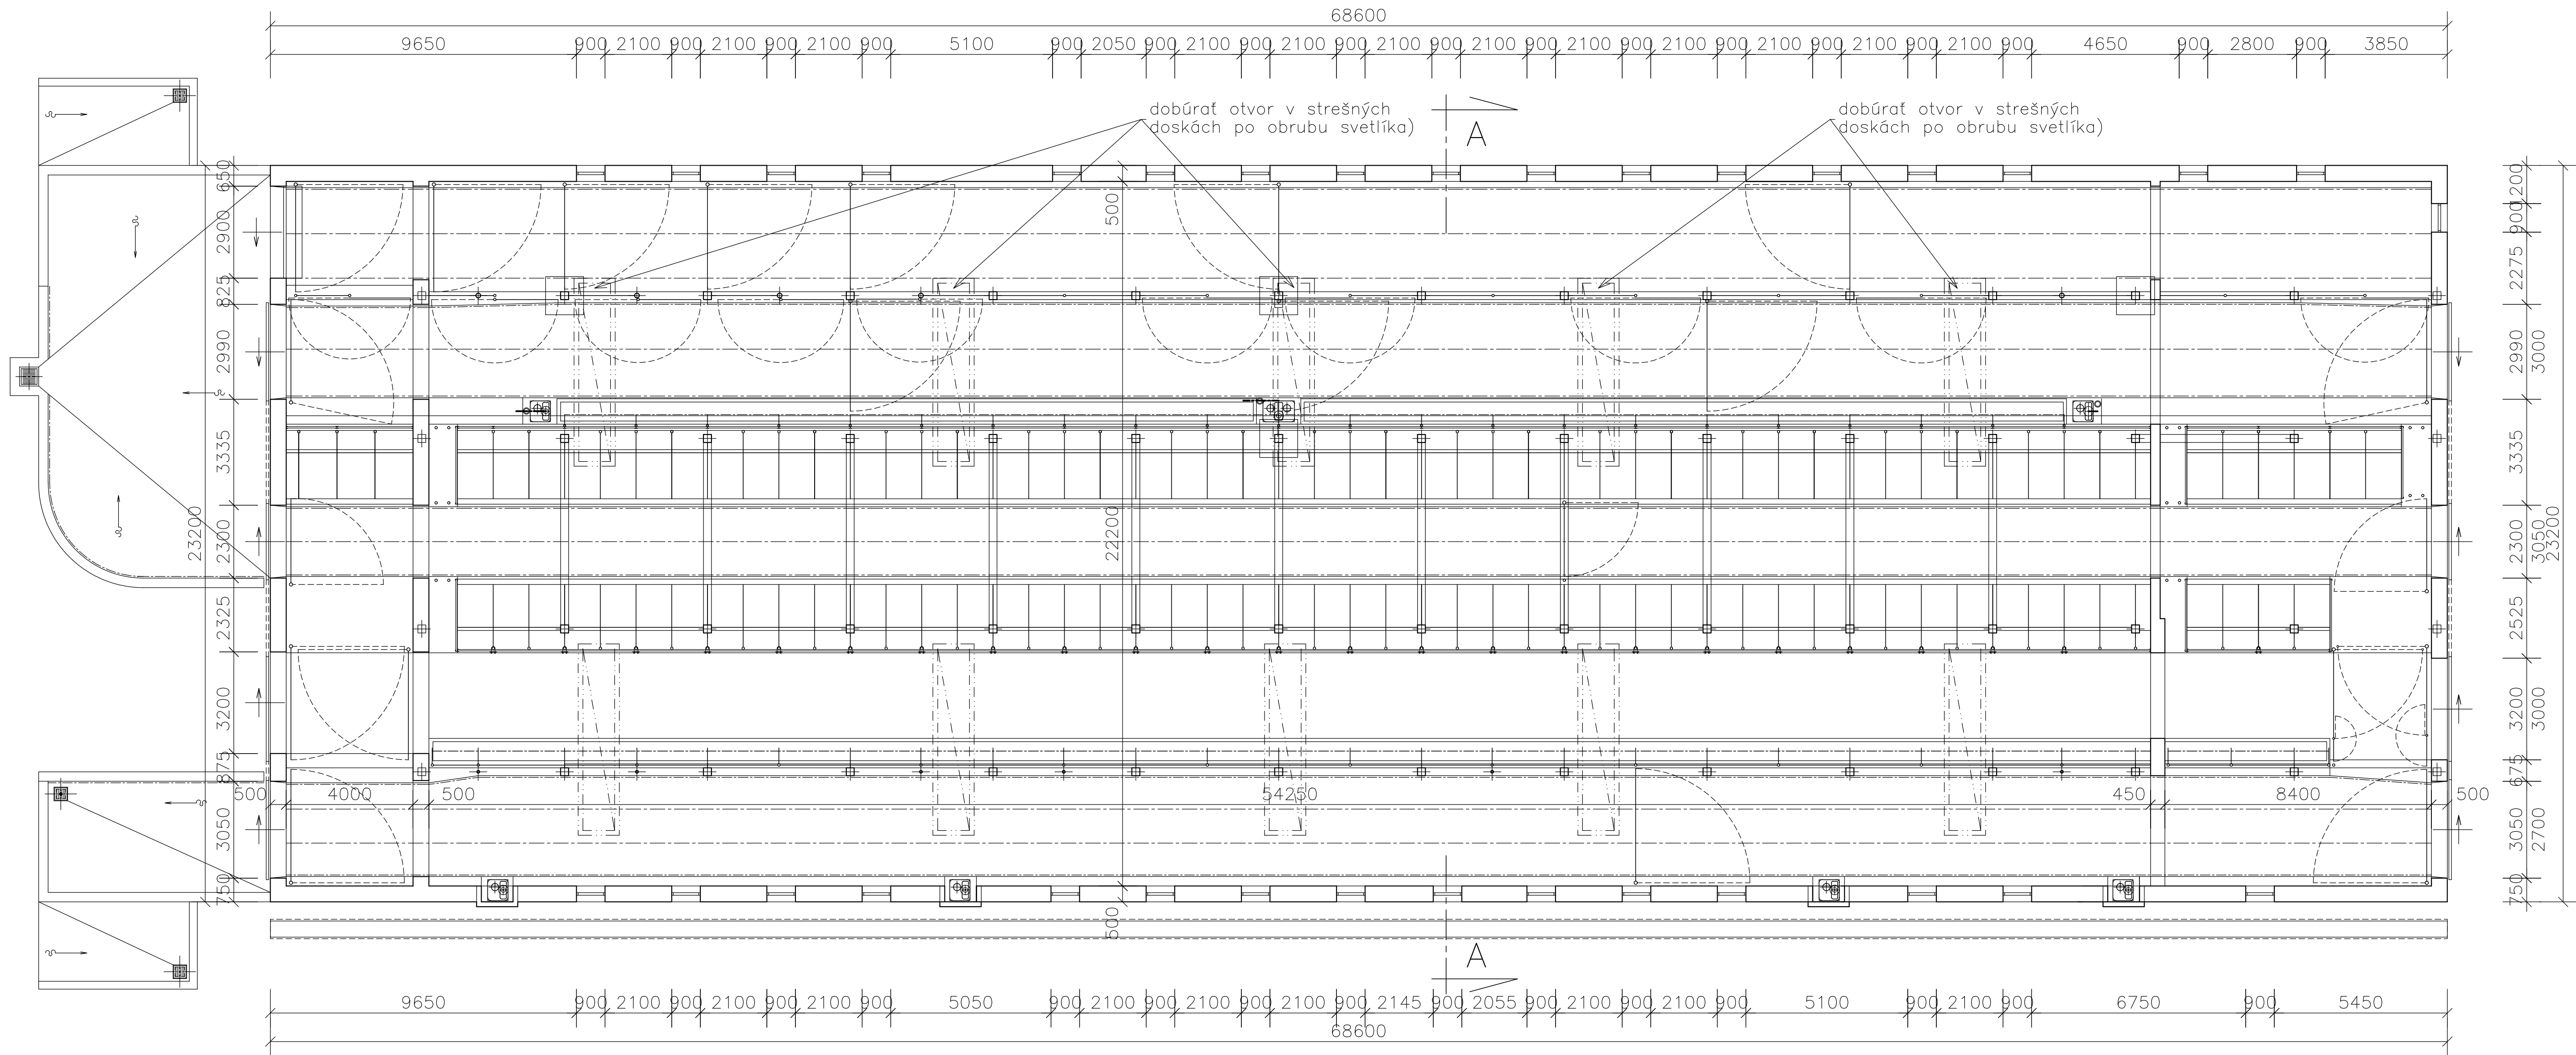

POPIS PŮVODNÉHO STAVU:

TYPIZOVANÝ KRAVÍN K174 PRE 174 DOJNÍC
NOSNÝ SYSTÉM – ŽELEZOBETÓNOVÉ STĽPY ROVNÉ AJ KONZOLOVÉ, ŽELEZOBETÓNOVÉ PRIEVLAKY
A ŽELEZOBETÓNOVÉ STREŠNÉ RESP. STROPNÉ PANEĽY
NOSNÝ SYSTÉM – POZDLŽNÝ
NOSNÉ OBVODOVÉ MURIVO HR. 450 mm ,300 mm + OBOJSTRANNÁ OMIETKA
DELIACE STENY A PRIEČKY HR. 300 , 250 A 125 mm
STREŠNÁ KRYTINA – AZC DOSKY
PODLAHA – BETÓNOVÁ MAZANINA
PODLAHA STOJISK – STAJŇOVÁ DLAŽBA
VONKAJŠIA OMIETKA – VÁPENNOCEMENTOVÁ HLADKÁ BIELA (10% POŠKODENÁ)
VNÚTORNÁ OMIETKA – VÁPENNÁ HLADKÁ BIELA
OKNÁ – DREVENÉ JEDNODUCHÉ , HORNÁ POLOVINA VETRACIE KRÍDLO
VRÁTA – DREVENÉ OTVÁRAVÉ OSADENÉ V OCEĽOVÝCH UHOLNÍKOVÝCH ZÁRUBNIACH
A DREVENÝCH RÁMOVÝCH ZÁRUBNIACH
OCEĽOVÉ SVETLÍKY V PRIEČNOM SMERE

PŮVODNÁ ±0,000 = 824,35 m.n.m.

VED. PROJEKTANT	ZODP. PROJEKTANT	VYPRACOVAL
ING. JANEK	ING. JANEK	
MIESTO: HOSPODÁRSKY DVOR VÝCHODNÁ		
INVESTOR : Farma VÝCHODNÁ p.d.,032 32 Východná 465		
STAVBA : STAVEBNÉ ÚPRAVY OBJEKTOV ŽIVOČÍŠNEJ VÝROBY–FARMA VÝCHODNÁ p.d. VÝCHODNÁ		
OBJEKT–SÚBOR:SO 03–STAV. ÚPRAVY ODCHOVNE MLAD.DOBYTKA par.č.4848/22		
OBSAH VÝKRESU : PŮDORYS PRÍZEMIA – PŮVODNÝ STAV		

AGROKONTAKT



tel.: 044/522 28 63

FORMÁT :	4 x A4
DÁTUM :	01/2025
STUPENŇ :	DSP
ZÁKAZKA Č. :	02/DSP/2025
MERÍTKO :	1:150
Č. VÝKRESU:	A3.01