


ŘEZ A-A'

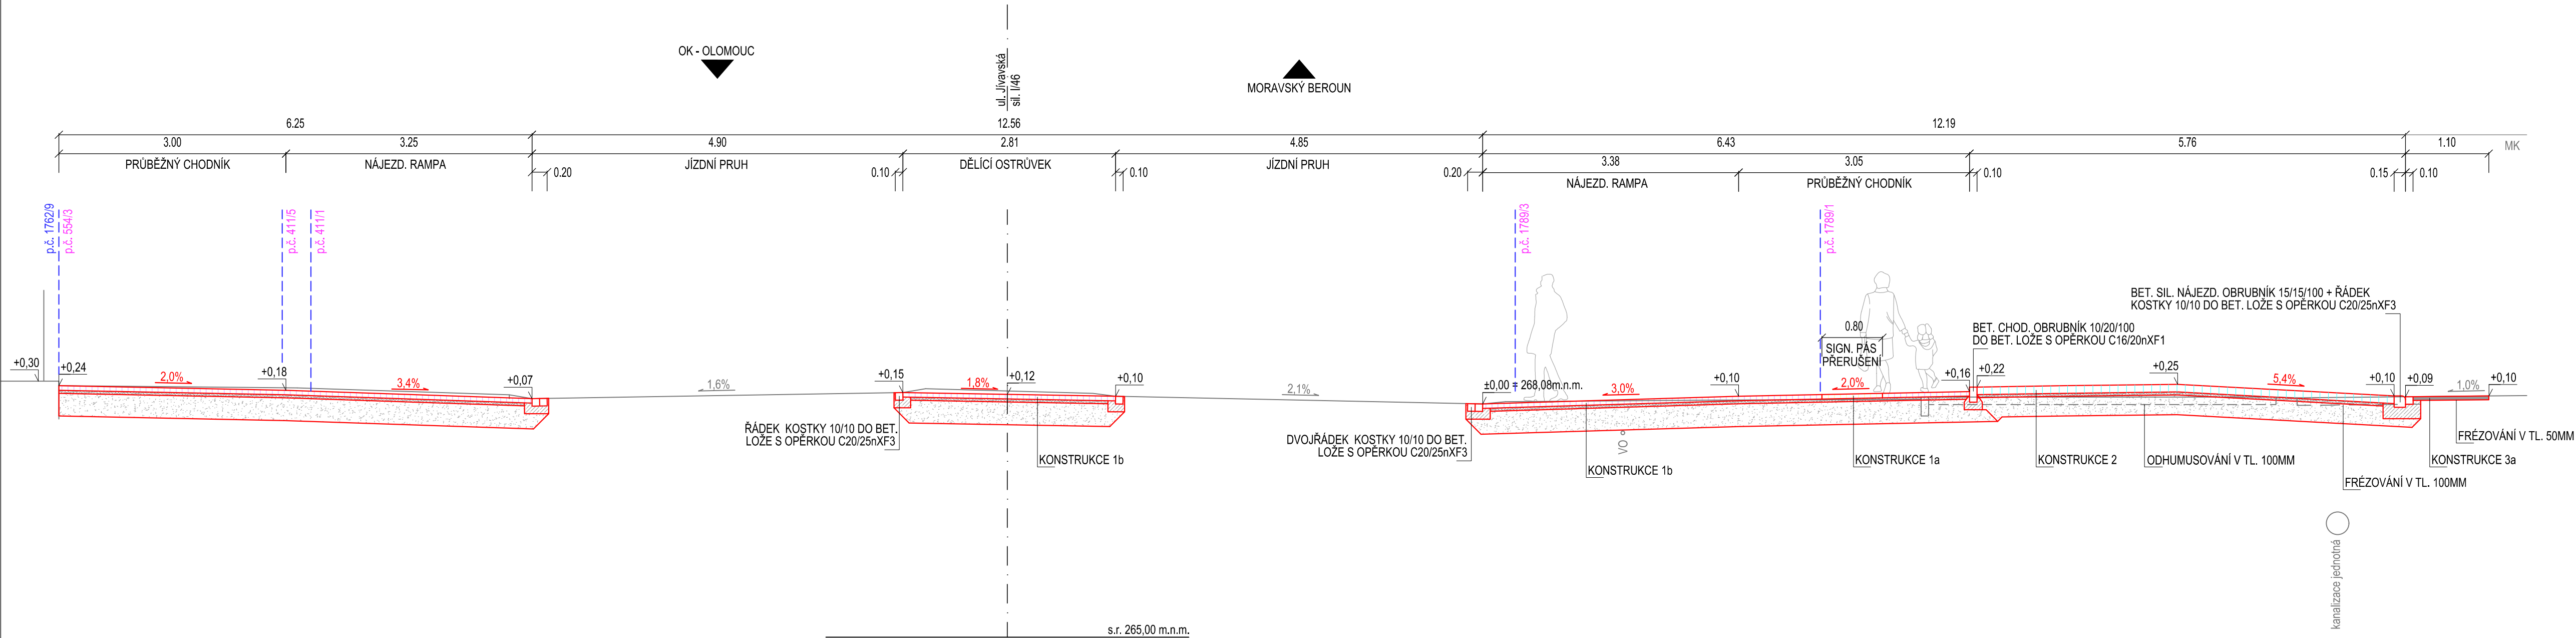

KONSTRUKCE 1 - KOMUNIKACE PRO CHODCE A CYKLISTY

- BETONOVÁ DLAŽBA	DL I	60 MM
- LOŽE Z KAMENNÉ DRTI FR. 4-8	L	40 MM
- ŠTERKODRTĚ FR. 0-32 MM	ŠD _A	300 MM
- CELKEM		400 MM

- POŽADOVANÁ ÚNOSNOST ZEMNÍ PLÁNĚ NA 30 MPa.

KONSTRUKCE 1a - BET. ZÁMKOVÁ DL. 200/100/60, ŠEDÁ
KONSTRUKCE 1b - BET. ZÁMKOVÁ DL. 200/100/60, SLEP. TYPU S VÝSTUPKY, BÍLÁ
KONSTRUKCE 1c - BET. ZÁMKOVÁ DL. 200/100/60, ČERVENÁ BEZ FAZETY
KONSTRUKCE 1d - BET. ZÁMKOVÁ DL. 200/100/60, ŠEDÁ BEZ FAZETY

KONSTRUKCE 2 - ŽULOVÁ KOSTKA - NEPOJÍŽDĚNÁ

- ŽULOVÁ KOSTKA VELKÁ 10/10/10 CM		100 MM
- LOŽE Z KAMENNÉ DRTI FR. 4-8	L	40 MM
- ŠTERKODRTĚ FR. 0-32 MM	ŠD _A	260 MM
- CELKEM		400 MM

KONSTRUKCE 3a - OBNOVENÍ OBRUSNÉ VRSTVY ACO

- ASFALTOVÝ BETON S POJIVEM GRADACE 50/70	ACO 11+	50 MM
- SPOJOVACÍ POSTŘÍK DLE ČSN 73 6129:2016	PS-CP 0,20-0,35 KG/M2	- 50 MM
- FRÉZOVÁNÍ STÁVAJÍCÍ KONSTRUKCE		- 50 MM
- CELKEM		50 MM

VÝŠKOVÝ SYSTÉM B. p. v.

VEDOUcí PROJEKTU Ing. Petr SMÍTAL ČKAIT 1202264	ZODPOVĚDNÝ PROJEKTANT Ing. Linda SMÍTALOVÁ ČKAIT 1201908	VYPRACOVAL Bc. Jan SCHNEYDER	ATELIÉR LINIOVÝCH STAVEB Hviezdoslavova 114/1 Olomouc-Nemilany +420 777 829 795 smitalova@atelis.eu www.atelis.eu
STAVEBNÍK Město ŠTERNBERK	KRAJ OLOMOUCKÝ	MÍSTO K.Ú. ŠTERNBERK	ZAKÁZKOVÉ ČÍSLO 2018041
AKCE ÚPRAVA CYKLOPŘEJEZDU UL. JÍVAVSKÁ	DATUM 11/2018	FORMÁT 4 x A4	STUPĚŇ DSP/PDPS
	MĚŘÍTKO 1:50		
	ČÍSLO PŘÍLOHY C.101.2	ČÍSLO SOUPRAVY	