

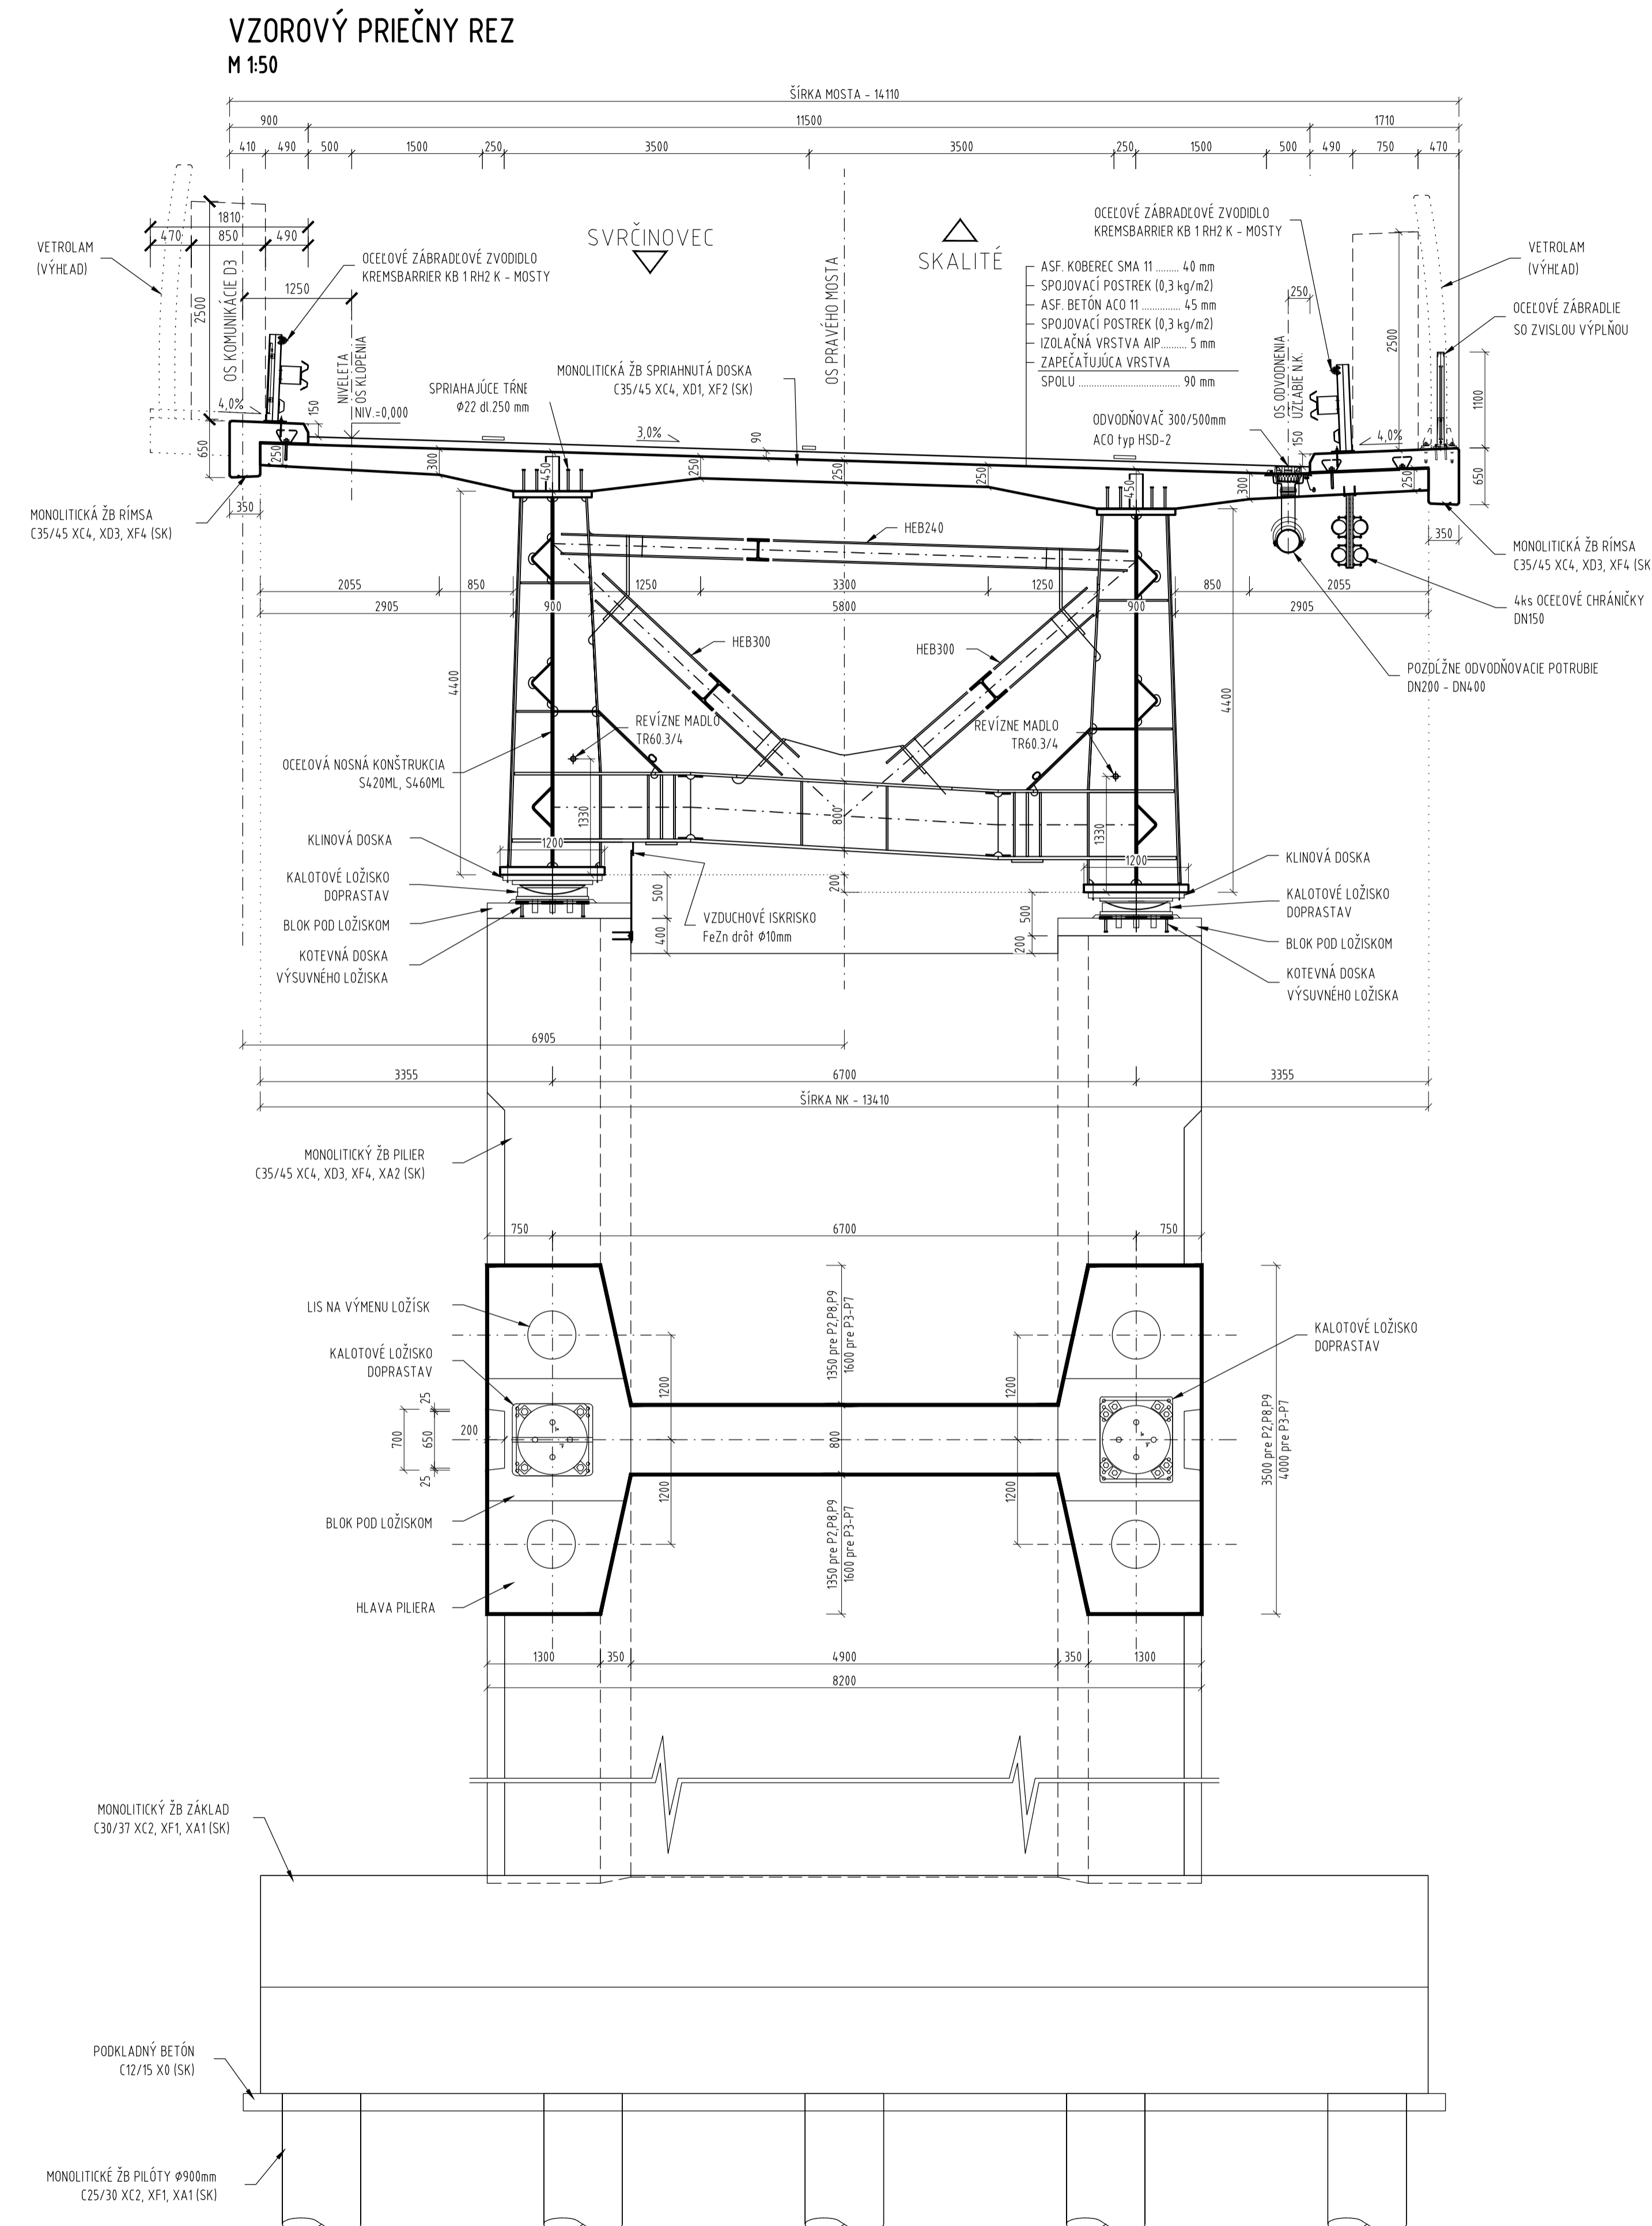


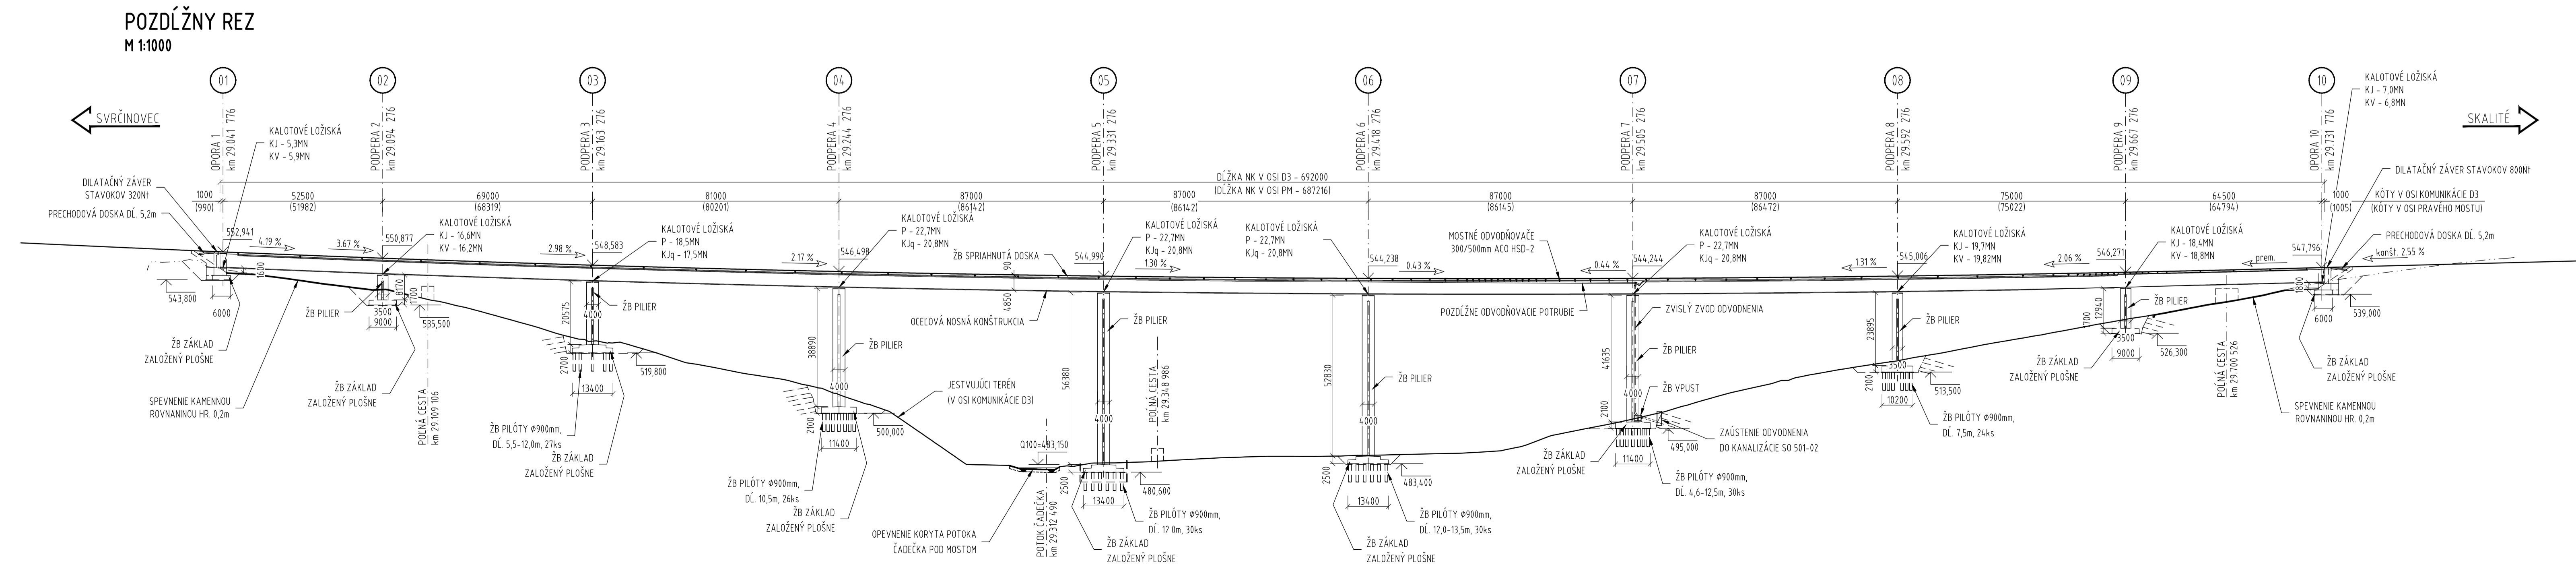

## PREHL'ADNÝ VÝKRES

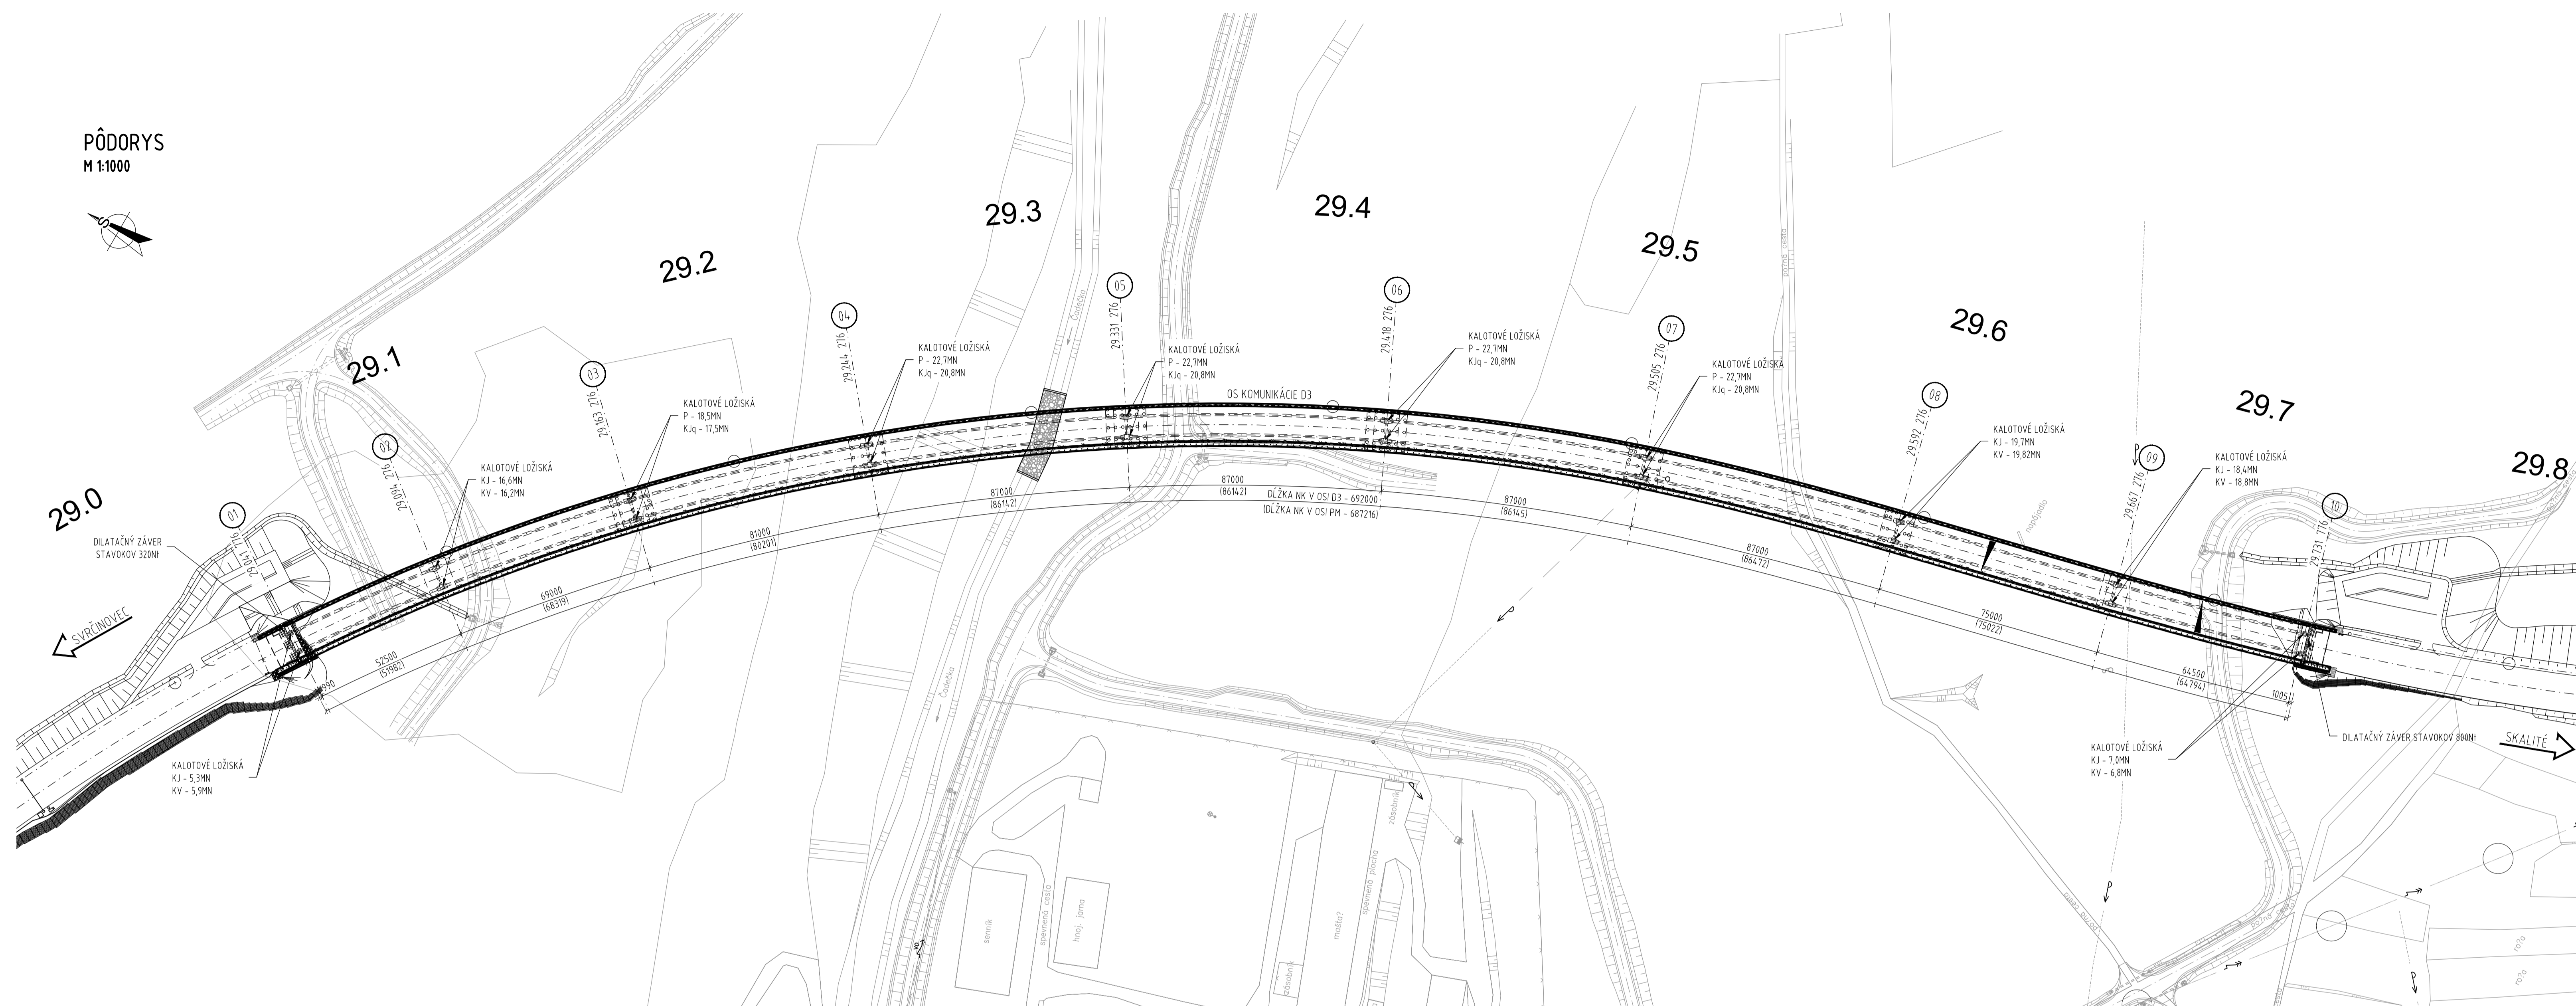

**ZNAČENIE LOŽÍSK:**  
P ..... PEVNÉ  
KV ..... KLZNÉ VŠESMERNÉ  
KJ ..... KLZNÉ JEDNOSMERNÉ  
KJq ..... KLZNÉ JEDNOSMERNÉ, USMERNENÉ V PRIEČNOM SMERE

VÝŠKOVÝ SYSTÉM: B.p.v.  
SÚRADNICOVÝ SYSTÉM: S-JTSK V REALIZÁCI JTSK  
KATASTRÁLNE ÚZEMIE: SKALITĚ 0055774)

[illegible]

|   |   |                  |
|---|---|------------------|
| OBJEDNÁVATEL:<br> NÁRODNÁ<br>DIAĽNIČNÁ<br>SPOLOČNOSŤ<br><br>NÁRODNÁ DIAĽNIČNÁ SPOLOČNOSŤ, A.S.<br>DUBRAVSKÁ CESTA 16 861 04 BRATISLAVA | HL. PROJEKTANT:<br> ROADBRIDGE s.r.o.<br>POLICECKÉHO 2701/7<br>851 04 BRATISLAVA | PROJEKTANT ČASŤI |
|---|---|------------------|

NÁZOV ZÁKAZKY: VÝMENA LOŽÍSK NA MOSTE EV.Č. D3-079 ČADEČKA

|                  |                                 |                         |                  |
|------------------|---------------------------------|-------------------------|------------------|
| ZÁST:            | D. PÍSMOŇSTÍ A VÝKRESY OBJEKTUV | VYPRAVOVAL:             | Ing. Jozef Vičan |
| OBJEKTY:         | D.3 MOST EVĚ D3-979 ČADEČKA     | ZODPOVÍDANÝ PROJEKTANT: | Ing. Jozef Vičan |
| NÁZOV VÝKRESU:   | D.3 MOST EVĚ D3-979 ČADEČKA     | H.L. ŽADATEL PRŮJEMU:   | Ing. Jozef Vičan |
| PREHLADNÝ VÝKRES |                                 | STUPENI PO:             | 01/2024          |
|                  |                                 | MERKA:                  | 1:800            |
|                  |                                 | PÓET AL:                | 14               |
|                  |                                 | C. PRIHLYT:             | 2.               |