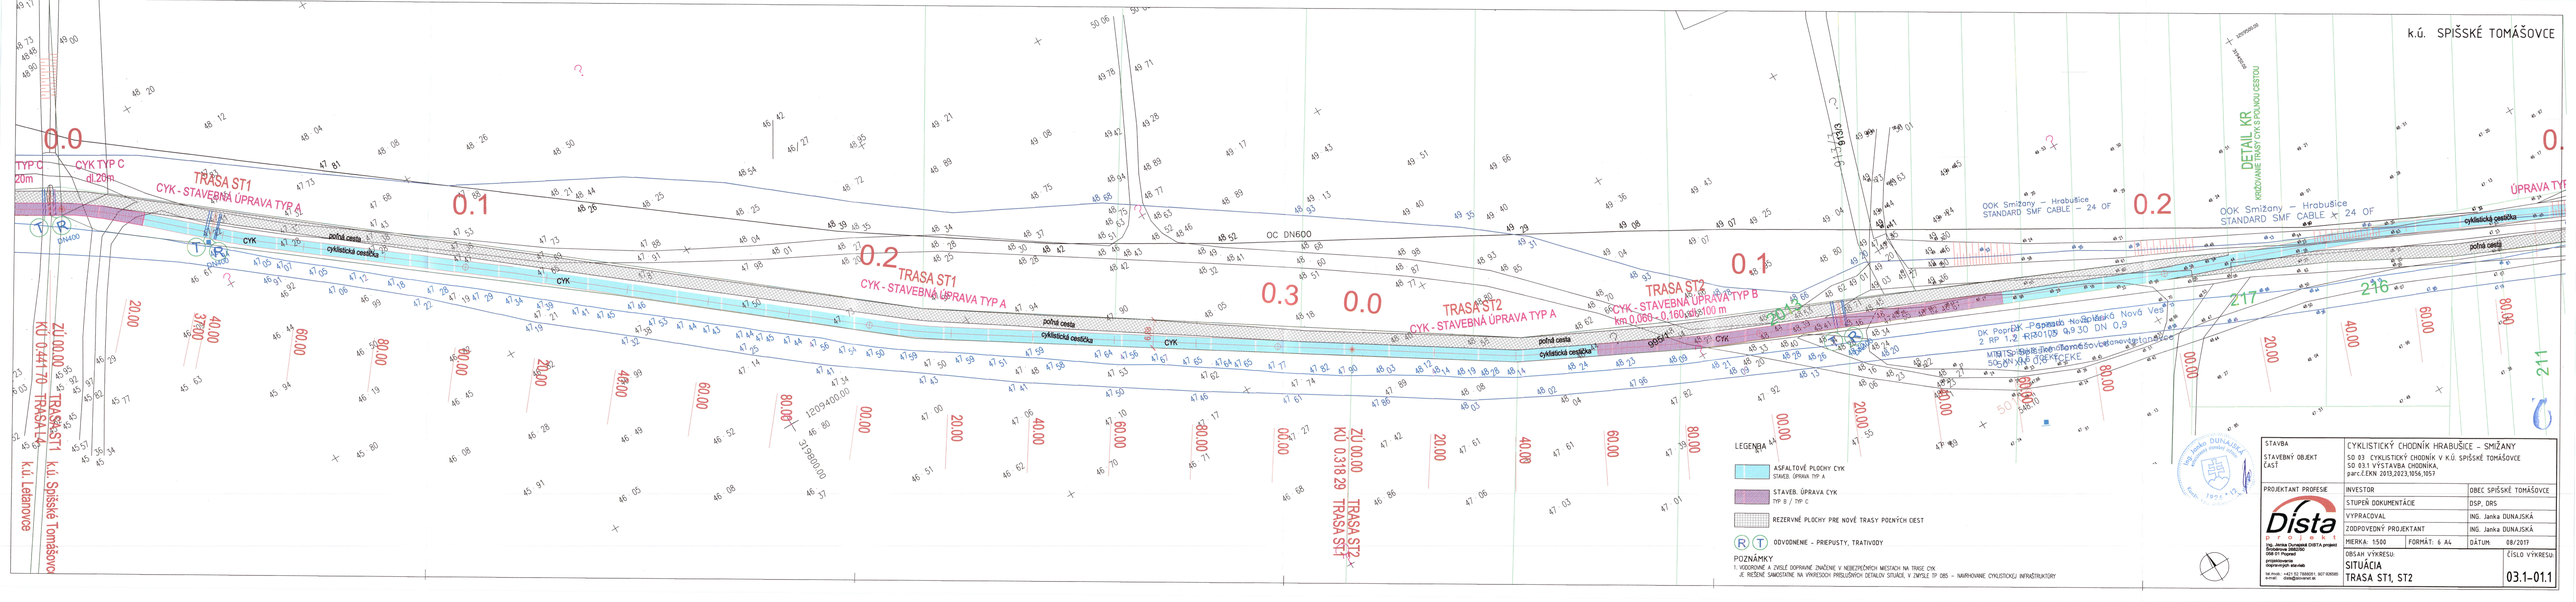
k.ú. SPIŠSKÉ TOMÁŠOVCE
TRASA ST1
CYK - STAVEBNÁ ÚPRAVA TYP A
TRASA ST2
CYK - STAVEBNÁ ÚPRAVA TYP A
TRASA ST2
CYK - STAVEBNÁ ÚPRAVA TYP B
km 0.000 - 0.160, dĺžka 160 m
TYP C
20m
CYK TYP C
dl 20m
DN400
OC DN600
pohľ cesta
cyklistická cestička
CYK
OOK Smižany – Hrabušice
STANDARD SMF CABLE – 24 OF
DETAIL KR
PRIEBEŽNÉ TRASY CYK S POLNOU CESTOU
ÚPRAVA TYP
ZÚ 00.00
KÚ 0.447 70
TRASA ST1
TRASA ST2
k.ú. Spišské Tomášovce
k.ú. Letanovce
ZÚ 00.00
KÚ 0.318 29
TRASA ST2
TRASA ST1
1209400.00
319800.00
DK Poprad – Spišská Nová Ves
2 RP 1,2 KR30/12,5 0,930 DN 0,9
MÚTS – Severovýchodné Slovensko
50 kN VA6 OTEKCEKE
0.0
0.1
0.2
0.3
0.0
0.1
0.2
0.
20.00
40.00
60.00
80.00
00.00
20.00
40.00
60.00
80.00
00.00
20.00
40.00
60.00
80.00
00.00