



SITUÁÇIA M 1:1000

[illegible]

STRUČNÝ POPIS NÁVRHU

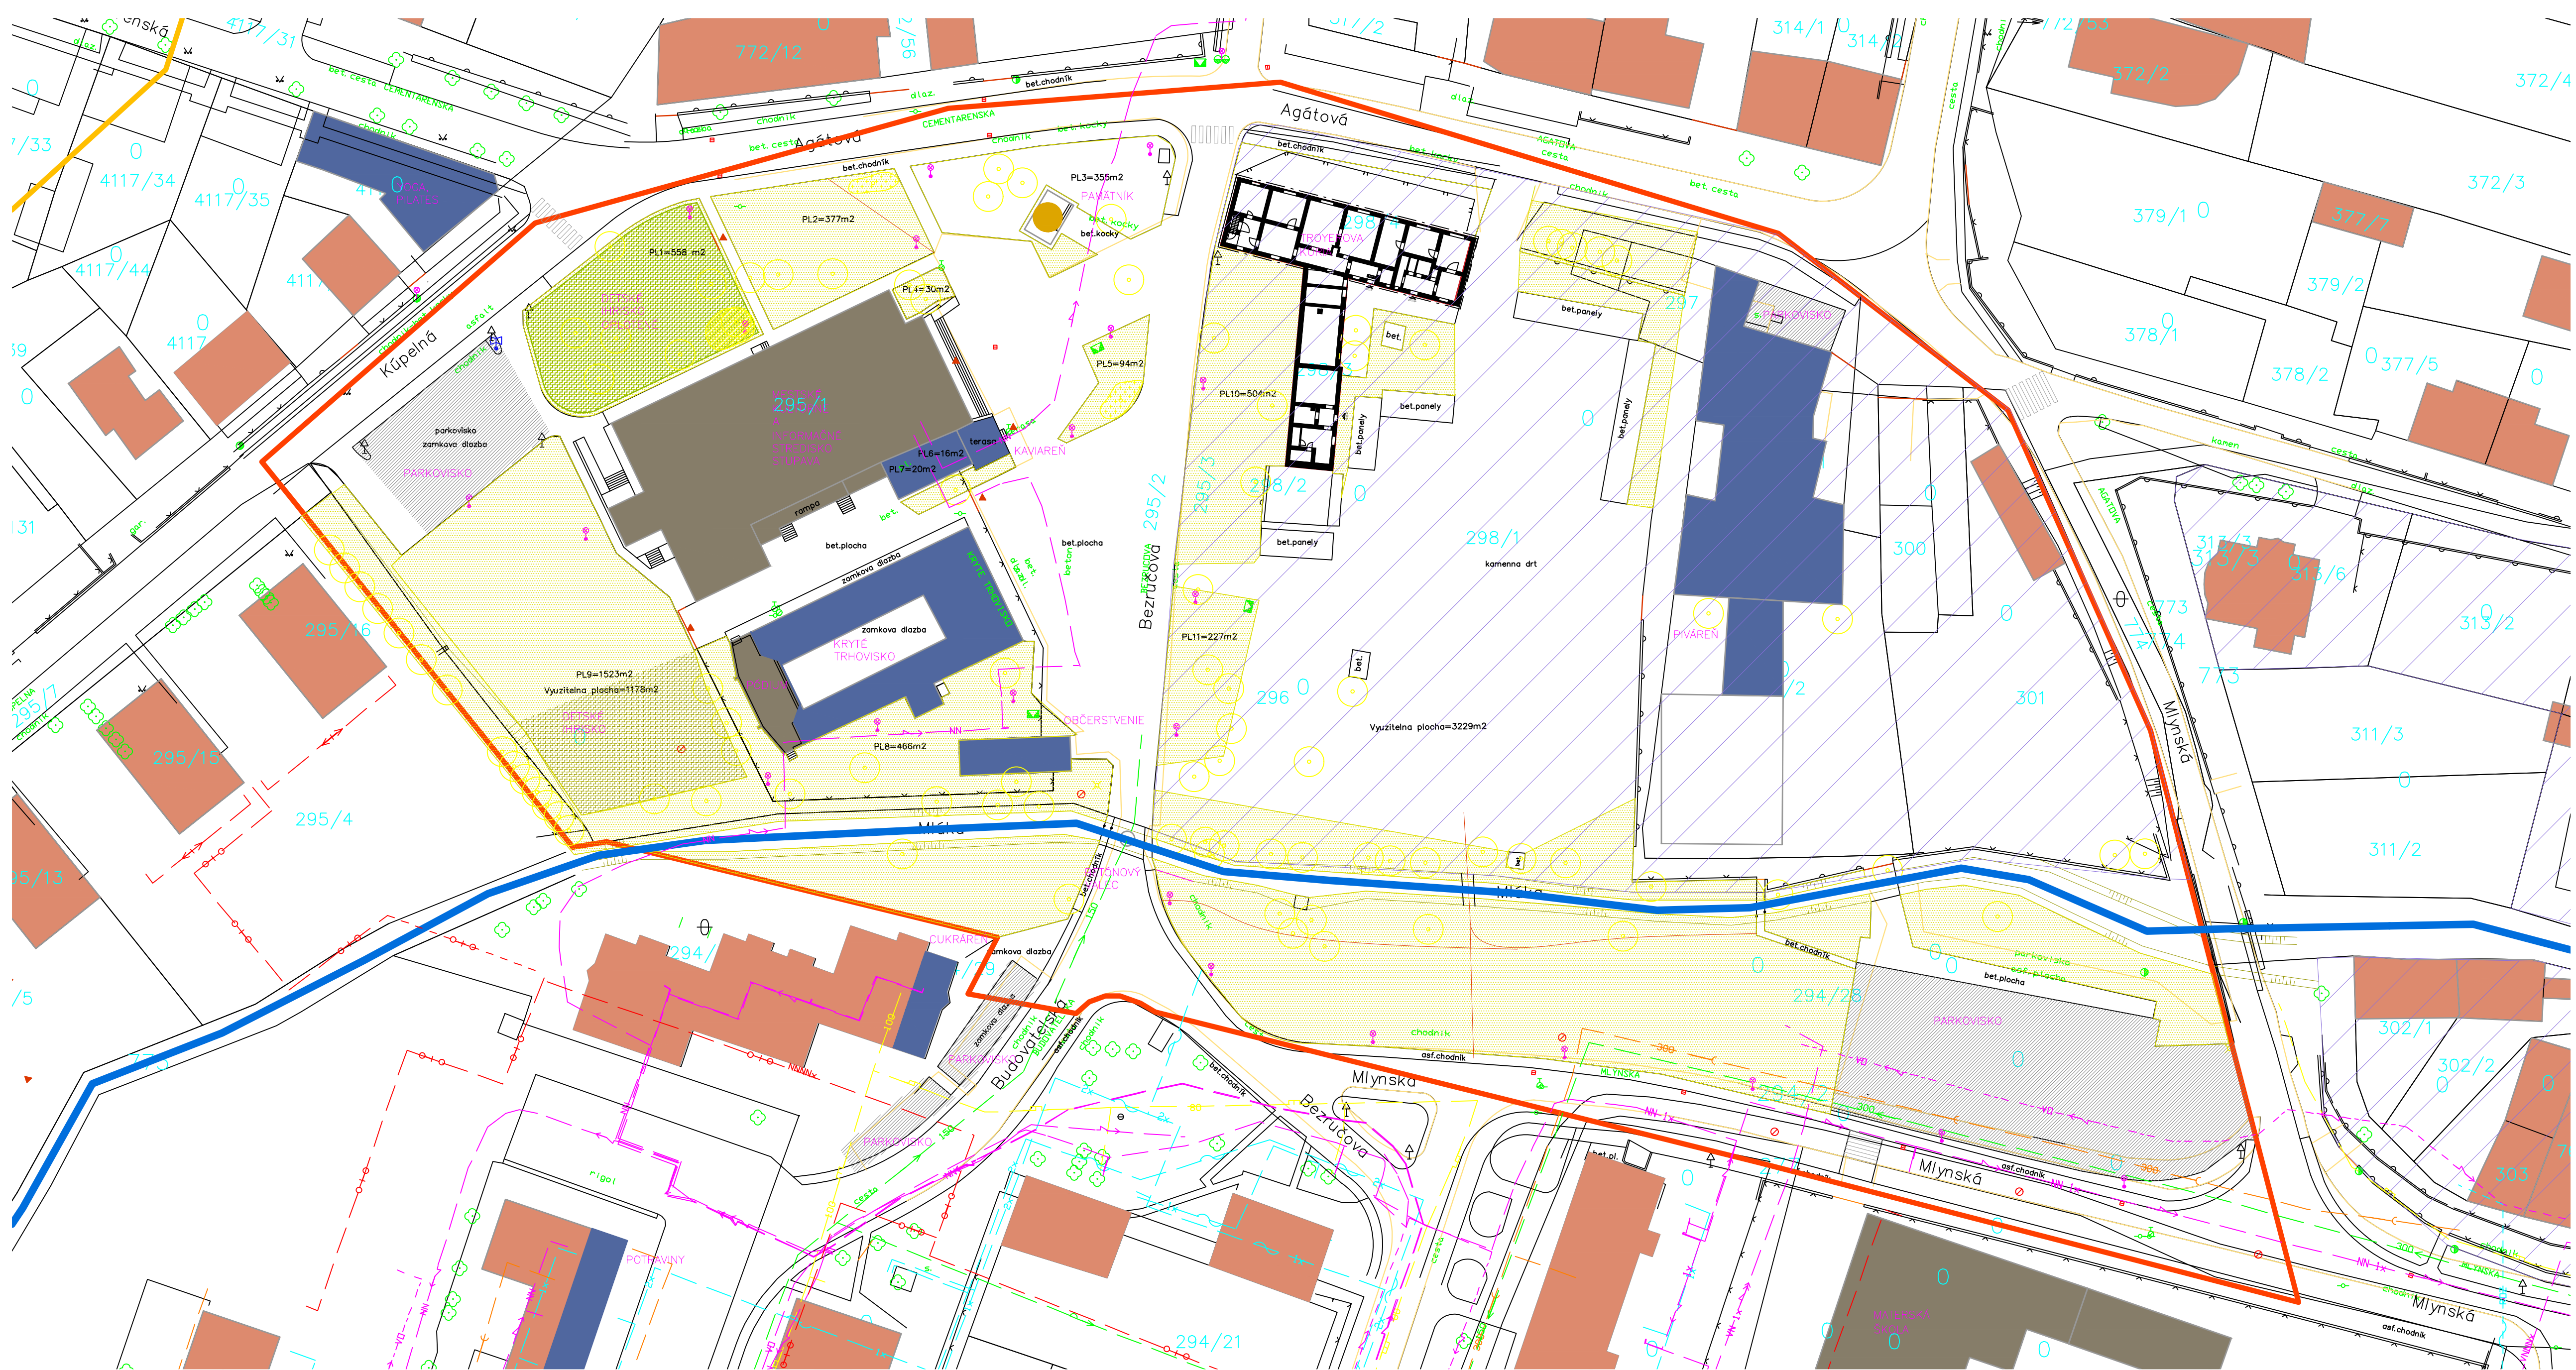

AXONOMETRIA M 1:500

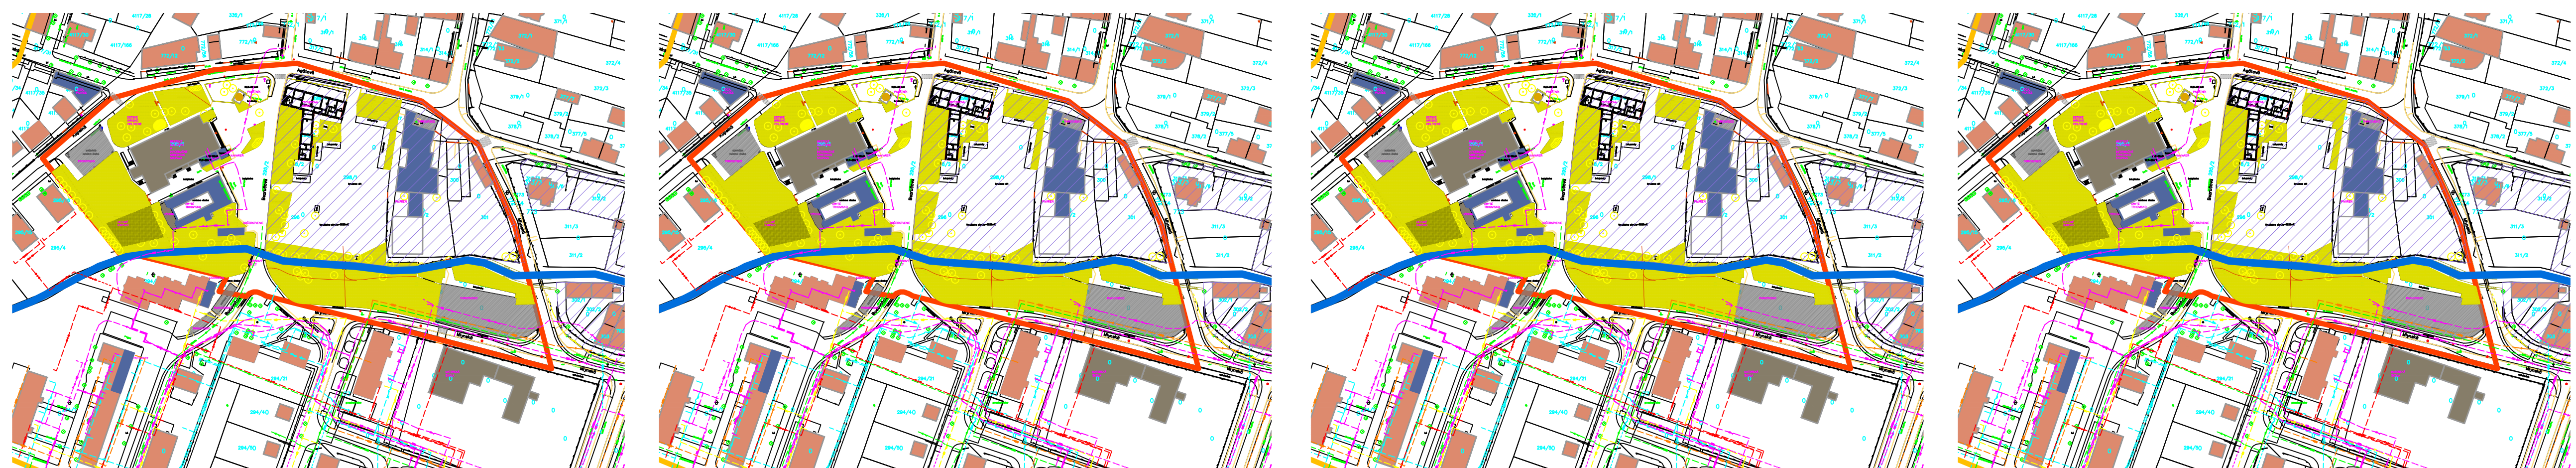

ETAPIZÁCIA