



AXONOMETRIA CELÉHO RIEŠENÉHO ÚZEMIA M 1:500

[illegible]

STRUČNÝ POPIS

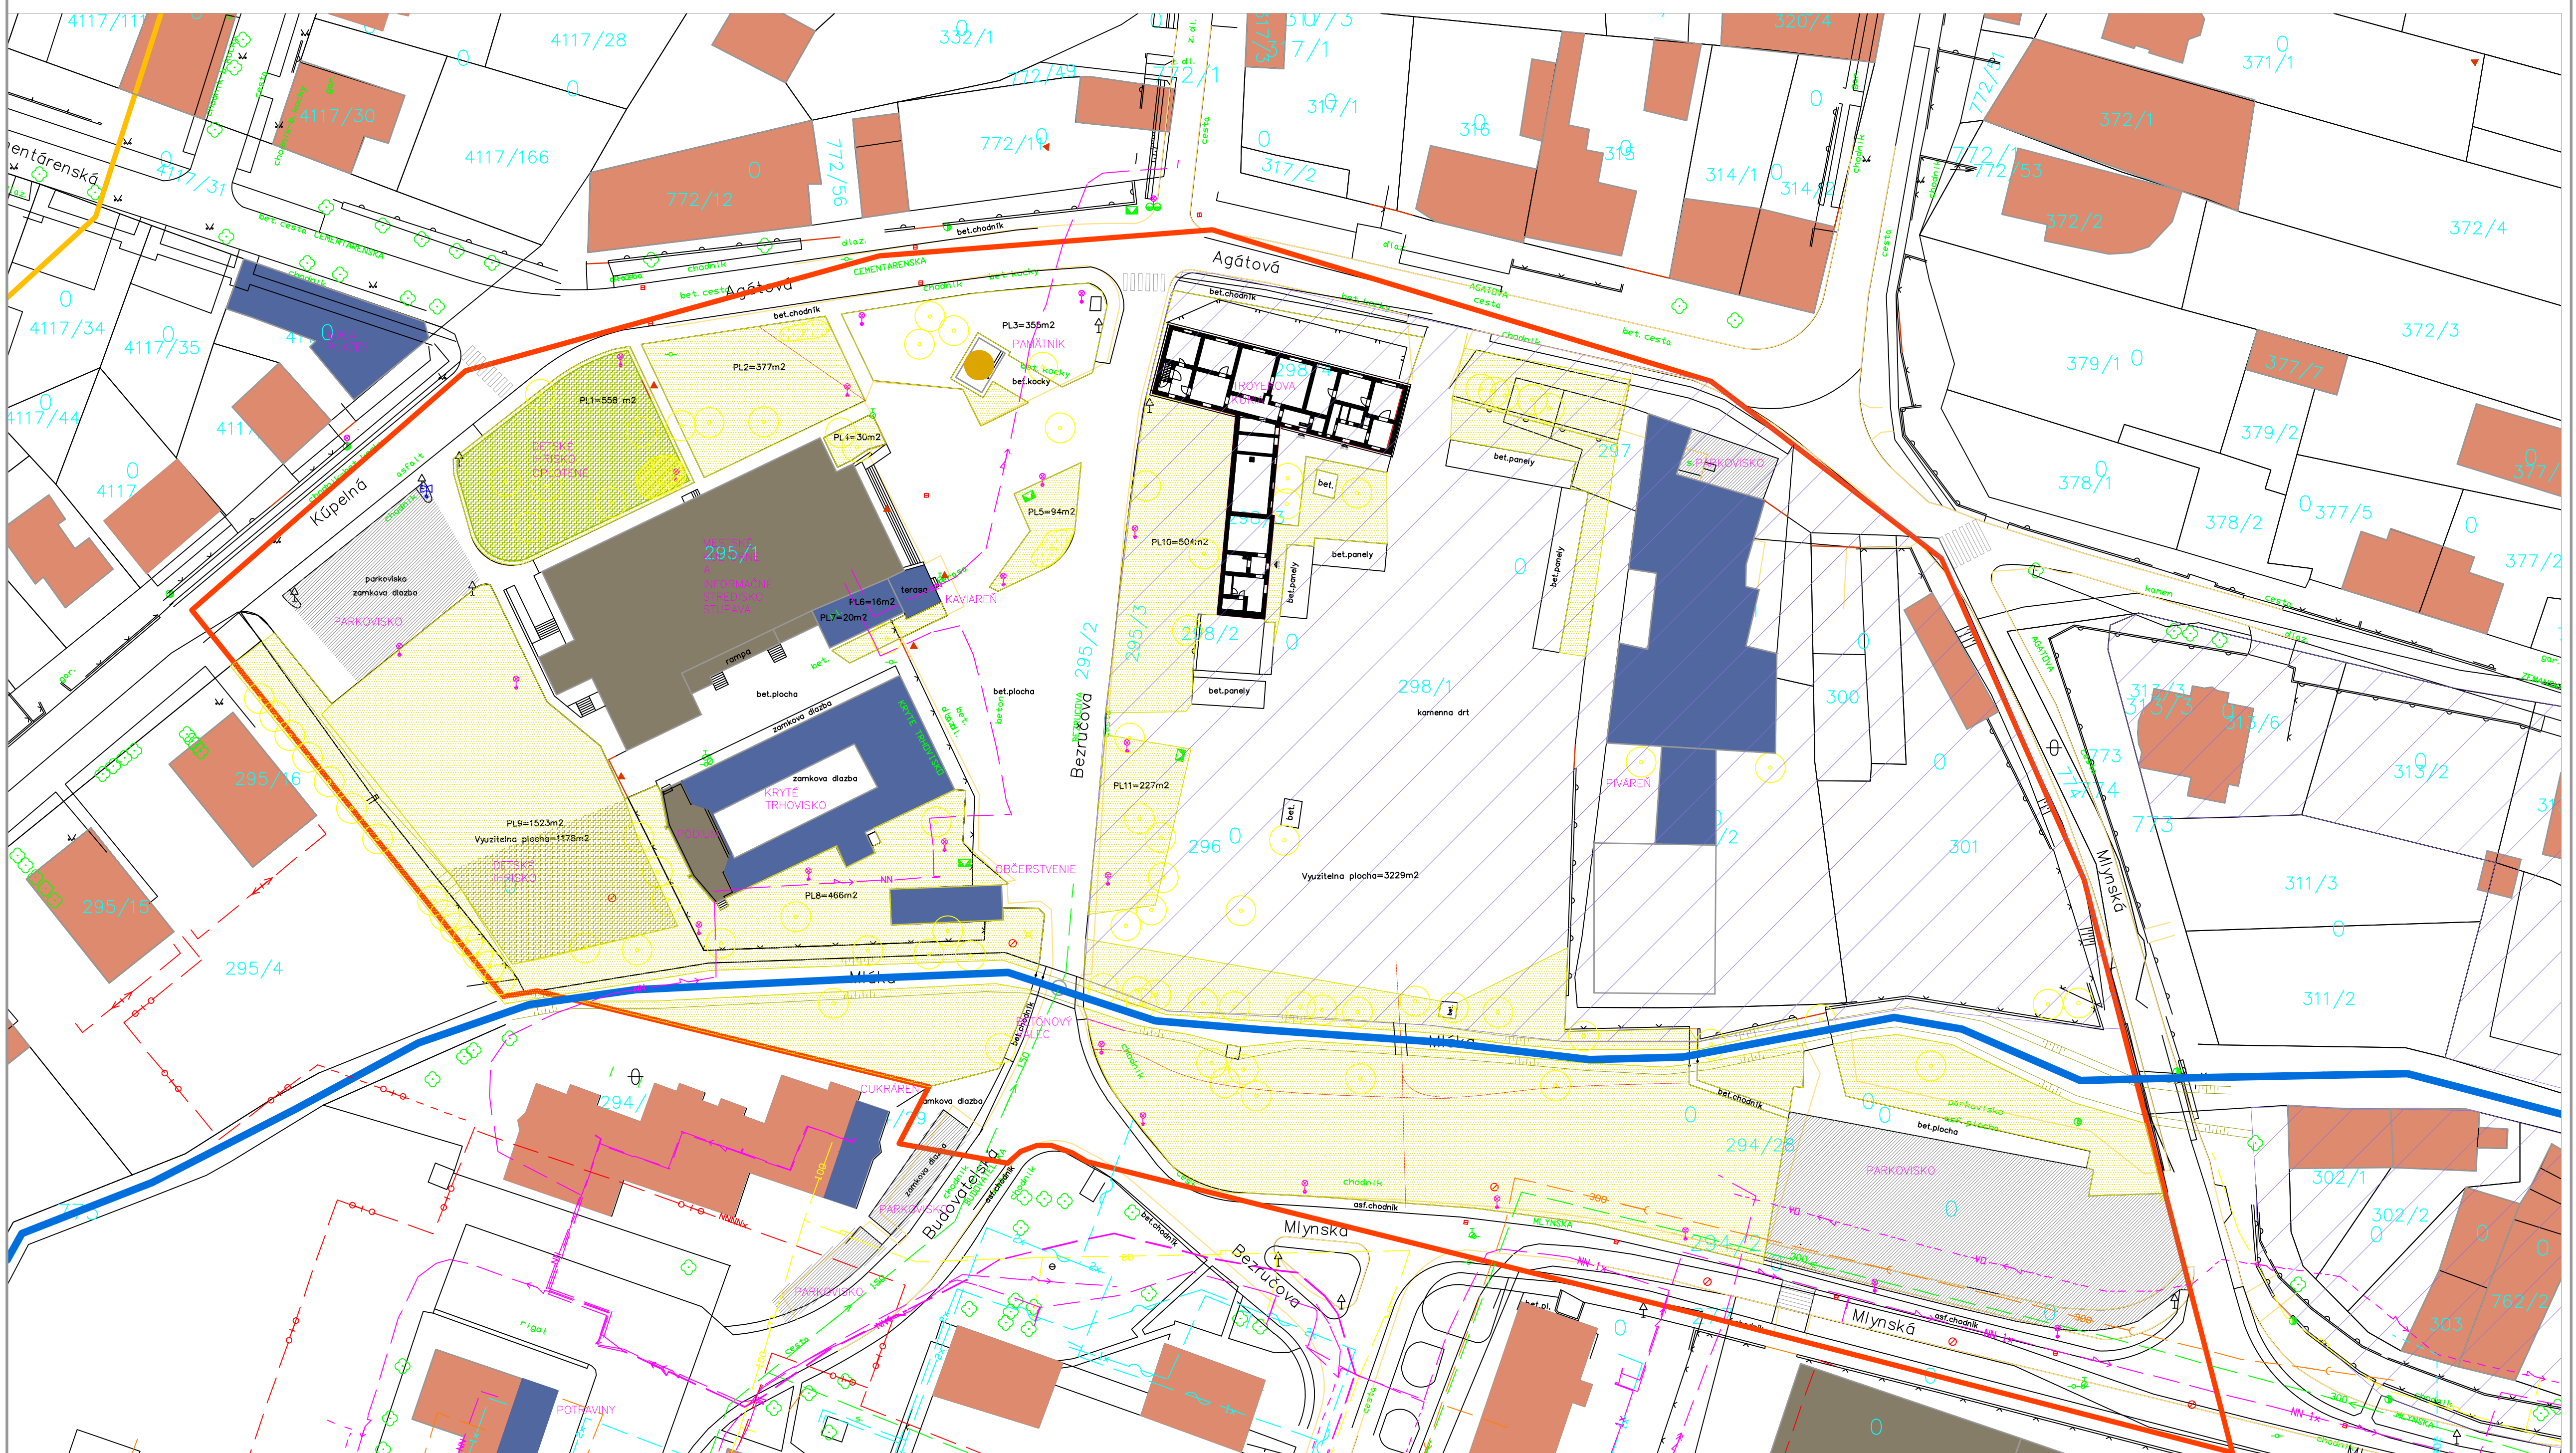

SITUÁÇIA M 1:500

 

PôDORYS TROYEROVA KÚRIA 1.NP M 1:100

PôDORYS TROYEROVA KÚRIA 2.NP M 1:100

REZ TROYEROVA KÚRIA M 1:100

VIZUALIZÁCIE

PôDORYS NOVOSTAVBA ZUŠ 1.NP M 1:100

PôDORYS NOVOSTAVBA ZUŠ 2.NP M 1:100

REZY NOVOSTAVBA ZUŠ 2.NP M 1:100

POHLADY M 1:100