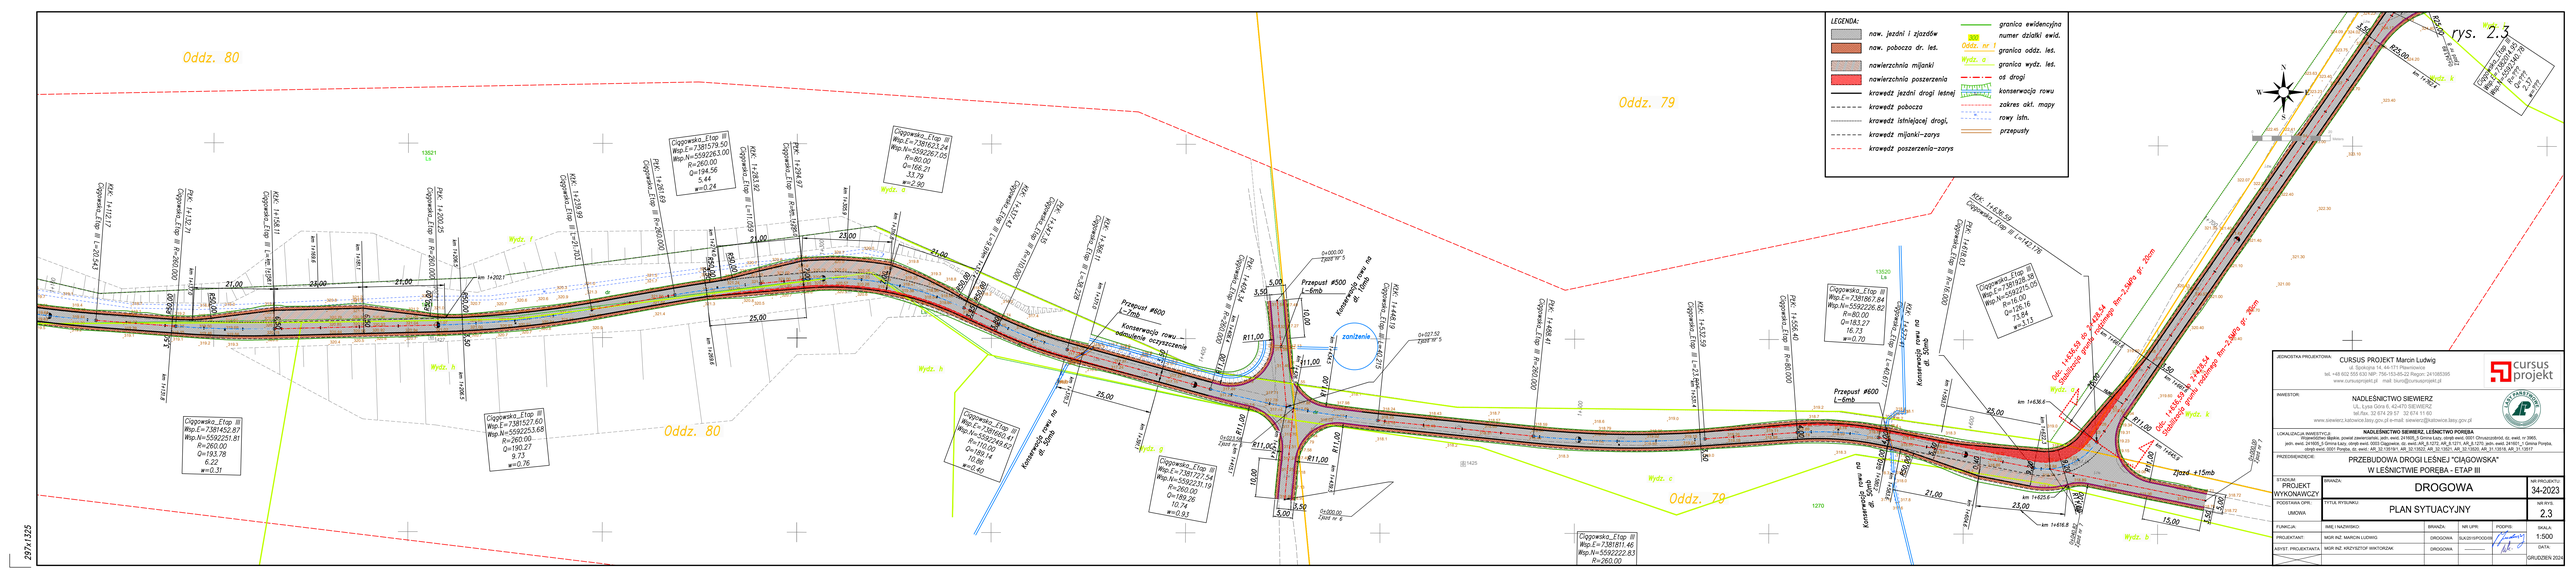
LEGENDA:
naw. jezdni i zjazdów
naw. pobocza dr. leś.
nawierzchnia mijanki
nawierzchnia poszerzenia
krawędź jezdni drogi leśnej
krawędź pobocza
krawędź istniejącej drogi,
krawędź mijanki-zarys
krawędź poszerzenia-zarys
granica ewidencyjna
numer działki ewid.
granica oddz. leś.
granica wydz. leś.
oś drogi
konserwacja rowu
zakres okt. mapy
rowy istn.
przepusty
Oddz. 80
Oddz. 79
Wydz. f
Wydz. h
Wydz. c
Wydz. k
Wydz. b
Ciągowska_Etap III
Wsp.E=7381579.50
Wsp.N=5592263.00
R=260.00
Q=194.56
5.44
w=0.24
Ciągowska_Etap III
Wsp.E=7381623.24
Wsp.N=5592283.05
R=80.00
Q=166.21
13.79
w=2.90
Ciągowska_Etap III
Wsp.E=7381727.54
Wsp.N=5592231.19
R=260.00
Q=189.26
10.74
w=0.93
Ciągowska_Etap III
Wsp.E=7381867.84
Wsp.N=5592236.82
R=80.00
Q=163.27
16.73
w=0.70
Ciągowska_Etap III
Wsp.E=7381811.46
Wsp.N=5592222.83
R=260.00
Ciągowska_Etap III
Wsp.E=7381926.38
Wsp.N=5592215.00
R=80.00
Q=156.16
23.84
w=1.11
Ciągowska_Etap III
Wsp.E=7381527.60
Wsp.N=5592253.68
R=260.00
Q=190.27
9.73
w=0.76
Ciągowska_Etap III
Wsp.E=7381452.81
Wsp.N=5592251.81
R=260.00
Q=193.78
6.22
w=0.31
Przepust #500
L=6mb
Przepust #600
L=7mb
Przepust #600
L=6mb
Konserwacja rowu
Konserwacja rowu na
dł. 10mb
Konserwacja rowu na
dł. 50mb
Konserwacja rowu na
dł. 50mb
Ciągowska_Etap III
km 1+139.99
Ciągowska_Etap III
km 1+171.17
Ciągowska_Etap III
km 1+191.71
Ciągowska_Etap III
km 1+200.25
Ciągowska_Etap III
km 1+261.69
Ciągowska_Etap III
km 1+284.87
Ciągowska_Etap III
km 1+298.82
Ciągowska_Etap III
km 1+317.69
Ciągowska_Etap III
km 1+346.91
Ciągowska_Etap III
km 1+359.15
Ciągowska_Etap III
km 1+371.59
Ciągowska_Etap III
km 1+469.19
Ciągowska_Etap III
km 1+469.41
Ciągowska_Etap III
km 1+551.59
Ciągowska_Etap III
km 1+556.40
Ciągowska_Etap III
km 1+621.01
Ciągowska_Etap III
km 1+636.6
Ciągowska_Etap III
km 1+625.6
Ciągowska_Etap III
km 1+616.8
Ciągowska_Etap III
km 1+627.76
