


POZNÁMKY - BÚRACIE A DEMONTÁŽNE PRÁCE :

- POTREBNÉ BÚRACIE A DEMONTÁŽNE PRÁCE PRÍPADNÝCH TECHNOLOGICKÝCH ZARIADENÍ, KONCOVÝCH PRVKOV A ROZVODOV SÚ VYKÁZANÉ A ZAHRNUTÉ V JEDNOTLIVÝCH ČASTIACH, PREVÁDZKOVÝCH SÚBOROCH PROJEKTOVEJ DOKUMENTÁCIE REALIZAČNÉHO PROJEKTU. (PRVKY AKO SÚ NAPR. : VZDUCHOTECHNICKÝ STROP GIF, VETRACIE VÝUSTKY, ANEMOSTATY, ELEKTRICKÉ SVETIDLÁ, ZÁSUVKY, VYPÍNAČE, ZABEZPEČOVACIE ČIDLÁ, POŽIARNE HLÁSIČE, SENZORY, KUCHYNSKÉ A VÝDAJNÉ GASTRO ZARIADENIA, UMÝVACIA GASTRO TECHNIKA A POD.)
- PRE PRESNÝ POPIS DANÝCH PRVKOV VIĎ. ČASŤ : PS 3.2 (STROJOVNE CHLADU A TEPLA), PS 4.1 (VZDUCHOTECHNIKA), PS 4.2 (CHLADENIE), PS 6 (SILNOPRÚDOVÉ ROZVODY, OSVETLENIE), PS 6b (RIADIACI SYSTÉM OSVETLENIA), PS 7.2 (ROZVODY TEPLA), PS 9 (CENTRÁLNE RIADENIE), PS 10 (KUCHYNSKÉ ZARIADENIA), PS 14 (SLABOPRÚDOVÉ ROZVODY), PS 15 (EL-POŽIARNA SIGNALIZÁCIA), PS 16 (EL-ZABEZPEČOVACÍ SYSTÉM), PS 20 (ŠTRUKTUROVANÉ KÁBLOVÉ ROZVODY), PS 31.1 (STABILNÉ HASIACE ZARIADENIA), E 1.18 (ZDRAVOTECHNIKA).
- ZNEČISTENÉ STAVEBNÉ KONŠTRUKCIE (SPADAJÚCE POD RIEŠENÝ ROZSAH REKONŠTRUKCIE), AKO SÚ NAPR. OMIETKY A NÁTERY JE NUTNÉ OČISTIŤ, ODMASTIŤ, ICH POŠKODENÉ A OLUPUJÚCE ČASTI ODSTRÁNIŤ, VYSPRAVIŤ A PRIPRAVIŤ K NANESENIU NOVEJ POVRCHOVEJ ÚPRAVY.
- NÁBYTOK, KTORÝ BUDE SPÄTNE OSADENÝ NA PÔVODNÚ POZÍCIU JE NUTNÉ ZABALIŤ A DOČASNE USKLADNIŤ NA DOHODNUTOM MIESTE.

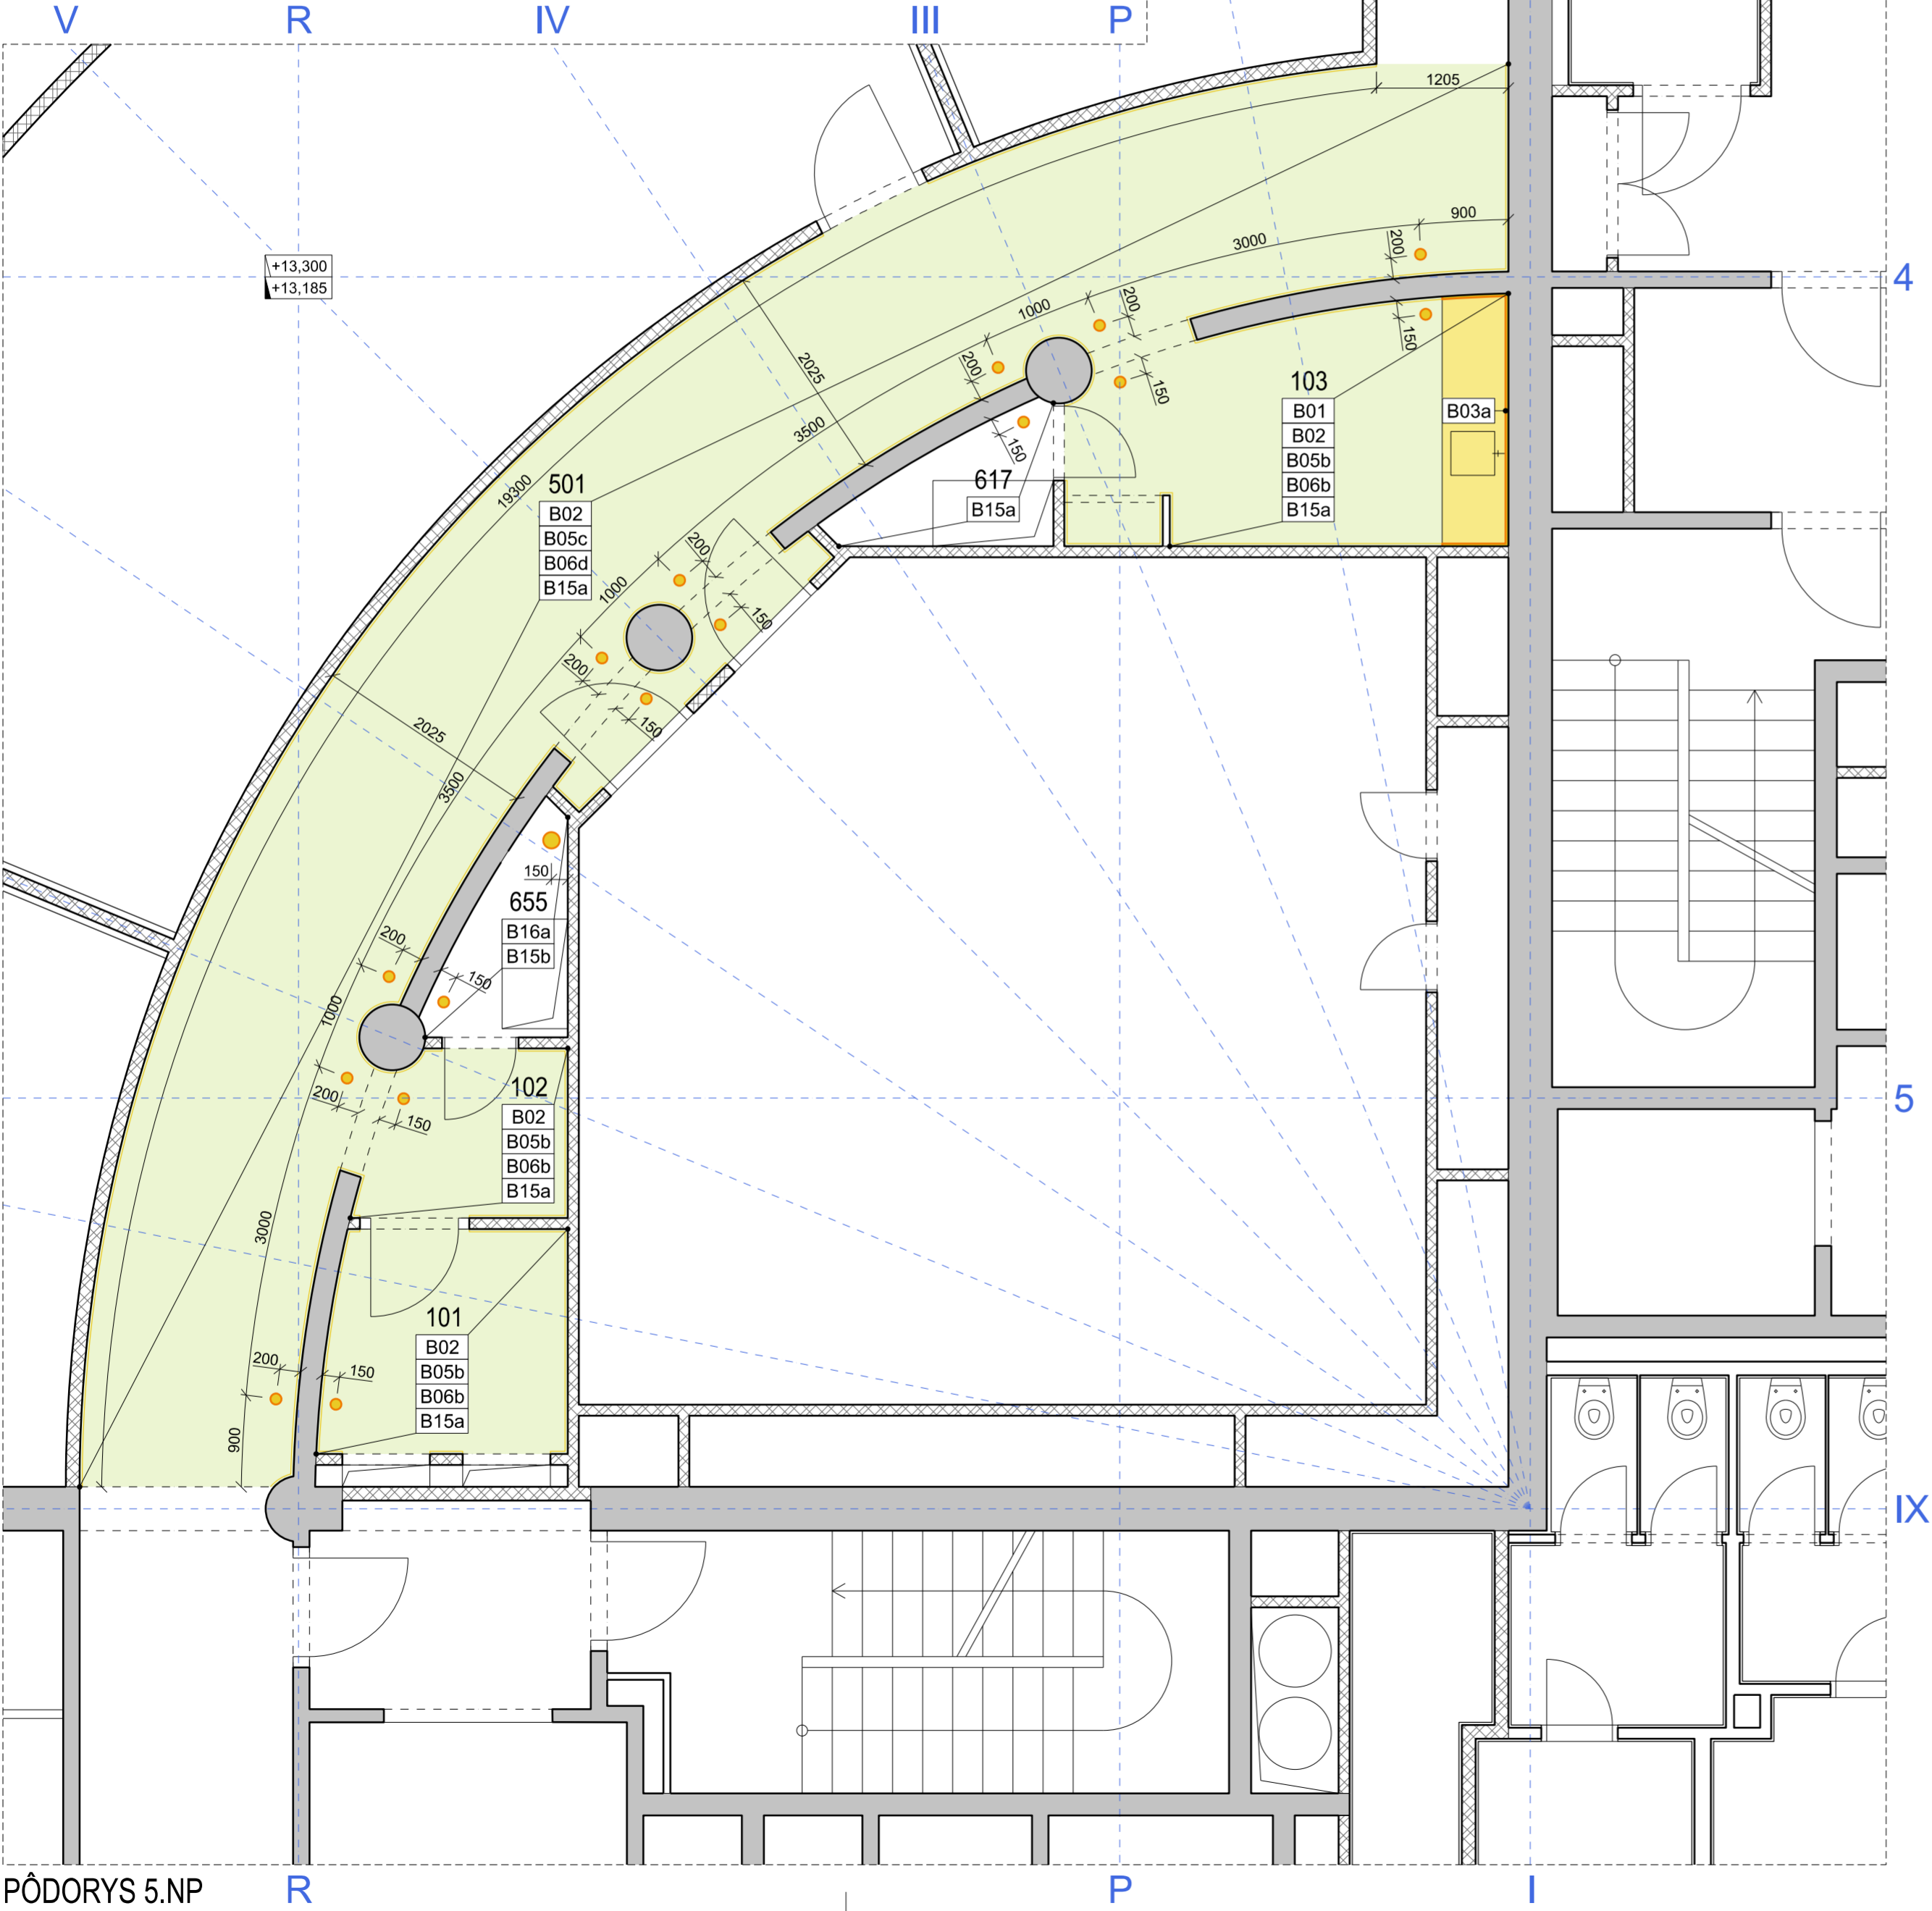

LEGENDA MIESTNOSTÍ - 5.NP, dcA (chodba) :

M.Č	NÁZOV	PLOCHA /m²/	PODLAHA	STENA	STROP	SOKEL	OBKLAD	POZNÁMKA
5 101	MAKE UP	4,50	A 4/1	B 1/4	C 2/4	E 4/1	-	-
5 102	ROZMNOŽOVŇA	4,50	A 4/1	B 1/4	C 2/4	E 4/1	-	-
5 103	KYCHYNKA + FAJČIAREŇ	7,70	A 4/1	B 1/4	C 2/3	E 4/1	B 2/2	obklad = 1,5 m
5 501	CHODBA	258,70	A 2/12	B 1/4	C 2/2, C 2/4	E 5/1	B 4/3	-
5 617	ŠACHTA VZT	1,75	-	-	-	-	-	-
5 655	ŠACHTA VZT	1,65	-	-	-	-	-	-

VÝKAZ - BÚRACIE A DEMONTÁŽNE PRÁCE - 5.NP, dcA (chodba) :

- B01** - DEMONTÁŽ A VYPRATANIE MIESTNOSTI OD VYBAVENIA, SANITY A NÁBYTKU, KT. NIE JE ZAHRNUTÝ V PREVÁDZKOVÝCH SÚBOROCH. (NAPR. JEDÁLENSKÉ A KANCELÁRSKE STOLY, STOLIČKY, REGÁLE, POLICE, ŠATŇOVÉ SKRINE, UMÝVADLÁ, WC, SPRCHY A POD.)
- B02** - ODMASTENIE, ZOŠKRABANIE, VYSPRAVENIE OLUPUJÚCICH ČASTÍ JESTVUJÚCEJ OMIETKY / NÁTERU ZO STIEN, STROPU, PODHLADU.
- B03a** - ODSTRÁNENIE OBKLADU STENY : POL.č. = B 2/2 (KERAMICKÝ OBKLAD, TMEL), ROZMER = 150/150 x 6 mm, PLOCHA = cca 5,5 m².
- B05b** - ODSTRÁNENIE SOKLOVEJ LIŠTY : POL.č. = E 4/1 (LINOLEUM, LEPIDLO), ROZMER = 50/50 x 2,5 mm, DĹŽKA = cca 20,0 m.
- B05c** - ODSTRÁNENIE SOKLOVEJ LIŠTY : POL.č. = E 5/1 (KOBEC, LEPIDLO), ROZMER = 50 x 8 mm, DĹŽKA = cca 35,0 m.
- B06b** - ODSTRÁNENIE NÁŠLAPNEJ VRSTVY PODLAHY : POL.č. = A 4/1 (LINOLEUM, LEPIDLO, STIERKA), HRÚBKA = 8 mm, PLOCHA = cca 16,7 m².
- B06d** - ODSTRÁNENIE NÁŠLAPNEJ VRSTVY PODLAHY : POL.č. = A 2/12 (KOBEC, LEPIDLO), HRÚBKA = 8 mm, PLOCHA = cca 40,0 m².
- B15a** - VYBÚRANIE OTVORU : PODLAHA + ŽELEZOBETÓNOVÝ STROP B45, ROZMER = Ø 50 mm, HRÚBKA = 115 + 230 mm, POČET = 16 ks.
- B15b** - VYBÚRANIE OTVORU : PODLAHA + ŽELEZOBETÓNOVÝ STROP B45, ROZMER = Ø 150 mm, HRÚBKA = 115 + 230 mm, POČET = 1 ks.

LEGENDA KONŠTRUKCIÍ A MATERIÁLOV :

	JESTVUJÚCA ŽELEZOBETÓNOVÁ KONŠTRUKCIA, BETÓN B30 (B45)		TEPELNÁ IZOLÁCIA STYRUDUR 3035		BÚRACIE PRÁCE
	JESTVUJÚCA MUROVANÁ KONŠTRUKCIA		TEPELNÁ IZOLÁCIA NOBASIL TF		DEMONTÁŽNE PRÁCE
	TEHLA POROTHERM NA MALTU HM 2,5				



NÁRODNÁ BANKA SLOVENSKA
ÚSTREDIE BRATISLAVA

UPOZORNENIE :

- NEODDELITELNOU SÚČASŤOU VÝKRESOVEJ ČASTI SÚ AJ TECHNICKÉ SPRÁVY!
- POČAS REALIZÁCIE STAVBY JE POTREBNÉ DODRŽIAVAŤ PLATNÉ VYHLÁŠKY A NORMY!
- NUTNÉ NAHLIADNUŤ DO VŠETKÝCH ČASTÍ PROJEKTOVEJ DOKUMENTÁCIE, VRÁTANE PROFESII!
- PROJEKT OBNOVY / REKONŠTRUKCIE NEMOŽE POSTIHNUŤ VŠETKY SKUTOČNOSTI, KTORÉ SA MÔŽU OBJAVIŤ PRI ODKRÝVANÍ JESTVUJÚCICH STAVEBNÝCH KONŠTRUKCIÍ STAVBY A MÔŽU MAŤ PRIAMY DOPAD NA NAVRHOVANÉ PROJEKTOVANÉ RIEŠENIE!
- ZHOTOVITEĽ JE PRED ZAHÁJENÍM STAVEBNÝCH PRÁČ POVINNÝ PREŠTUDOVAŤ SI KOMPLETNÚ PROJEKTOVÚ DOKUMENTÁCIU A OVERIŤ SI SKUTKOVÝ STAV GEOMETRIE, ROZMEROV A DIMENZIÍ JESTVUJÚCICH STAVEBNÝCH KONŠTRUKCIÍ A V KAŽDEJ ETAPE REALIZÁCIE JE POVINNÝ KONZULTOVAŤ PRÍPADNÉ NEJASNOSTI A ROZDIELY SKUTKOVÉHO STAVU OPROTI PROJEKTOVEJ DOKUMENTÁCII S PROJEKTANTOM!
- ZHOTOVITEĽ JE POVINNÝ NA ZÁKLADE ZISTENÍ ZO ZAMERANIA SKUTKOVÉHO STAVU VYPRACOVAŤ DIELENSKÚ DOKUMENTÁCIU PRE PROJEKTOVANÉ POLOŽKY A ICH SPÔSOBU OSADENIA, NÁSLEDNE TÚTO DOKUMENTÁCIU PREDLOŽIŤ PROJEKTANTOVI NA ODSÚHLASENIE!
- Z KAŽDÉHO DRUHU POLOŽKY BUDE ZHOTOVENÁ VZORKA CHARAKTERISTICKEJ ČASTI V RELEVANTNEJ VEĽKOSTI S FINÁLNOU POVRCHOVOU ÚPRAVOU PRE OVERENIE VZHĽADU, SPOJOV A POD, VZROKA MUSÍ BYŤ PRED ZADANÍM DO VÝROBY ODSÚHLASENÁ PROJEKTANTOM.

NÁRODNÁ BANKA SLOVENSKA JE VÝZNAMNOU ŠTÁTNOU INŠTITÚCIOU. JEJ CENTRÁLA BOLA VYBUDOVANÁ S NÁROKOM NA NAJVIŠŠÍ REMESELNÝ A MATERIÁLOVÝ ŠTANDARD. TENTO ISTÝ NÁROK JE POLOŽENÝ NA VŠETKY STAVEBNÉ PRÁCE. PREDPOKLADÁ SA VYSOKÁ KVALITA SPRACOVANIA, PRESNOSŤ VYHOTOVENIA A SPOHLIVÉ FUNGOVANIE.

0,000 = 146,50 m.n.m.

SÚRADNICOÝ SYSTÉM : JTSK, VÝŠKOVÝ SYSTÉM : Bpv

INVESTOR : NÁRODNÁ BANKA SLOVENSKA Imricha Karvaša 1, 813 05 Bratislava			ARCHITEKT I A. B. K. P. Š. spol. s r.o., BRATISLAVA 831 02 NOBELOVA 34	
AUTORI : Ing.arch. M. KUSÝ, Ing.arch. P. PAŇÁK ARCHITEKTI A.B.K.P.Š. spol. s r.o.			TEL: 02 / 43 41 26 98 MAIL: architekti@bkps.sk	
HL. PROJEKTANT	ZOD.PROJEKTANT	VYPRACOVAL		
PAŇÁK, VASS	VASS	VASS		
STUPEŇ : REALIZAČNÝ PROJEKT NÁZOV STAVBY : REKONŠTRUKCIA JEDÁLNE A KUCHYNE MIESTO STAVBY : NBS, Imricha Karvaša 1, 813 05 Bratislava - Staré Mesto				
ČASŤ : E 1.1	BÚRACIE PRÁCE	DÁTUM : 11/2024	Č. VÝKRESU E 1.1 09	
OBJEKT : SO 16	BUDOVA NBS	STUPEŇ : RP		
		FORMÁT : 06 A4		
VÝKRES : PÔDORYS 5.NP - CHODBA (PÔVODNÝ STAV)		ZÁKAZKA Č. : 353-24-03	M 1:50	