


MAPA DO CELÓW PROJEKTOWYCH AR.2 (2/3)	
ID pracy geodezyjnej	G.6640.466.2023
Miejscowość	Pokój
Jednostka ewidencyjna	identyfikator 160603.2 nazwa gmina Pokój
Obręb ewidencyjny	identyfikator 0014 nazwa Pokój
Skala mapy	1:500
Nr sekcji	
6.144.20.16.1.3;6.144.20.16.1.4 6.144.20.16.1.1;6.144.20.16.1.2 6.144.20.11.3.2;6.144.20.11.1.4	
Nazwa układu współrzędnych	prostokątnych płaskich 2000/6
Data aktualizacji	PL-EVRH2007-NH 02.05.2023 r.
Granice działek oraz kontury użytków określono na podstawie mapy EGIB. Wykazano na niniejszej mapie granice działek nie były przedmiotem ustalenia. Mapa może służyć do projektowania budynków użytkowanych w odległości większej niż 4 m od granicy nieruchomości. Mapa została wykonana bez ustaleń obciążen dot. służebności gruntowych.	
Nie wyklucza się istnienia w terenie innych nie wykazanych na niniejszej mapie urządzeń podziemnych, które nie były zgłoszone do inwentaryzacji lub o których brak jest informacji w instytucjach branżowych.	
GEODEZJA GAWORSKI MICHAŁ Dąbrowska 33, 46-034 Pokój NIP: 752-142-81-64, REGON: 380993873 tel. 531 755 426 e-mail: geodezja.gaworski@gmail.com	

Oświadczam, że niniejszy dokument został opracowany w wyniku prac geodezyjnych i kartograficznych, których rezultaty zawiera operat techniczny wpisany do ewidencji materiałów państwowego zasobu geodezyjnego i kartograficznego. Jestem świadomy odpowiedzialności karnej za złożenie fałszywego oświadczenia.	
Organ prowadzący państwowy zasób geodezyjny	Starosta Powiatu Namysłowski
Nr i data protokołu pozytywnej weryfikacji	Protokół nr 1 30.06.2023
Imię i nazwisko nr upr. kierownika prac	Gaworski Michał upr. 23111
Wykonawca	GEODEZJA GAWORSKI MICHAŁ Dąbrowska 33, 46-034 Pokój NIP: 752-142-81-64, REGON: 380993873 tel. 531 755 426 e-mail: geodezja.gaworski@gmail.com

ZAKRES PRZEBUDOWY ZJAZDU Z DROGI GMIENNEJ
WYŁĄCZONY Z ZAKRESU POZWOLENIA NA BUDOWĘ



nawierzchnia jezdni i zjazdów drogi leśnej

nawierzchnia pobocza dr. leś.

nawierzchnia jezdni zjazdu z dr. gminnej

nawierzchnia pobocza zjazdu z dr. gminnej

nawierzchnia mijanki

krawędź jezdni drogi leśnej

krawędź pobocza

granica ewidencyjna działki

krawędź istniejącej jezdni

os. drogi

odmilenie i korekta rowu

zakres aktualizacji mapy

300

numer działki ewid.

Oddz. nr 1

granica oddz. leś.

Wydz. a

granica wydz. leś.

remontowany przepust

1

zakres dec. WZLIZT

JEDNOSTKA PROJEKTOWA:		CURSUS PROJEKT Marcin Ludwig ul. Spółkoina 14, 44-171 Pławnowice tel. +48 602 555 630 NIP: 756-153-85-22 Regon: 241085395 www.cursusprojekt.pl mail: kup@katowice.lasy.gov.pl	
INWESTOR:		PGL LP NADLEŚNICTWO KUP UL. 1 Maja 9, 46-082 KUP tel./fax. +48 77 46 95 212; +48 77 40 32 500 / +48 77 46 95 353 http://www.kup.katowice.lasy.gov.pl e-mail: kup@katowice.lasy.gov.pl	
LOKALIZACJA INWESTYCJI:		PGL LP NADLEŚNICTWO KUP, LEŚNICTWO KOZUBY Województwo opolskie, powiat namysłowski, jedn. ewid. 160603.2 Gmina Pokój, obręb 0014 Pokój, dz. ewid. nr 31, 14, 55, 84, 76, 121, 155, 156, 145, 173	
PRZEDSIĘWZIĘCIE:		BUDOWA DROGI NR 32 W LEŚNICTWIE KOZUBY	
STADIUM:	BRANŻA:	NR PROJEKTU:	
PZT	DROGOWA	05-2023	
PODSTAWA OPR.:		NR RYS:	
S.211.1.2.2023 z dnia 23.03.2023 r.		2.4	
FUNKCJA:	IMIĘ I NAZWISKO:	BRANŻA:	NR UPR.:
PROJEKTANT:	MGR INŻ. MARCIN LUDWIG	DROGI	SLK/2519POOD009
SPRAWDZAJĄCY:	MGR INŻ. MARCIN BERA	DROGI	MAP/245POOD009
SKALA:		DATA:	
1:500		LISTOPAD 2023	