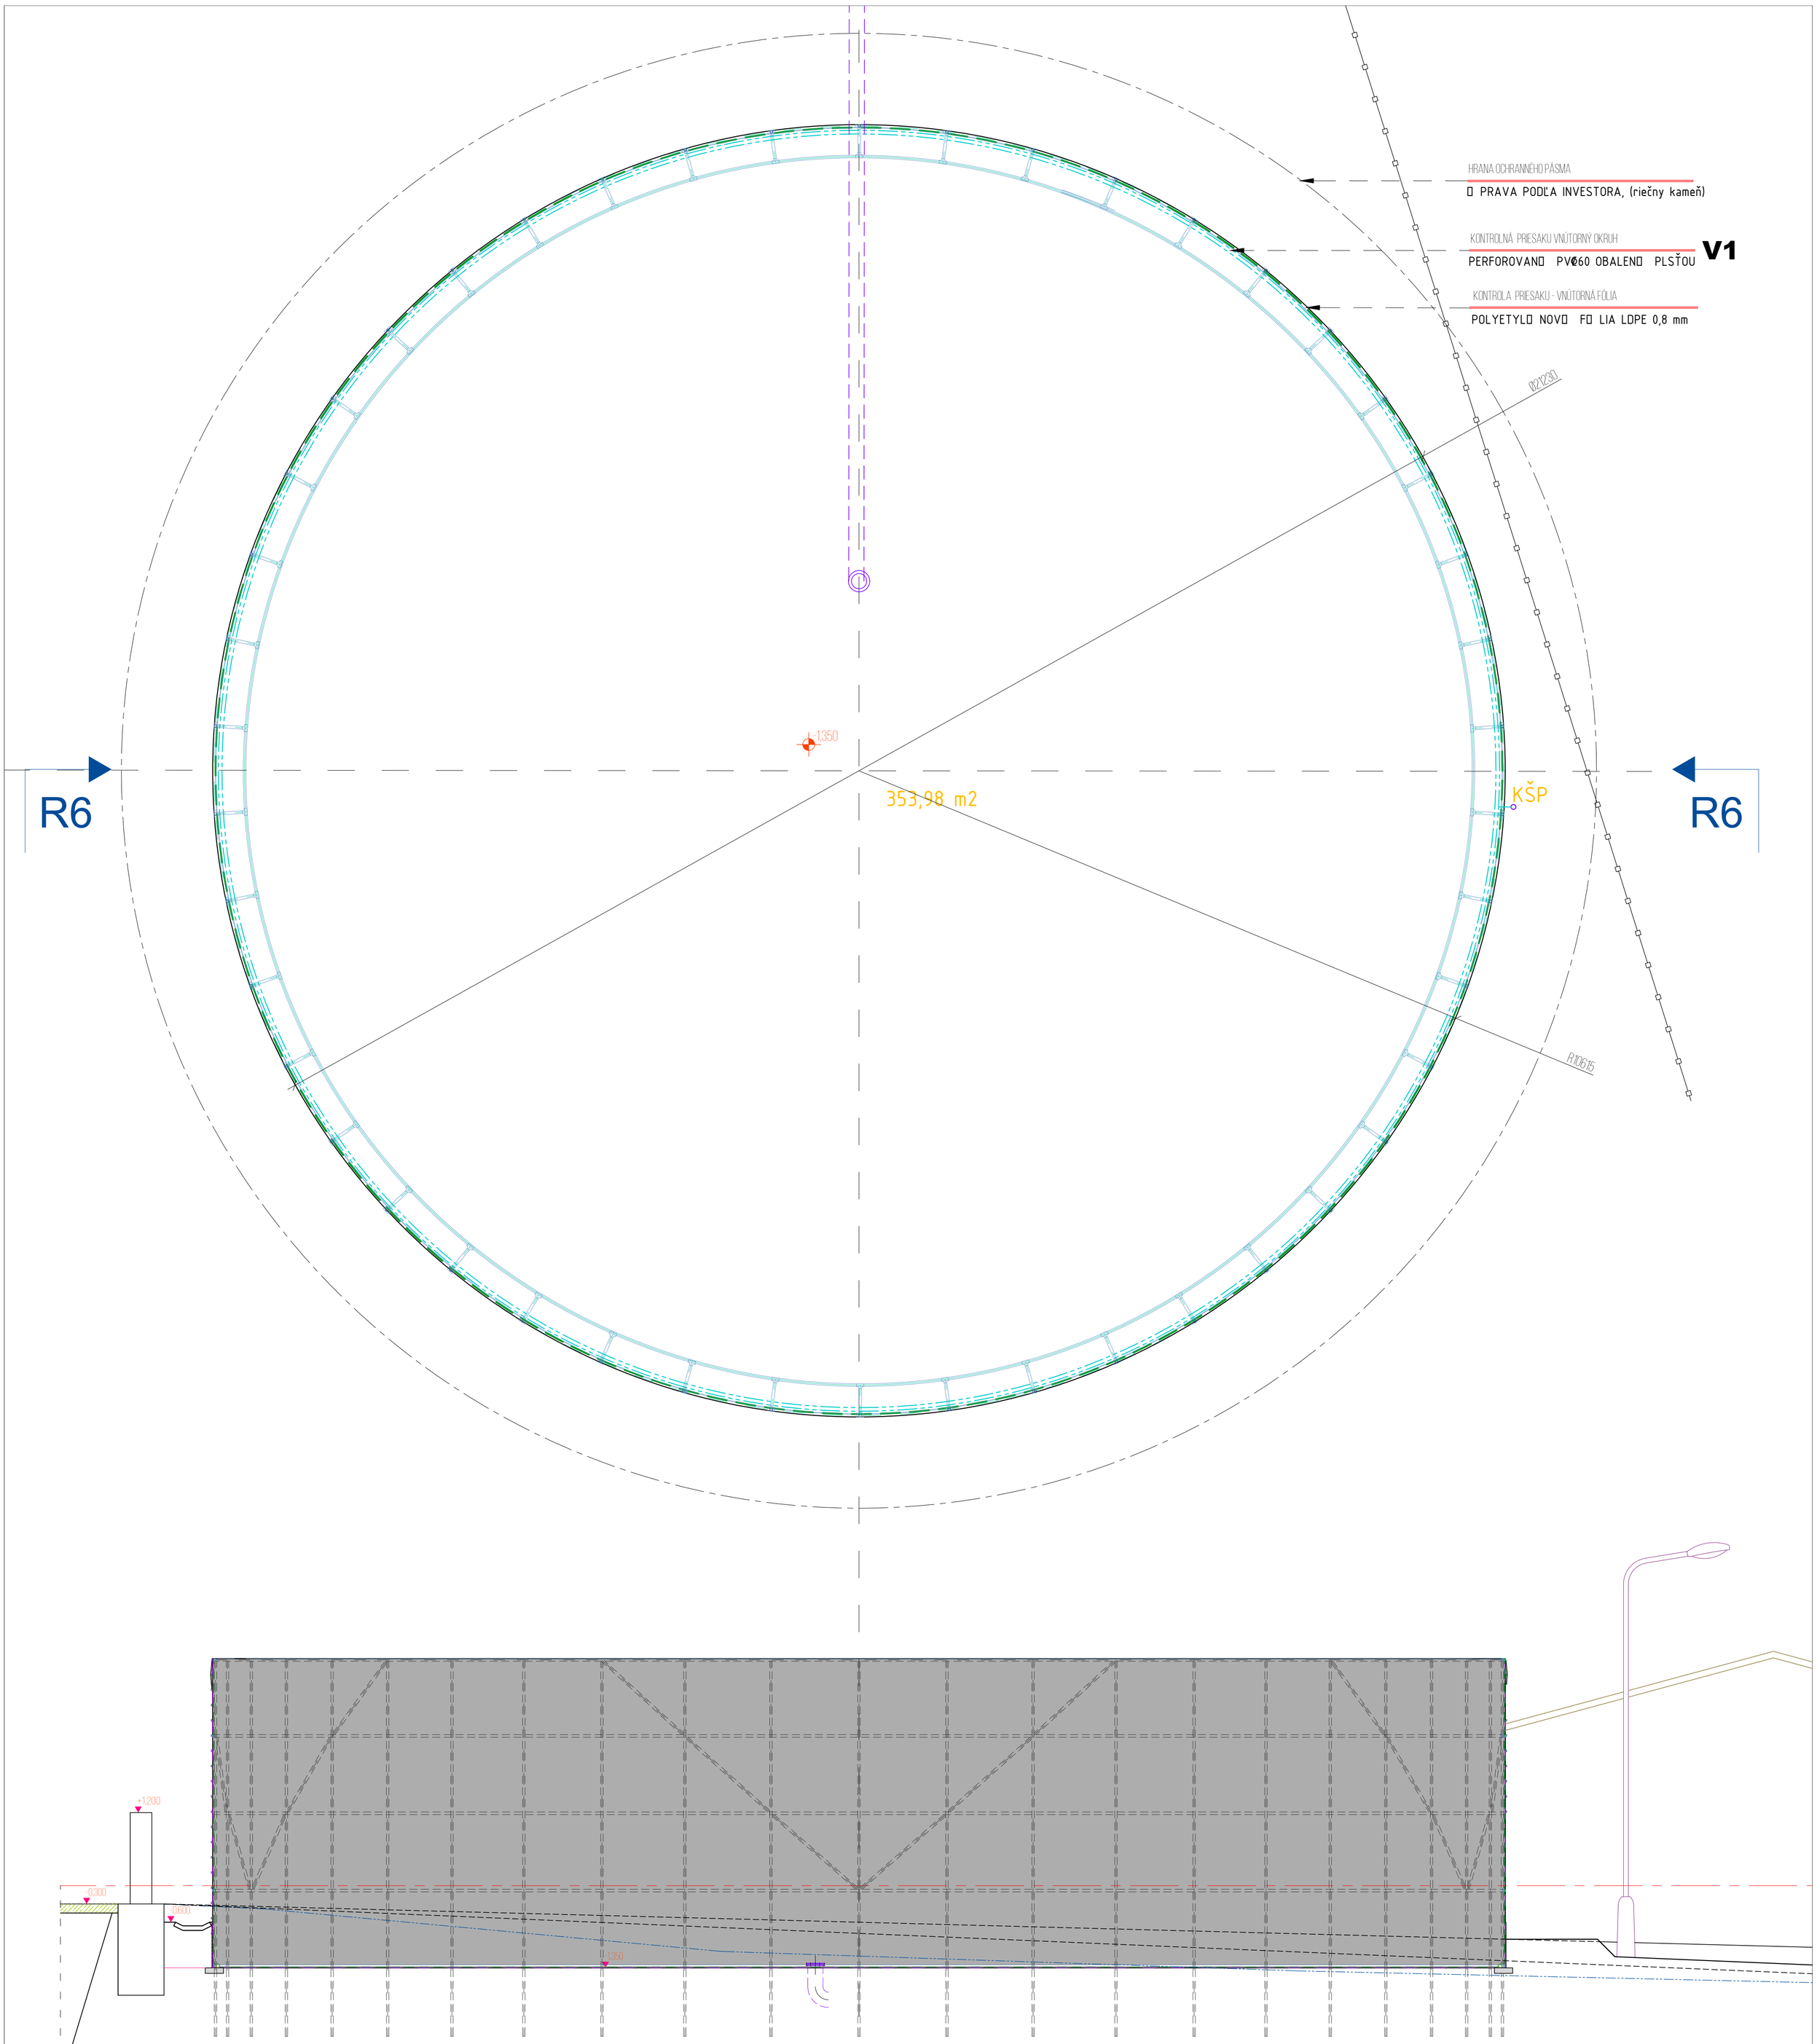

POZNÁMKY:

1. DRENÁŽNE TRUBKY SA ULOŽIA DO LÔŽKA Z TRIEDENÉHO ŠTRKU FR. 0-4 MM
2. TRUBKA JE PERFOROVANÁ Z PEVC S PRIEMEROM 60 MM A JE OBALENÁ PLSŤOU
3. ZLOŽENIE SPODNÝCH VRSTIEV VIĎ. SKLADBA KONŠTRUKCIÍ
4. DNO VYKOPANEJ JAMY SA ZROVNÁ A NAKYPRENÁ ZEMINA SA MUSÍ ODVOZIŤ

LEGENDA GRAFICKÉHO ZNAČENIA:

- ELEKTRO PRÍPOJKA KU ČERPADLU
- VYPÚŠŤACIE POTUBIE Z NADZEMNEJ NÁDRŽE HNOJOVICE Ø 300 MM
- VONKAJŠIA HRANA NADZEMNEJ NÁDRŽE HNOJOVICE
- DRENÁŽNA RÚRA Ø 60 MM OBALENÁ PLSŤOU

KONTRÓLNY SYSTÉM - POTREBA TRUBKY Ø60 MM							
OZNAČENIE	NÁZOV PRVKU		ROZMERY / MM /			POLOŽKY	CELKOM (mb)
	POL.	DRUH	PRIEMER	HRÚBKA	DĹŽKA		
V1	a	MELIORAČNÁ TRUBKA Ø60 S PLSŤOU	60	3	92,20	1	92,20
V2	b	MELIORAČNÁ TRUBKA Ø60 S PLSŤOU	60	3	1,35	1	1,35
						spolu:	93,55

Ing. arch. František ONDREJKA autorizovaný architekt 1941 AA

PARC Č.

ČASŤ PROJEKTU: **stavebná časť**

±0,000=+783,00 MNM

STARCH s.r.o.
Agátová 848/91
Partizánske 95804
IČO: 44566191 IČ DPH: SK2022755053

ZODP.PROJEKTANT:	VYPRACOVAL:	KRESLIL:
Ing.arch. Fero Ondrejka	František Ondrejka	František Ondrejka

INVESTOR: **Vikartovská agrárna spol. a.s, Hlavná 1002/147,Vikartovce**

MIESTO STAVBY: VIKARTOVCE KATASTRÁLNE ÚZEMIE: VIKARTOVCE, PARC.Č. 1069/9

NÁZOV STAVBY: MODERNIZÁCIA ŽIVOČÍŠNEJ VÝROBY NA FARME VIKARTOVCE

NÁZOV OBJEKTU: **SO-02 NADZEMNÁ NÁDRŽ HNOJOVICE**

NÁZOV VÝKRESU: **KONTROLA PRIESAKU**

FORMÁT	A1
DÁTUM	04/2022
STUPEŇ PD	PPSP
Č.KÓPIE	1
KÓTOVANIE	MM
MIERKA: M 1:50	Č.VÝKRESU: A 07