

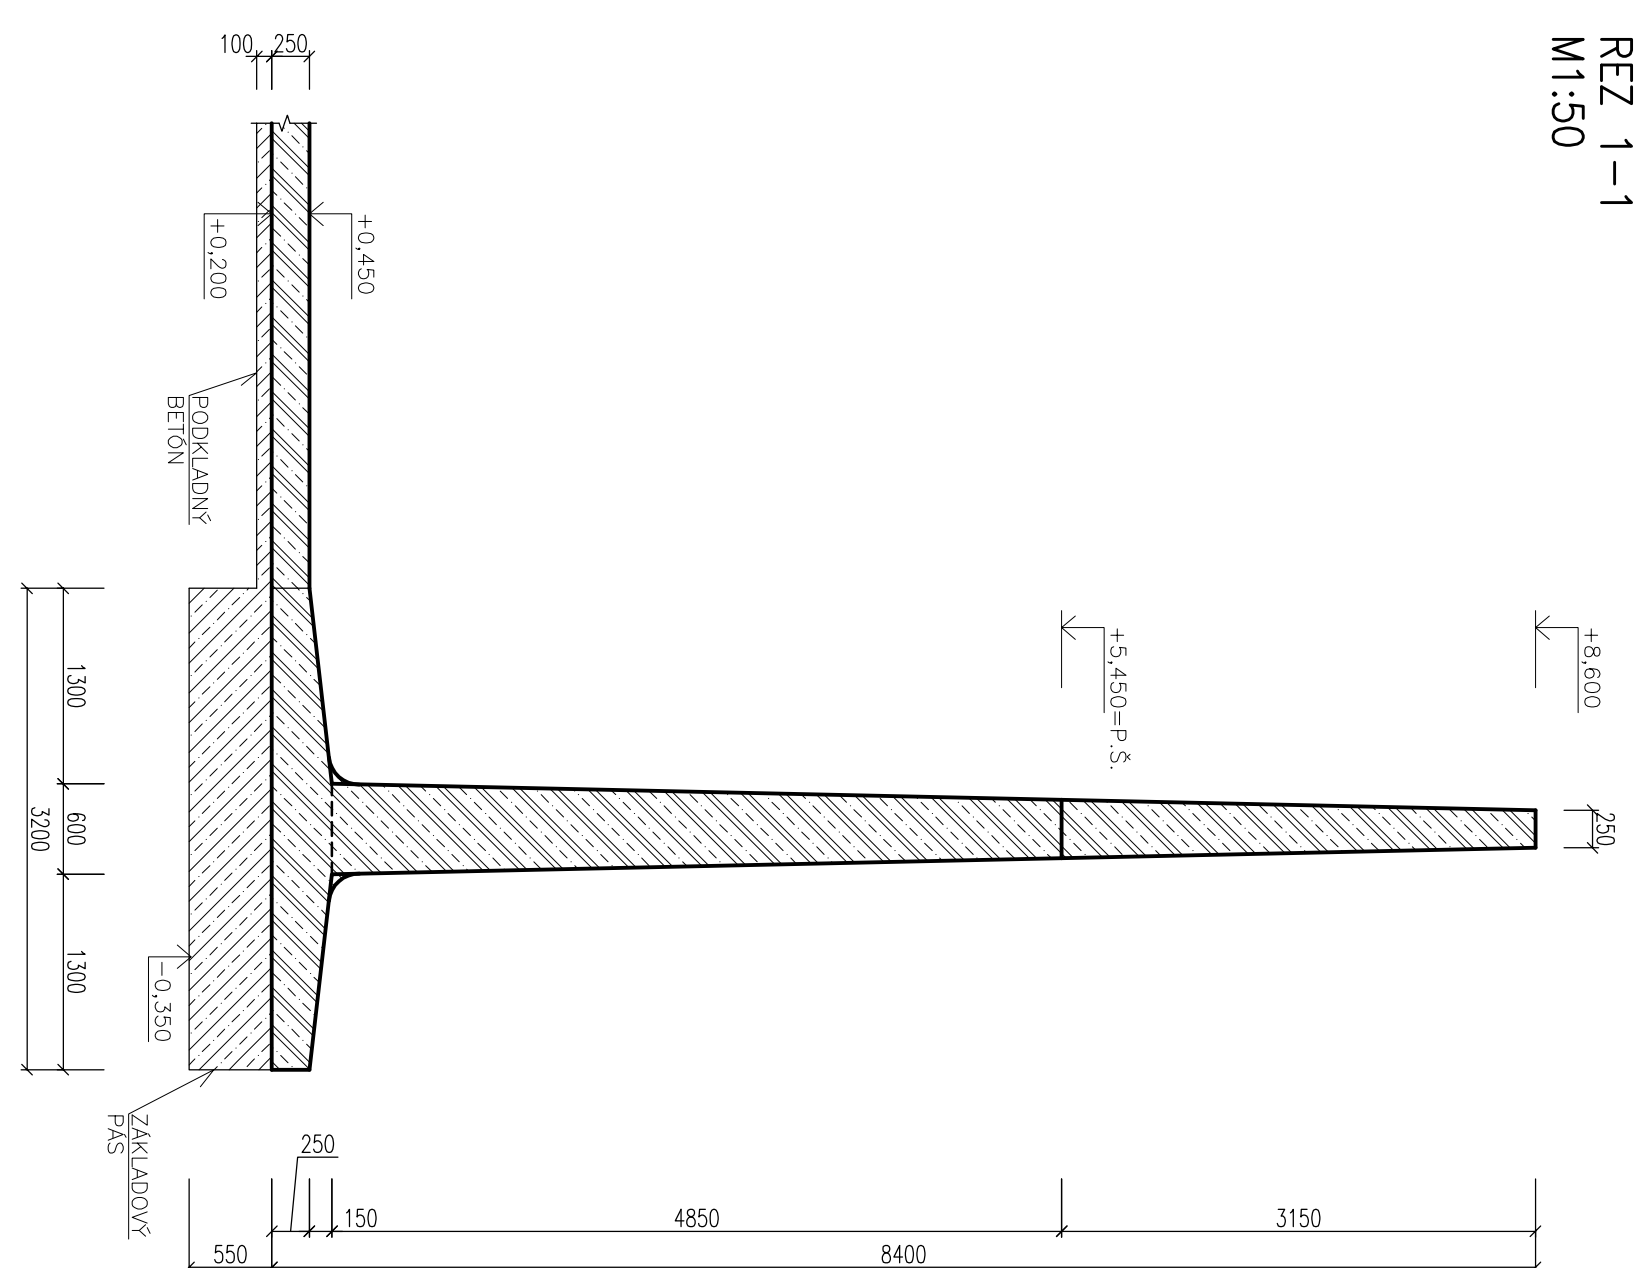


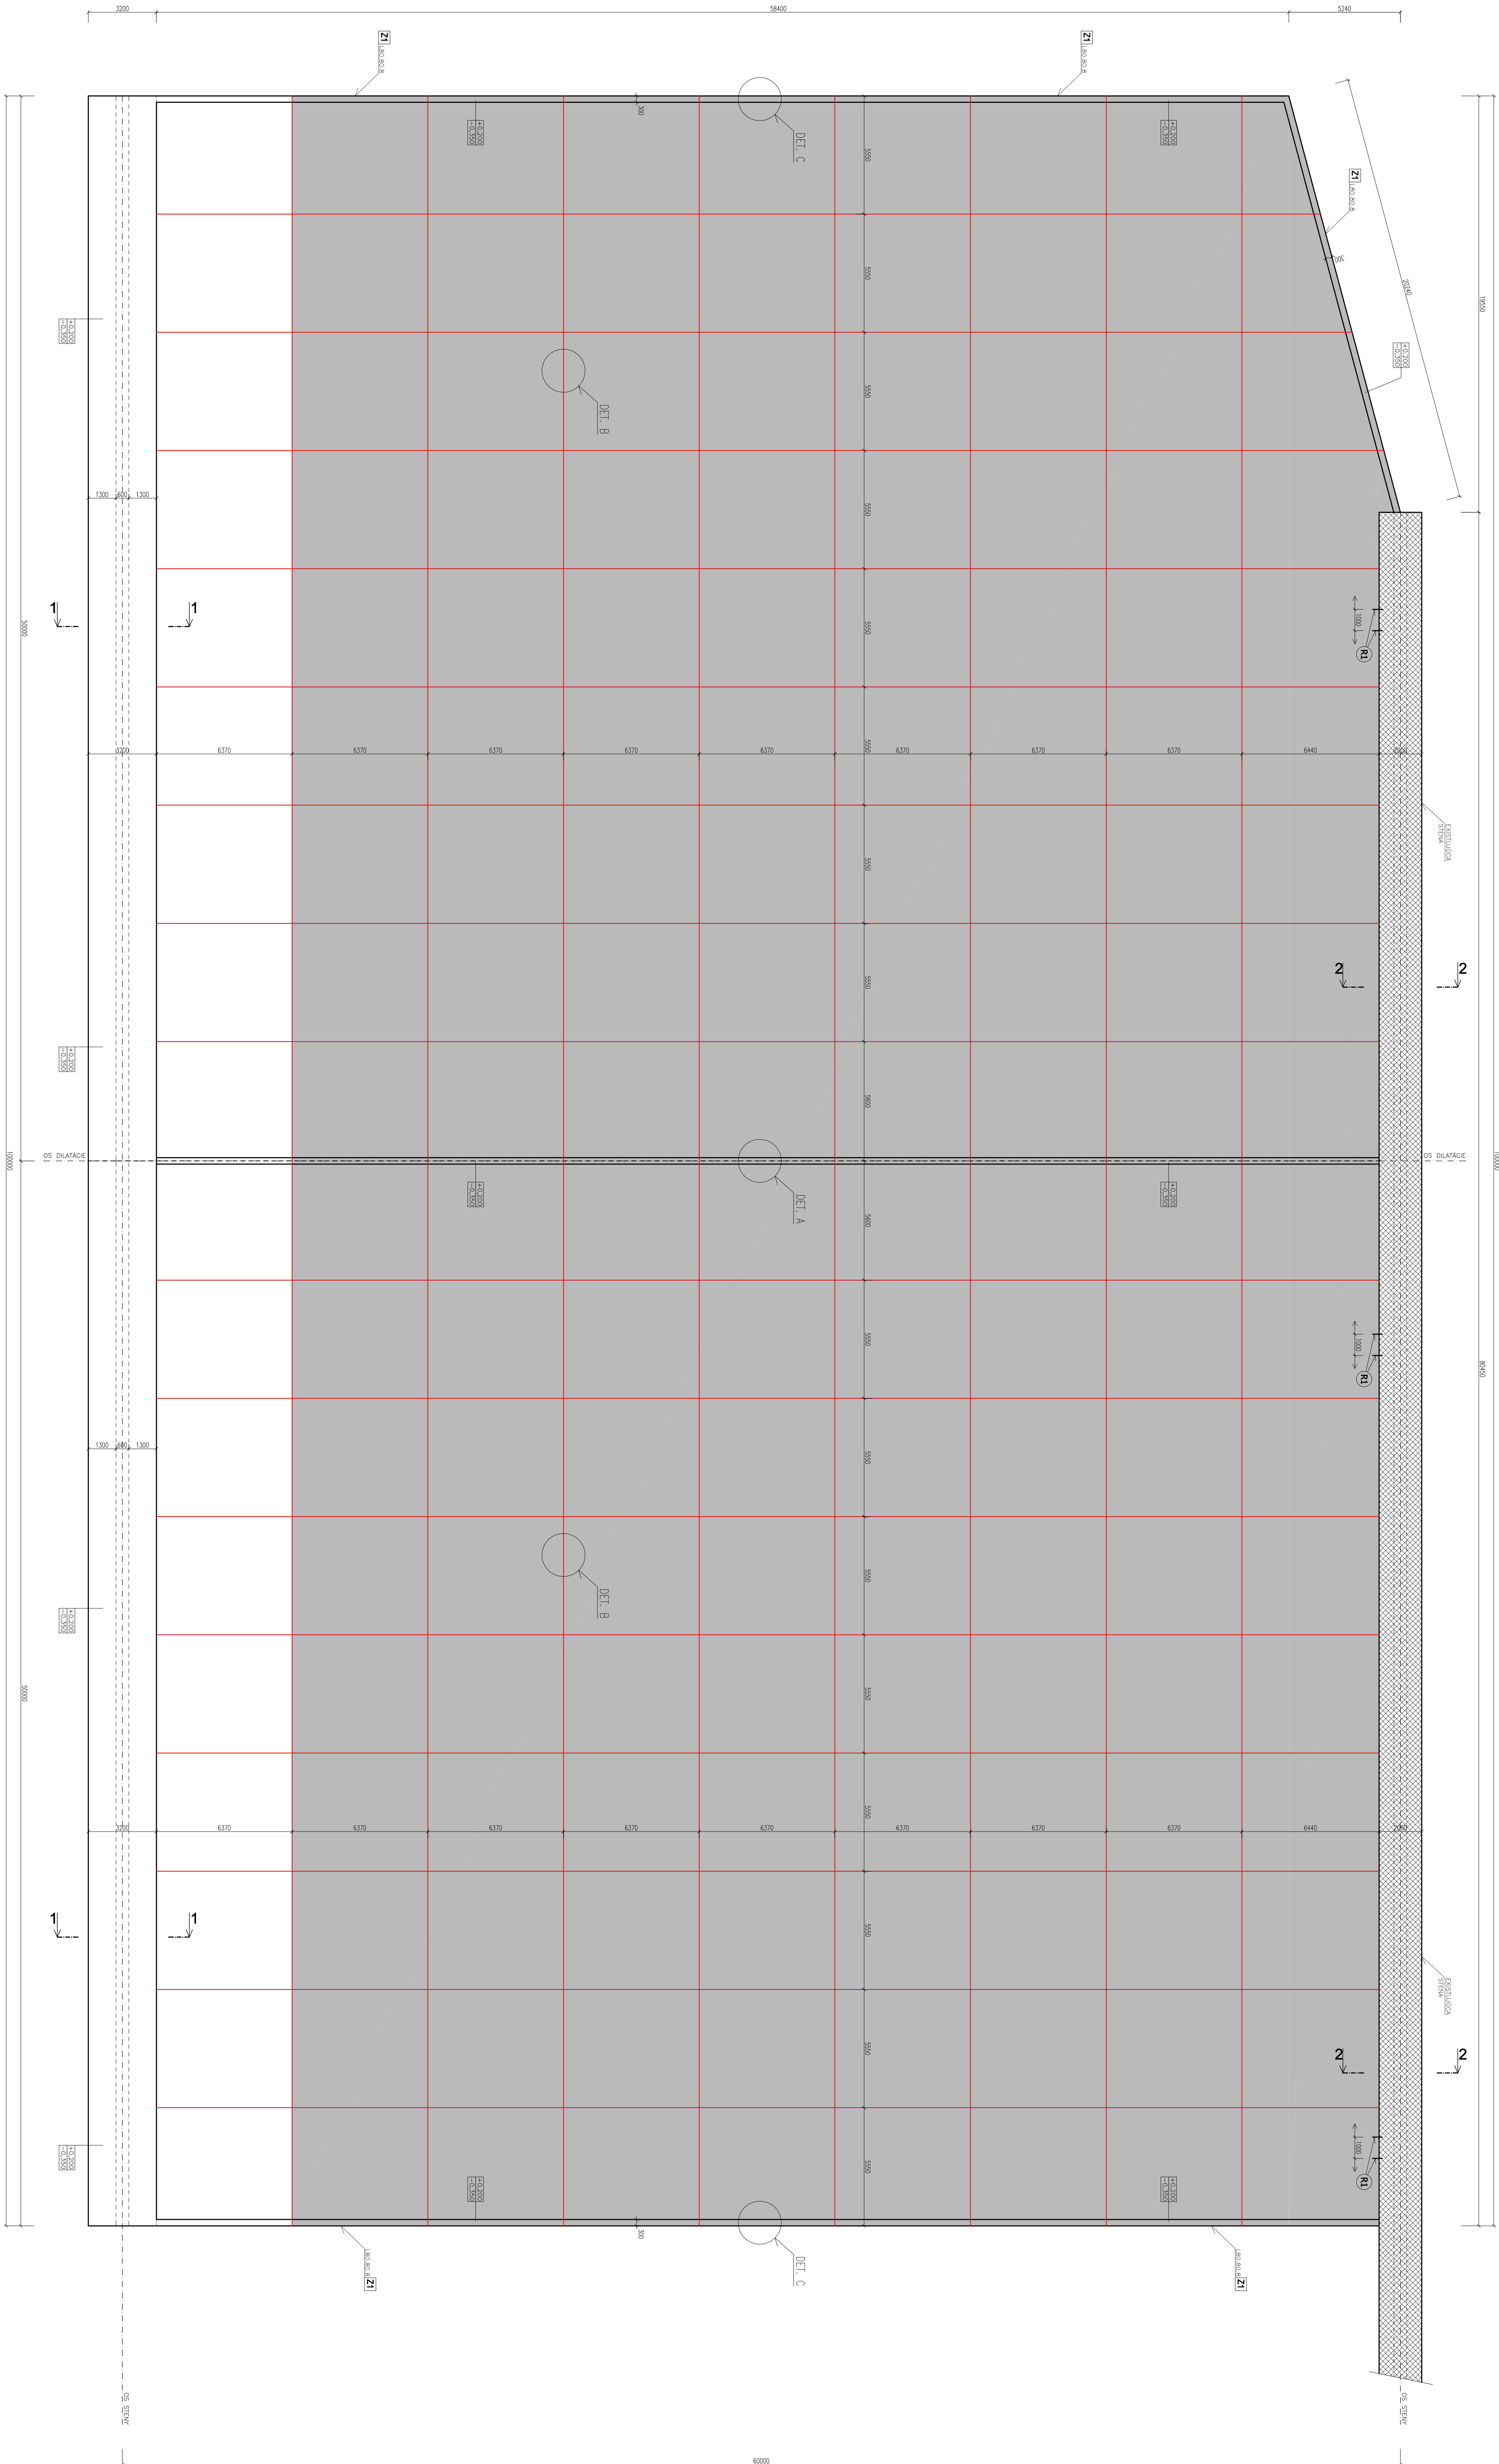

REL 1-
M1:50

REL 1-
M1:50

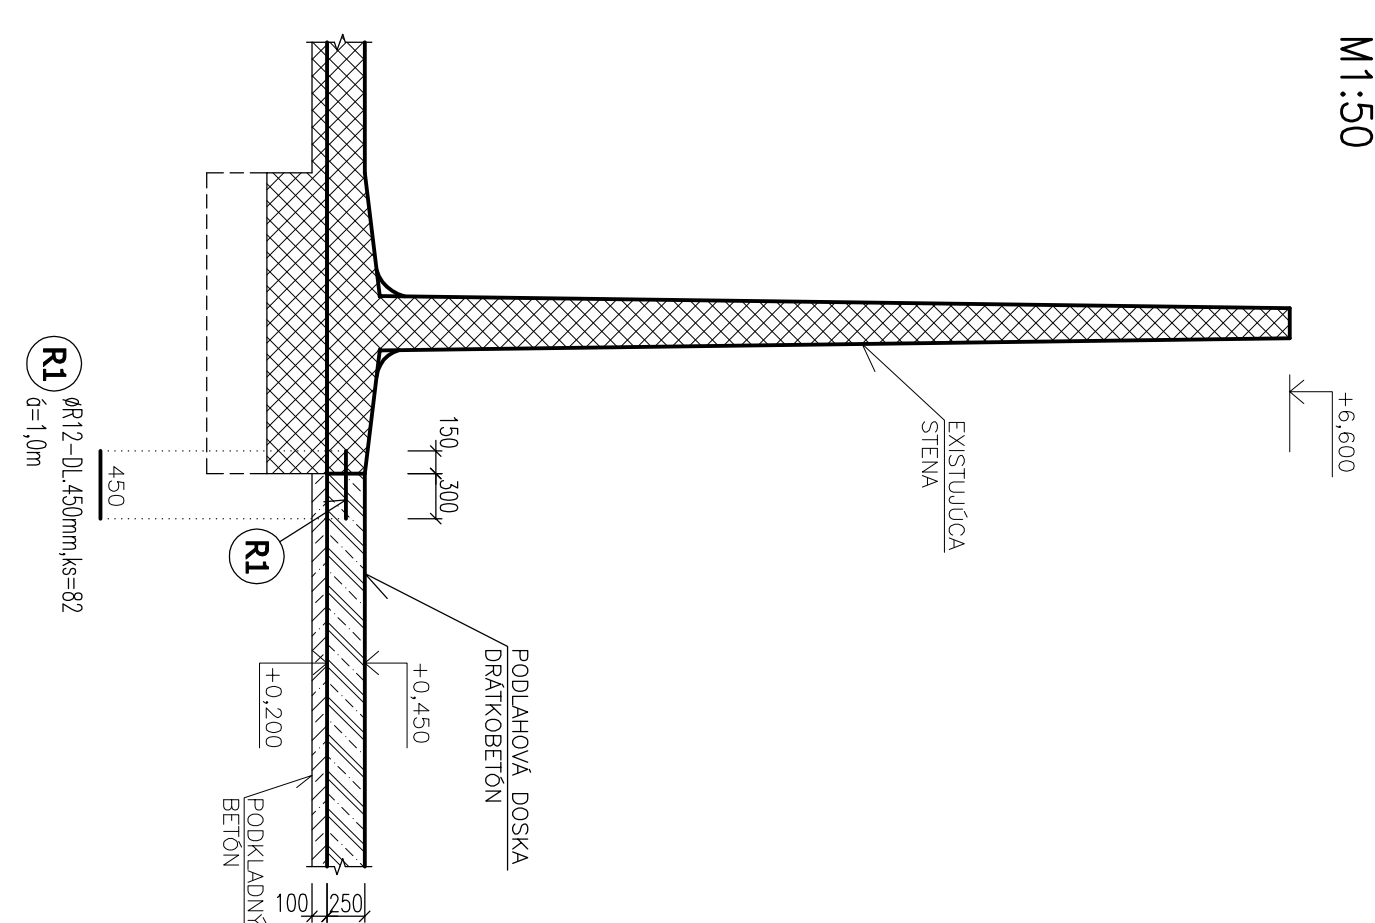

REZ 2-2
M1:50

REZ 2-2
M1:50

- LEGENDA :**
-  ŽELEZOBETON V REZE, V PROKRSE
 -  POKRYTOUÝ BETON V REZE
 -  EXISTUJÍCÍ KONSTRUKCE
 -  PODLAHA Z ŽELEZOBETONU, h=25cm
 -  JAKOBA 40x40 x 60x60cm

LEGENDA :

POZNÁMKY :

POZN.1: KRYTIE VÝSTUŽE JE 35mm!!

POZN.2: DODRŽAT TECHNOLOGICKÝ POSTUP

POUŽITÉ MATERIÁLY:

BETÓN EN206-1 - C25/30 - X0 (SK) - Cl 0,4 - Dmax 16 - S3 - ZÁKLADY

VÝSTUŽ S500B
BETON EN126-1 - C30/37 - XC2, XF1, XA1, XM2 (SK) - Cl 0,4 - Dmax 16 - S3 - PODL. DESKA, STĚNA

[illegible]