


PRÍSTAVBA K SILÁŽNEMU ŽLABU – VYSTUŽ STENY

DL=100m

M 1:25

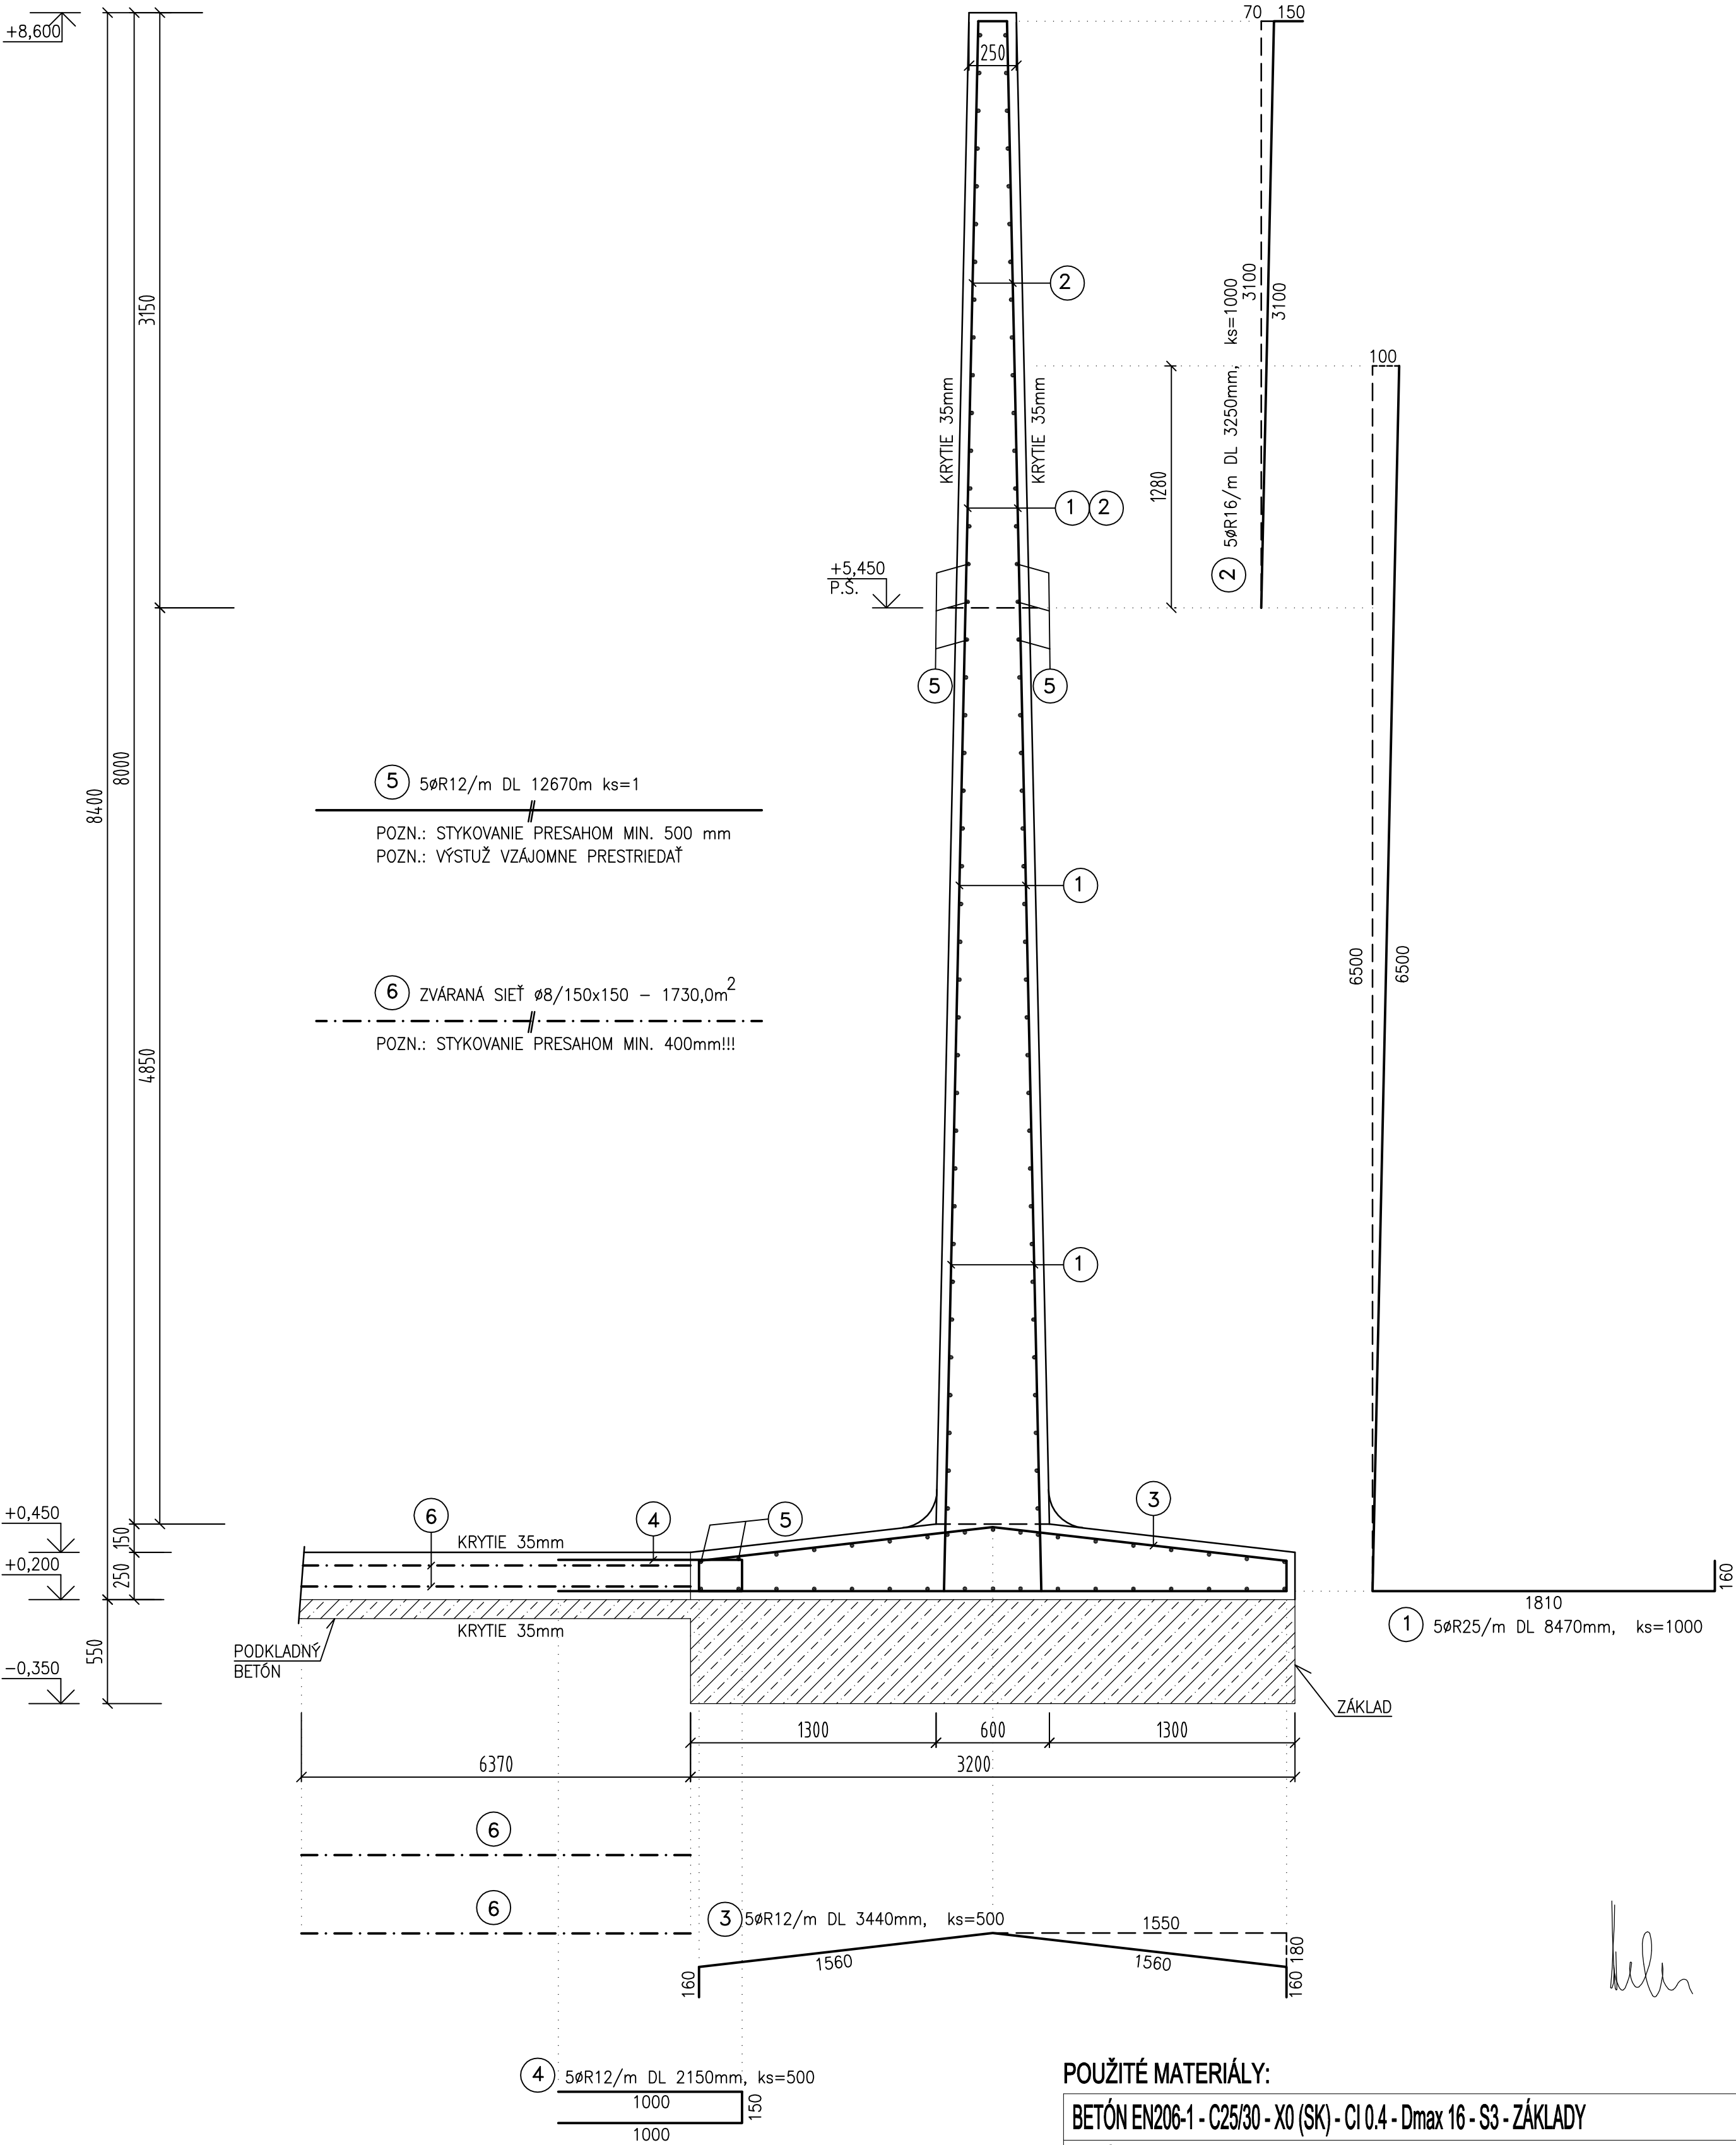

POZNÁMKY :

- POZN.1: KRYTIE VÝSTUŽE JE 35mm!!!
- POZN.2: DODRŽAŤ TECHNOLOGICKÝ POSTUP
- POZN.3: JALOVÉ A DILATAČNÉ ŠKÁRY UZAVRIEŤ PRUŽNÝM TMELOM

POUŽITÉ MATERIÁLY:

- BETÓN EN206-1 - C25/30 - X0 (SK) - CI 0.4 - Dmax 16 - S3 - ZÁKLADY
- BETÓN EN206-1 - C30/37 - XC2, XF1, XA1, XM2 (SK) - CI 0.4 - Dmax 16 - S3 - PODL. DOSKA, STENA
- VÝSTUŽ S500B

ZODPOVEDNÝ PROJEKTANT	PROJEKTANT:	HALVON	
Ing. MARIÁN HALVOŇ	ING. ARCH. R. HOFERICA		
VYPRACOVAL	STAVEBNÍK:	Viglašská 18, 851 07 Bratislava autORIZOVANÝ STAVEBNÝ INŽINIER 1368/A*3-1 Stúdiu stavieb	
Ing. MATEJ HALVOŇ	AGROPROFIT Bešeňov a.s.		
NÁZOV STAVBY:		ÚČEL	PS
PRÍSTAVBA K SILÁŽNEMU ŽLABU OKRES: NOVÉ ZÁMKY, KAT. ÚZEMIE: VEĽKÁ TABUĽA, PARC. ČÍSLO 5/1, 39		DÁTUM	03/2021
		FORMÁT	4 A4
		MERITKO	1:25
ČASŤ PROJEKTU: STATIKA		ZÁK. ČÍSLO	
PRÍLOHA		VÝHOTOVENIE	ČÍSLO PRÍLOHY
VÝSTUŽ STENY A PODLAHOVEJ DOSKY			05