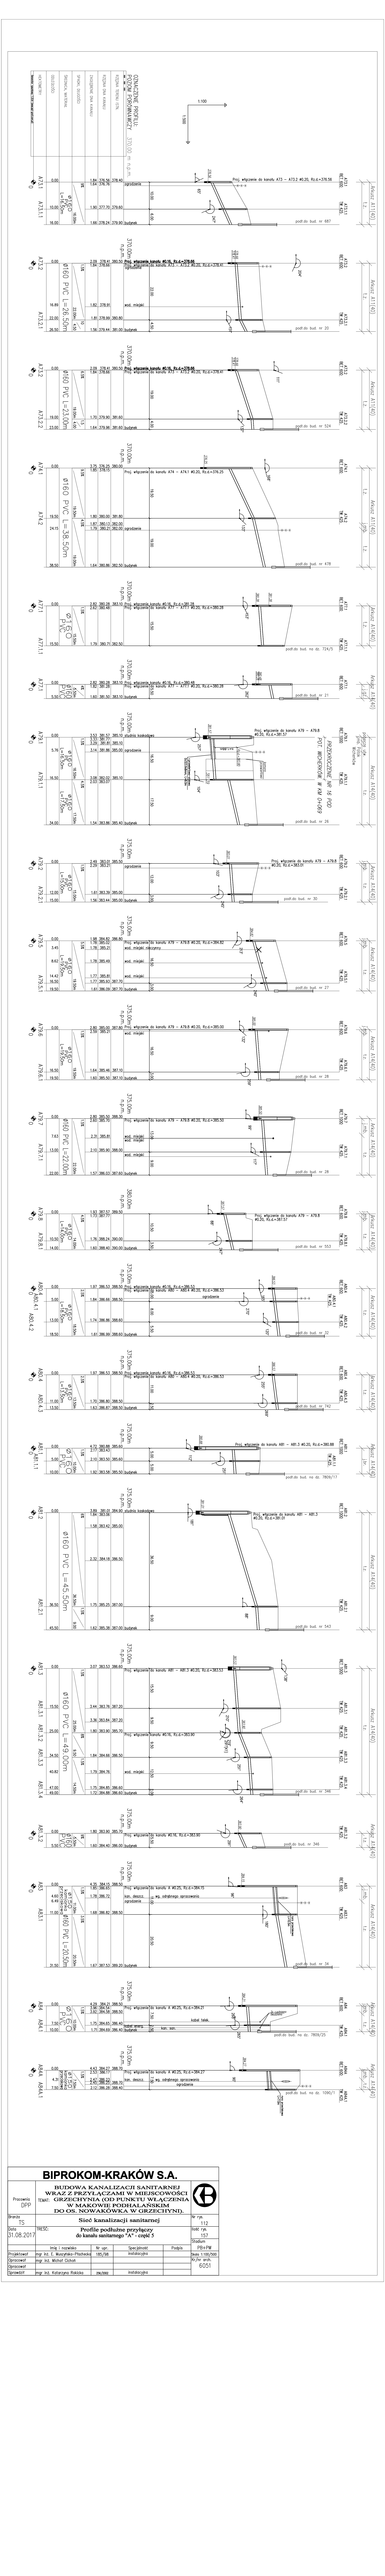
1:100
1:500
