


B1

B2

B3

PÔDORYS VII. POSCHODIA - ROZVODY POD STROPOM - BLOK B1-B3 - SKUTKOVÝ STAV A DEMONTÁŽE

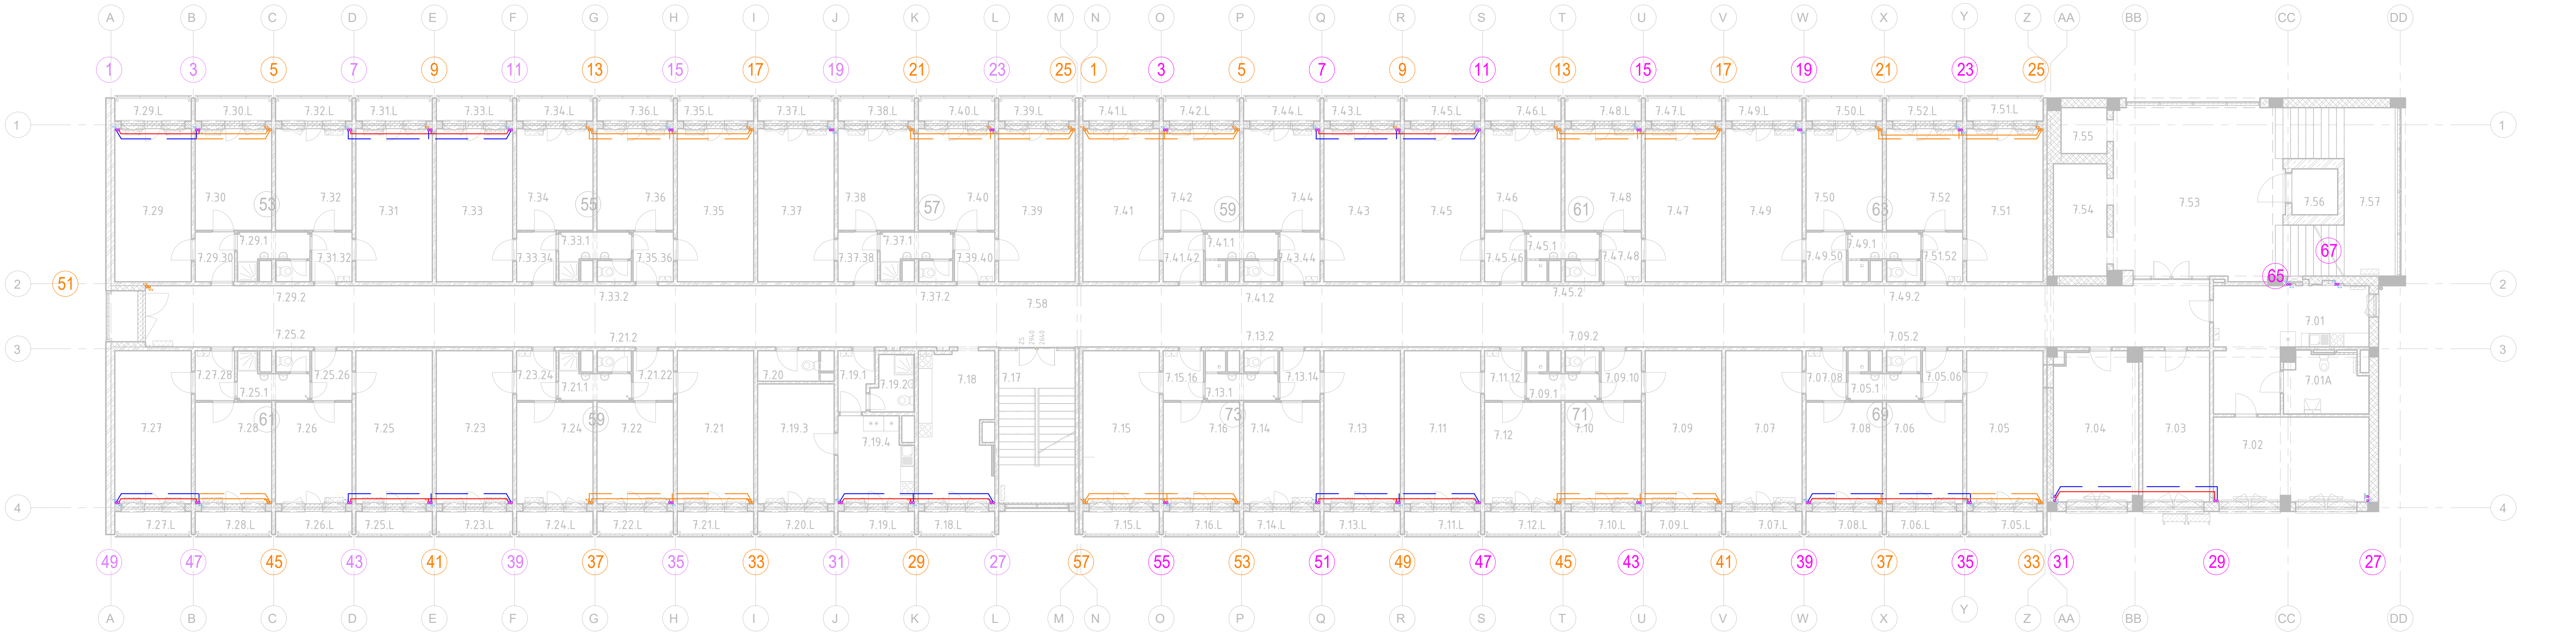

07NP_LEGENDA MIESTNOSTÍ - BUNKA 4			07NP_LEGENDA MIESTNOSTÍ - BUNKA 3			07NP_LEGENDA MIESTNOSTÍ - BUNKA 2			07NP_LEGENDA MIESTNOSTÍ - BUNKA 1		
Ž.m.	Účel miestnosti	Plocha	Ž.m.	Účel miestnosti	Plocha	Ž.m.	Účel miestnosti	Plocha	Ž.m.	Účel miestnosti	Plocha
7.21	3-Lôžková izba	18,00 m²	7.13	3-Lôžková izba	18,00 m²	7.09	3-Lôžková izba	18,00 m²	7.05	3-Lôžková izba	18,00 m²
7.211	Umyvadník	3,71 m²	7.131	Umyvadník	3,69 m²	7.091	Umyvadník	3,69 m²	7.051	Umyvadník	3,69 m²
7.212	Wc	1,13 m²	7.132	Wc	1,13 m²	7.092	Wc	1,13 m²	7.052	Wc	1,13 m²
7.2122	Predsieň	3,09 m²	7.1314	Predsieň	3,09 m²	7.0910	Predsieň	3,09 m²	7.0506	Predsieň	3,09 m²
7.211	Loggia	2,93 m²	7.131	Loggia	2,93 m²	7.091	Loggia	2,93 m²	7.051	Loggia	2,93 m²
7.22	2-Lôžková izba	11,96 m²	7.14	2-Lôžková izba	11,96 m²	7.10	2-Lôžková izba	11,96 m²	7.06	2-Lôžková izba	11,96 m²
7.221	Loggia	2,93 m²	7.141	Loggia	2,93 m²	7.101	Loggia	2,93 m²	7.061	Loggia	2,93 m²
7.23	3-Lôžková izba	18,00 m²	7.15	3-Lôžková izba	18,00 m²	7.11	3-Lôžková izba	18,00 m²	7.07	3-Lôžková izba	18,00 m²
7.2324	Predsieň	3,02 m²	7.1516	Predsieň	3,09 m²	7.112	Predsieň	3,09 m²	7.0708	Predsieň	3,09 m²
7.231	Loggia	2,93 m²	7.151	Loggia	2,93 m²	7.111	Loggia	2,93 m²	7.071	Loggia	2,93 m²
7.24	2-Lôžková izba	11,96 m²	7.16	2-Lôžková izba	11,96 m²	7.12	2-Lôžková izba	11,96 m²	7.08	2-Lôžková izba	11,96 m²
7.241	Loggia	2,93 m²	7.161	Loggia	2,93 m²	7.121	Loggia	2,93 m²	7.081	Loggia	2,93 m²

07NP_LEGENDA MIESTNOSTÍ - BUNKA 5			07NP_LEGENDA MIESTNOSTÍ - BUNKA 6			07NP_LEGENDA MIESTNOSTÍ - BUNKA 7			07NP_LEGENDA MIESTNOSTÍ - BUNKA 8		
Ž.m.	Účel miestnosti	Plocha	Ž.m.	Účel miestnosti	Plocha	Ž.m.	Účel miestnosti	Plocha	Ž.m.	Účel miestnosti	Plocha
7.25	3-Lôžková izba	18,00 m²	7.29	3-Lôžková izba	18,00 m²	7.33	3-Lôžková izba	18,00 m²	7.37	3-Lôžková izba	18,00 m²
7.251	Umyvadník	3,71 m²	7.291	Umyvadník	3,71 m²	7.331	Umyvadník	3,71 m²	7.371	Umyvadník	3,71 m²
7.252	Wc	1,13 m²	7.292	Wc	1,13 m²	7.332	Wc	1,13 m²	7.372	Wc	1,13 m²
7.2526	Predsieň	3,09 m²	7.2930	Predsieň	3,02 m²	7.3334	Predsieň	3,02 m²	7.3738	Predsieň	3,02 m²
7.251	Loggia	2,93 m²	7.291	Loggia	2,93 m²	7.331	Loggia	2,93 m²	7.371	Loggia	2,93 m²
7.26	2-Lôžková izba	11,96 m²	7.30	2-Lôžková izba	11,96 m²	7.34	2-Lôžková izba	11,96 m²	7.38	2-Lôžková izba	11,96 m²
7.261	Loggia	2,93 m²	7.301	Loggia	2,93 m²	7.341	Loggia	2,93 m²	7.381	Loggia	2,93 m²
7.27	3-Lôžková izba	18,00 m²	7.31	3-Lôžková izba	18,00 m²	7.35	3-Lôžková izba	18,00 m²	7.39	3-Lôžková izba	18,00 m²
7.2738	Predsieň	3,02 m²	7.3132	Predsieň	3,09 m²	7.3536	Predsieň	3,09 m²	7.3940	Predsieň	3,09 m²
7.271	Loggia	2,93 m²	7.311	Loggia	2,93 m²	7.351	Loggia	2,93 m²	7.391	Loggia	2,93 m²
7.28	2-Lôžková izba	11,96 m²	7.32	2-Lôžková izba	11,96 m²	7.36	2-Lôžková izba	11,96 m²	7.40	2-Lôžková izba	11,96 m²
7.281	Loggia	2,93 m²	7.321	Loggia	2,93 m²	7.361	Loggia	2,93 m²	7.401	Loggia	2,93 m²

07NP_LEGENDA MIESTNOSTÍ - BUNKA 9			07NP_LEGENDA MIESTNOSTÍ - BUNKA 10			07NP_LEGENDA MIESTNOSTÍ - BUNKA 11			07NP_LEGENDA MIESTNOSTÍ - SPOLOČNÉ PRIESTORY		
Ž.m.	Účel miestnosti	Plocha	Ž.m.	Účel miestnosti	Plocha	Ž.m.	Účel miestnosti	Plocha	Ž.m.	Účel miestnosti	Plocha
7.41	3-Lôžková izba	18,00 m²	7.45	3-Lôžková izba	18,00 m²	7.49	3-Lôžková izba	18,00 m²	7.53	Sklad	15,55 m²
7.411	Umyvadník	3,69 m²	7.451	Umyvadník	3,69 m²	7.491	Umyvadník	19,29 m²	7.54	Prázdna miestnosť	19,29 m²
7.412	Wc	1,13 m²	7.452	Wc	1,13 m²	7.492	Wc	17,15 m²	7.57	Kuchynka	17,15 m²
7.4142	Predsieň	3,09 m²	7.4546	Predsieň	3,09 m²	7.4950	Predsieň	2,93 m²	7.57	Loggia kuchynka B1	2,93 m²
7.411	Loggia	2,93 m²	7.451	Loggia	2,93 m²	7.491	Loggia	2,93 m²	7.59	Wc	2,93 m²
7.42	2-Lôžková izba	11,96 m²	7.46	2-Lôžková izba	11,96 m²	7.50	2-Lôžková izba	11,96 m²	7.53	Vestibul B3	44,04 m²
7.421	Loggia	2,93 m²	7.461	Loggia	2,93 m²	7.501	Loggia	2,93 m²	7.54	Výťah E2	9,24 m²
7.43	3-Lôžková izba	18,00 m²	7.47	3-Lôžková izba	18,00 m²	7.51	3-Lôžková izba	18,00 m²	7.55	Výťah E1	3,24 m²
7.4344	Predsieň	3,09 m²	7.4748	Predsieň	3,09 m²	7.5152	Predsieň	3,09 m²	7.56	Výťah E3	3,24 m²
7.431	Loggia	2,93 m²	7.471	Loggia	2,93 m²	7.511	Loggia	2,93 m²	7.57	Schodisko B3	22,80 m²
7.44	2-Lôžková izba	11,96 m²	7.48	2-Lôžková izba	11,96 m²	7.52	2-Lôžková izba	11,96 m²	7.58	Chodba	195,28 m²
7.441	Loggia	2,93 m²	7.481	Loggia	2,93 m²	7.521	Loggia	2,93 m²	7.59	Schodisko B1	18,34 m²
									7.60	Loggia B1	2,93 m²

LEGENDA

- JESTVUJÚCE OCEŔOVÉ ROZVODY - DEMONTOVAŤ
- JESTVUJÚCE OCEŔOVÉ ROZVODY - OŠŤAVUJÚCE
- JESTVUJÚCE LIATINOVÉ ČLÁNKOVÉ VYKUROVACIE TELESO VRÁTANE ARMATÓR - DEMONTOVAŤ
- ** VYKUROVACIE TELESO RÚROVE - HLADKÁ RÚRA 2x Ø76 - DEMONTOVAŤ
- 10-500/200 - ČLÁNKOVÉ VYKUROVACIE TELESO S RAD. VENTILOM A SKRUTKOVANÍM
- 10 - POČET ČLÁNKOV
- 500 - PRÍPOJOVACIA VÝŠKA RADIÁTORA 500mm
- 200 - ŠÍRKA ČLÁNKU 200mm

- 19 67 STÓPAČKY V ODTIECHOCH RUŽOVEJ - OŠŤAVUJÚCE PO 12MP
- 26 18 STÓPAČKY V ODTIECHOCH MODREJ - OŠŤAVUJÚCE PO 7MP
- 14 STÓPAČKY ORANŽOVOU OZNAČENÉ - DEMONTOVAŤ

07NP_LEGENDA MIESTNOSTÍ - APARTMÁN		
Ž.m.	Účel miestnosti	Plocha
7.181	Predsieň	3,10 m²
7.182	Sprcha a Wc	3,48 m²
7.183	Izba	14,10 m²
7.184	Kuchynka	9,66 m²
7.181	Loggia	2,93 m²
7.201	Loggia	2,93 m²

±0,000 ± 192,36m n. m.

INVESTOR Univerzita Komenského v Bratislave Safárikovo nám. 66 818 06 Bratislava		Vysokoškolské mesto Ľ. Štúra - Mlyny UK Staré Grunty 36 841 04 Bratislava	
NÁZOV STAVBY MODERNIZÁCIA A OBNOVA VÝŠKOVÝCH BUDOV - BLOK B VM Ľ. ŠTÚRA, MLYNY UK			
GENÉRALNÝ PROJEKT VM PROJEKT, s.r.o. Bopnická 3 Bratislava 831 04		SPRACOVATEĽ ČASTI PO GREMI KLIMA, s.r.o. Galvaniho 6/A Bratislava 821 04	
KOORDINÁTOR PROJEKTU Ing. Ivan Zaľko		VÝKONKOVÁ Ing. Renáta Kárnová Ing. Martin Muráň	
DOPLNENÝ PREZENTAT Ing. Ivan Zaľko		KLIMATIZÁCIA Ing. Ján Tóth	
STUPŇ OBRABOVANIA Dokumentácia pre stavebné povolenie Dokumentácia pre realizáciu stavby		ČÍSLO ZÁKAZY 23051DRS	
PROJEKT E.01.07 ÚSTREDNÉ VYKUROVANIE		DÁTUM 03/2024	
ČÍSLO SO SO 01		FORMÁT 10x44	
NÁZOV STAVEBNÉHO OBJEKTU VÝŠKOVÁ BUDOVA BLOK B (ČASŤ B1, B2, B3)		MIERKA 1:100	
OBSAH VÝKRESU Pôdorys 7.NP Rozvody - BP		ČÍSLO VÝKRESU UV_009	