


VB ŽST ZVOLEN NS

OZNAMOVACIA TECHNIKA

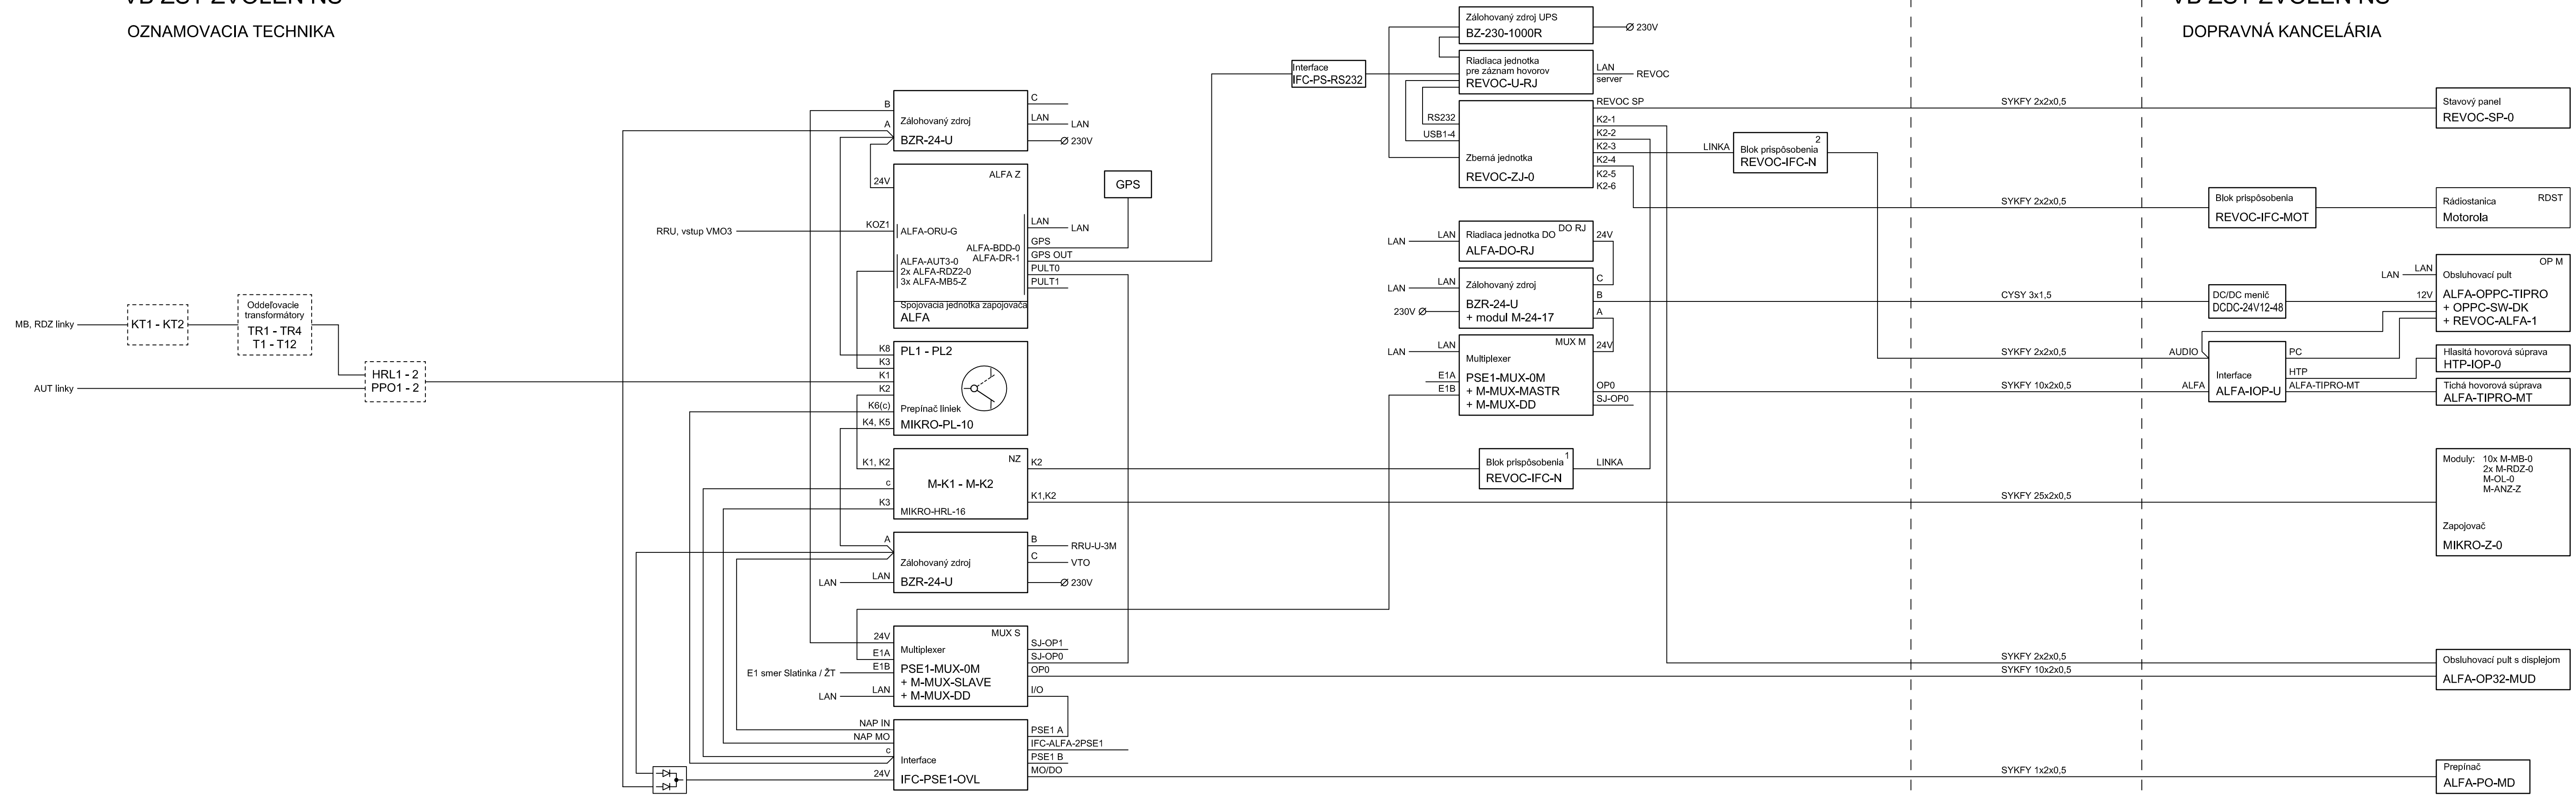

HL. INŽINIER PROJEKTU	Ing. Gabriel Luby	SPRACOVATEĽ PROJEKTU:	EP Projekt s.r.o. Mlynská 28 040 01 Košice www.epprojekt.sk info@epprojekt.sk tel. č.: 0903 639 101
PODPIS:		TECH. KONTROLA:	Ing. Martin Gavlik, PhD.
PODPIS:		SPRACOVATEĽ PROFESIE:	Luby s. r. o. Klimkovičova 30, 040 23 KOŠICE Mobil: 0903 603 250 E-mail: lubygabriel66@gmail.com
VYPRACOVAL:	Ing. Albert Čabala	ČÍS. REVIZIE:	1
PODPIS:		DÁTUM :	05/2023
INVESTOR:	Železnice Slovenskej republiky, Klemenšová 8, 813 61 Bratislava	PROFESIA:	ELI
STAVBA/OBJEKT:	VÝH. SLATINKA, DIAĽKOVÉ OVLÁDANIE PS 04.1 Oznamovacie zariadenie (DZ a RZ)	ÚČEL :	DSP
MIESTO STAVBY:	TÚ 2902 ŽST Flákov - ŽST Vrútky, DÚ 23 Výh. Slatinka kraj: Banskobystrický, okres: Zvolen, kataster: Zvolenská Slatinka	FORMÁT:	5x A4
OBSAH VÝKRESU:	ZVOLEN SCHÉMA DZ	MIERKA :	-
		ČÍSLO VÝKRESU :	5