


297422_Z[2025] 03-2025_Kuźnia Raciborska remonty_03-2025_Kuźnia Raciborska remonty_M.dwg 2025-03-19

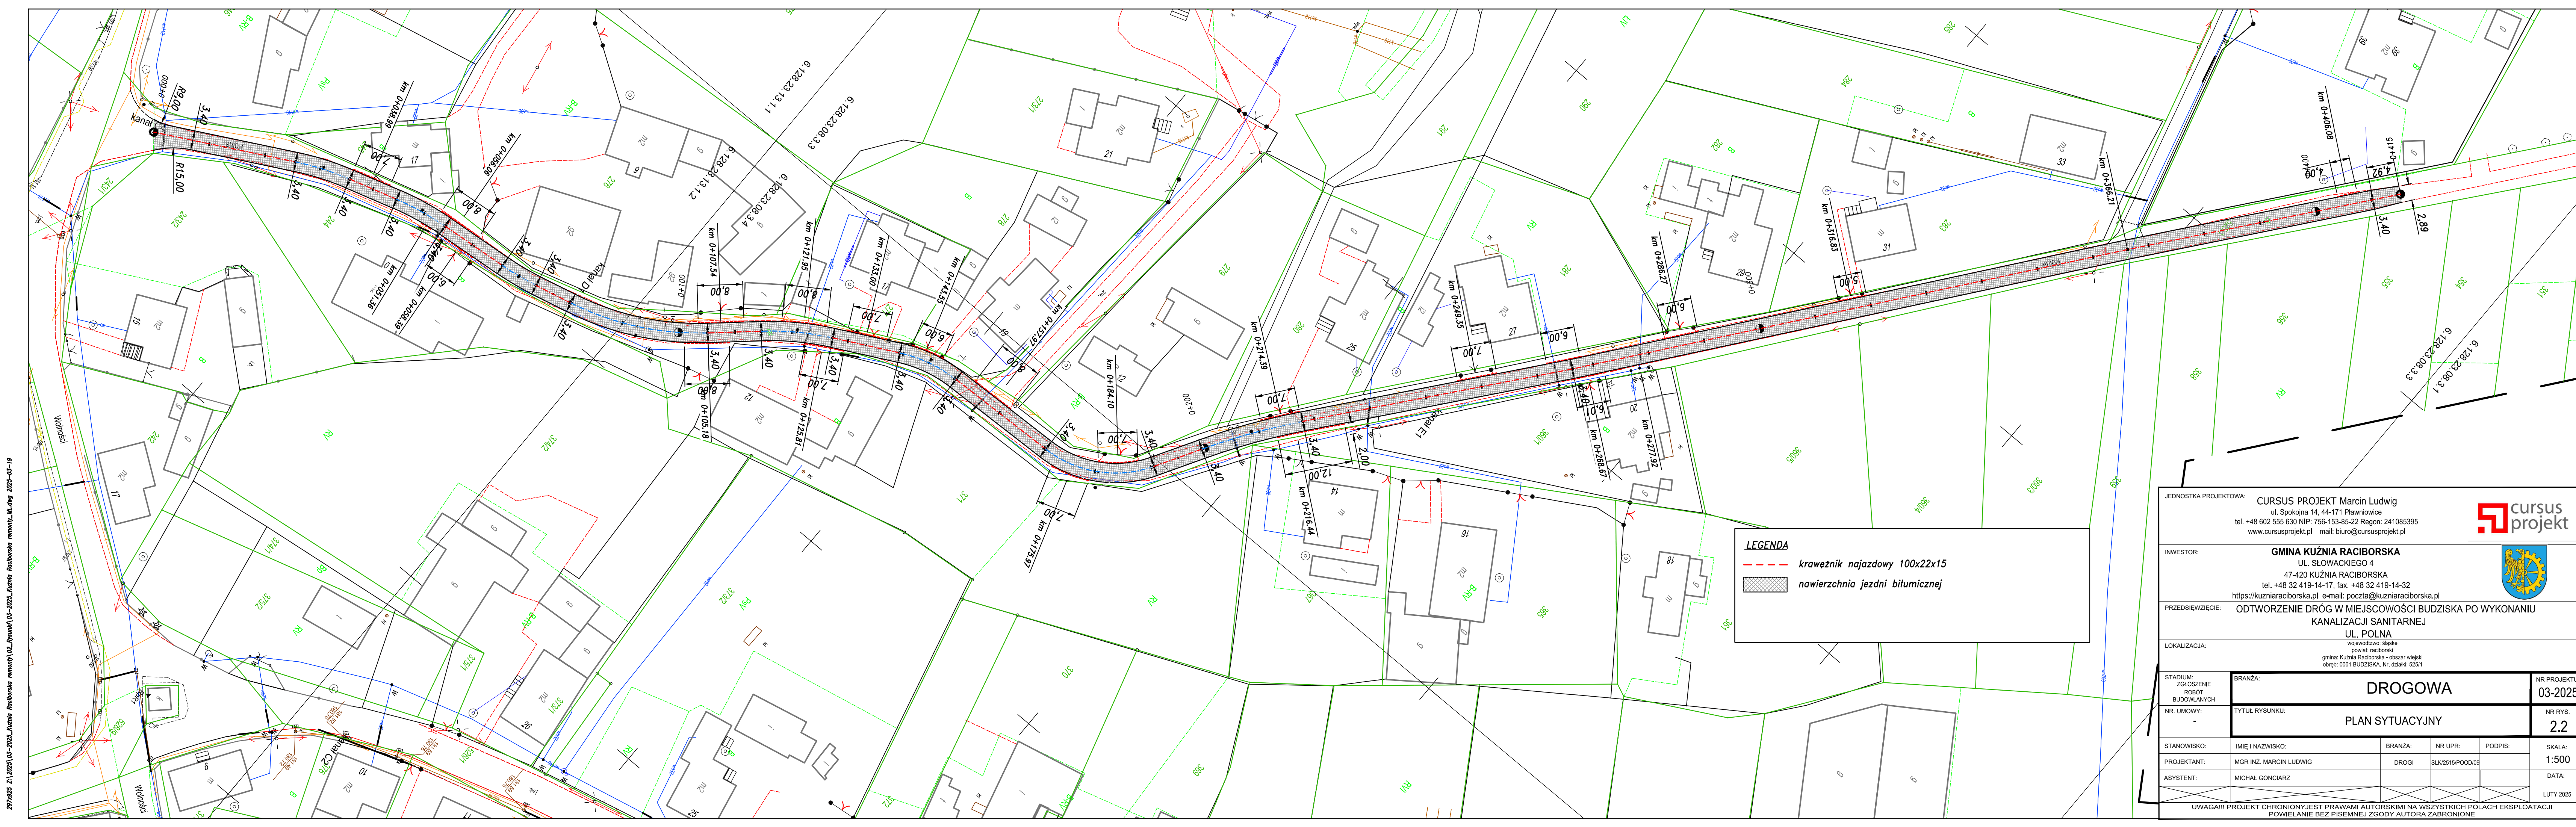

LEGENDA

- krawężnik najazdowy 100x22x15
- nawierzchnia jezdni bitumicznej

JEDNOSTKA PROJEKTOWA:
CURSUS PROJEKT Marcin Ludwig
ul. Spokojna 14, 44-171 Pławniowice
tel. +48 602 555 630 NIP: 756-153-85-22 Regon: 241085395
www.cursusprojekt.pl mail: biuro@cursusprojekt.pl

INWESTOR:
GINIA KUŹNIA RACIBORSKA
UL. SŁOWACKIEGO 4
47-420 KUŹNIA RACIBORSKA
tel. +48 32 419-14-17, fax. +48 32 419-14-32
https://kuzniaraciborska.pl e-mail: poczta@kuzniaraciborska.pl

PRZEDSIĘWZIĘCIE:
ODTWORZENIE DRÓG W MIEJSCOWOŚCI BUDZISKA PO WYKONANIU KANALIZACJI SANITARNEJ UL. POLNA

LOKALIZACJA:
województwo: śląskie
powiat: raciborski
gmina: Kuźnia Raciborska - obszar wiejski
obręb: 0001 BUDZISKA, Nr. działki: 525/1

STADIUM: ZGŁOSZENIE ROBOT BUDOWLANYCH	BRANŻA: DROGOWA	NR PROJEKTU: 03-2025
NR. UMOWY: -	TYTUŁ RYSUNKU: PLAN SYTUACYJNY	NR RYS. 2.2
STANOWISKO:	IMIĘ I NAZWISKO:	BRANŻA:
PROJEKTANT:	MGR INŻ. MARCIN LUDWIG	DROGI
ASYSTENT:	MICHAŁ GONCIARZ	SLK/2515/POOD/09
UWAGA!!! PROJEKT CHRONIONY JEST PRAWAMI AUTORSKIMI NA WSZYSTKICH POLACH EKSPLOATACJI POWIELANIE BEZ PISEMNEJ ZGODY AUTORA ZABRONIONE		SKALA: 1:500 DATA: LUTY 2025