


| | | | |
|---------------------------------------|--|---|--|
| EMMA Sp. z o.o. | | ul. Sławowa 71 43-400 Cieszyń | |
| Inwestycja: | | Budowa kanalizacji kablowej oraz światłowodowych linii kablowych łączących obiekty 43-400 Cieszyń | |
| Tytuł rys.: | | Przebieg projektowanej sekcji technicznej | |
| Projektował: | | Opracował: | |
| Mariusz Grzesik (nr. upr. 140/POŚ/06) | | Arkadiusz Dobroski | |
| Inwestor: | | PGM Sp. z o.o. | |
| | | Data: | |
| | | 07.2021 | |
| | | Nr arkusza: | |
| | | 1/19 | |
| | | Nr rysunku: | |
| | | 3 | |

łączy arkusz 2

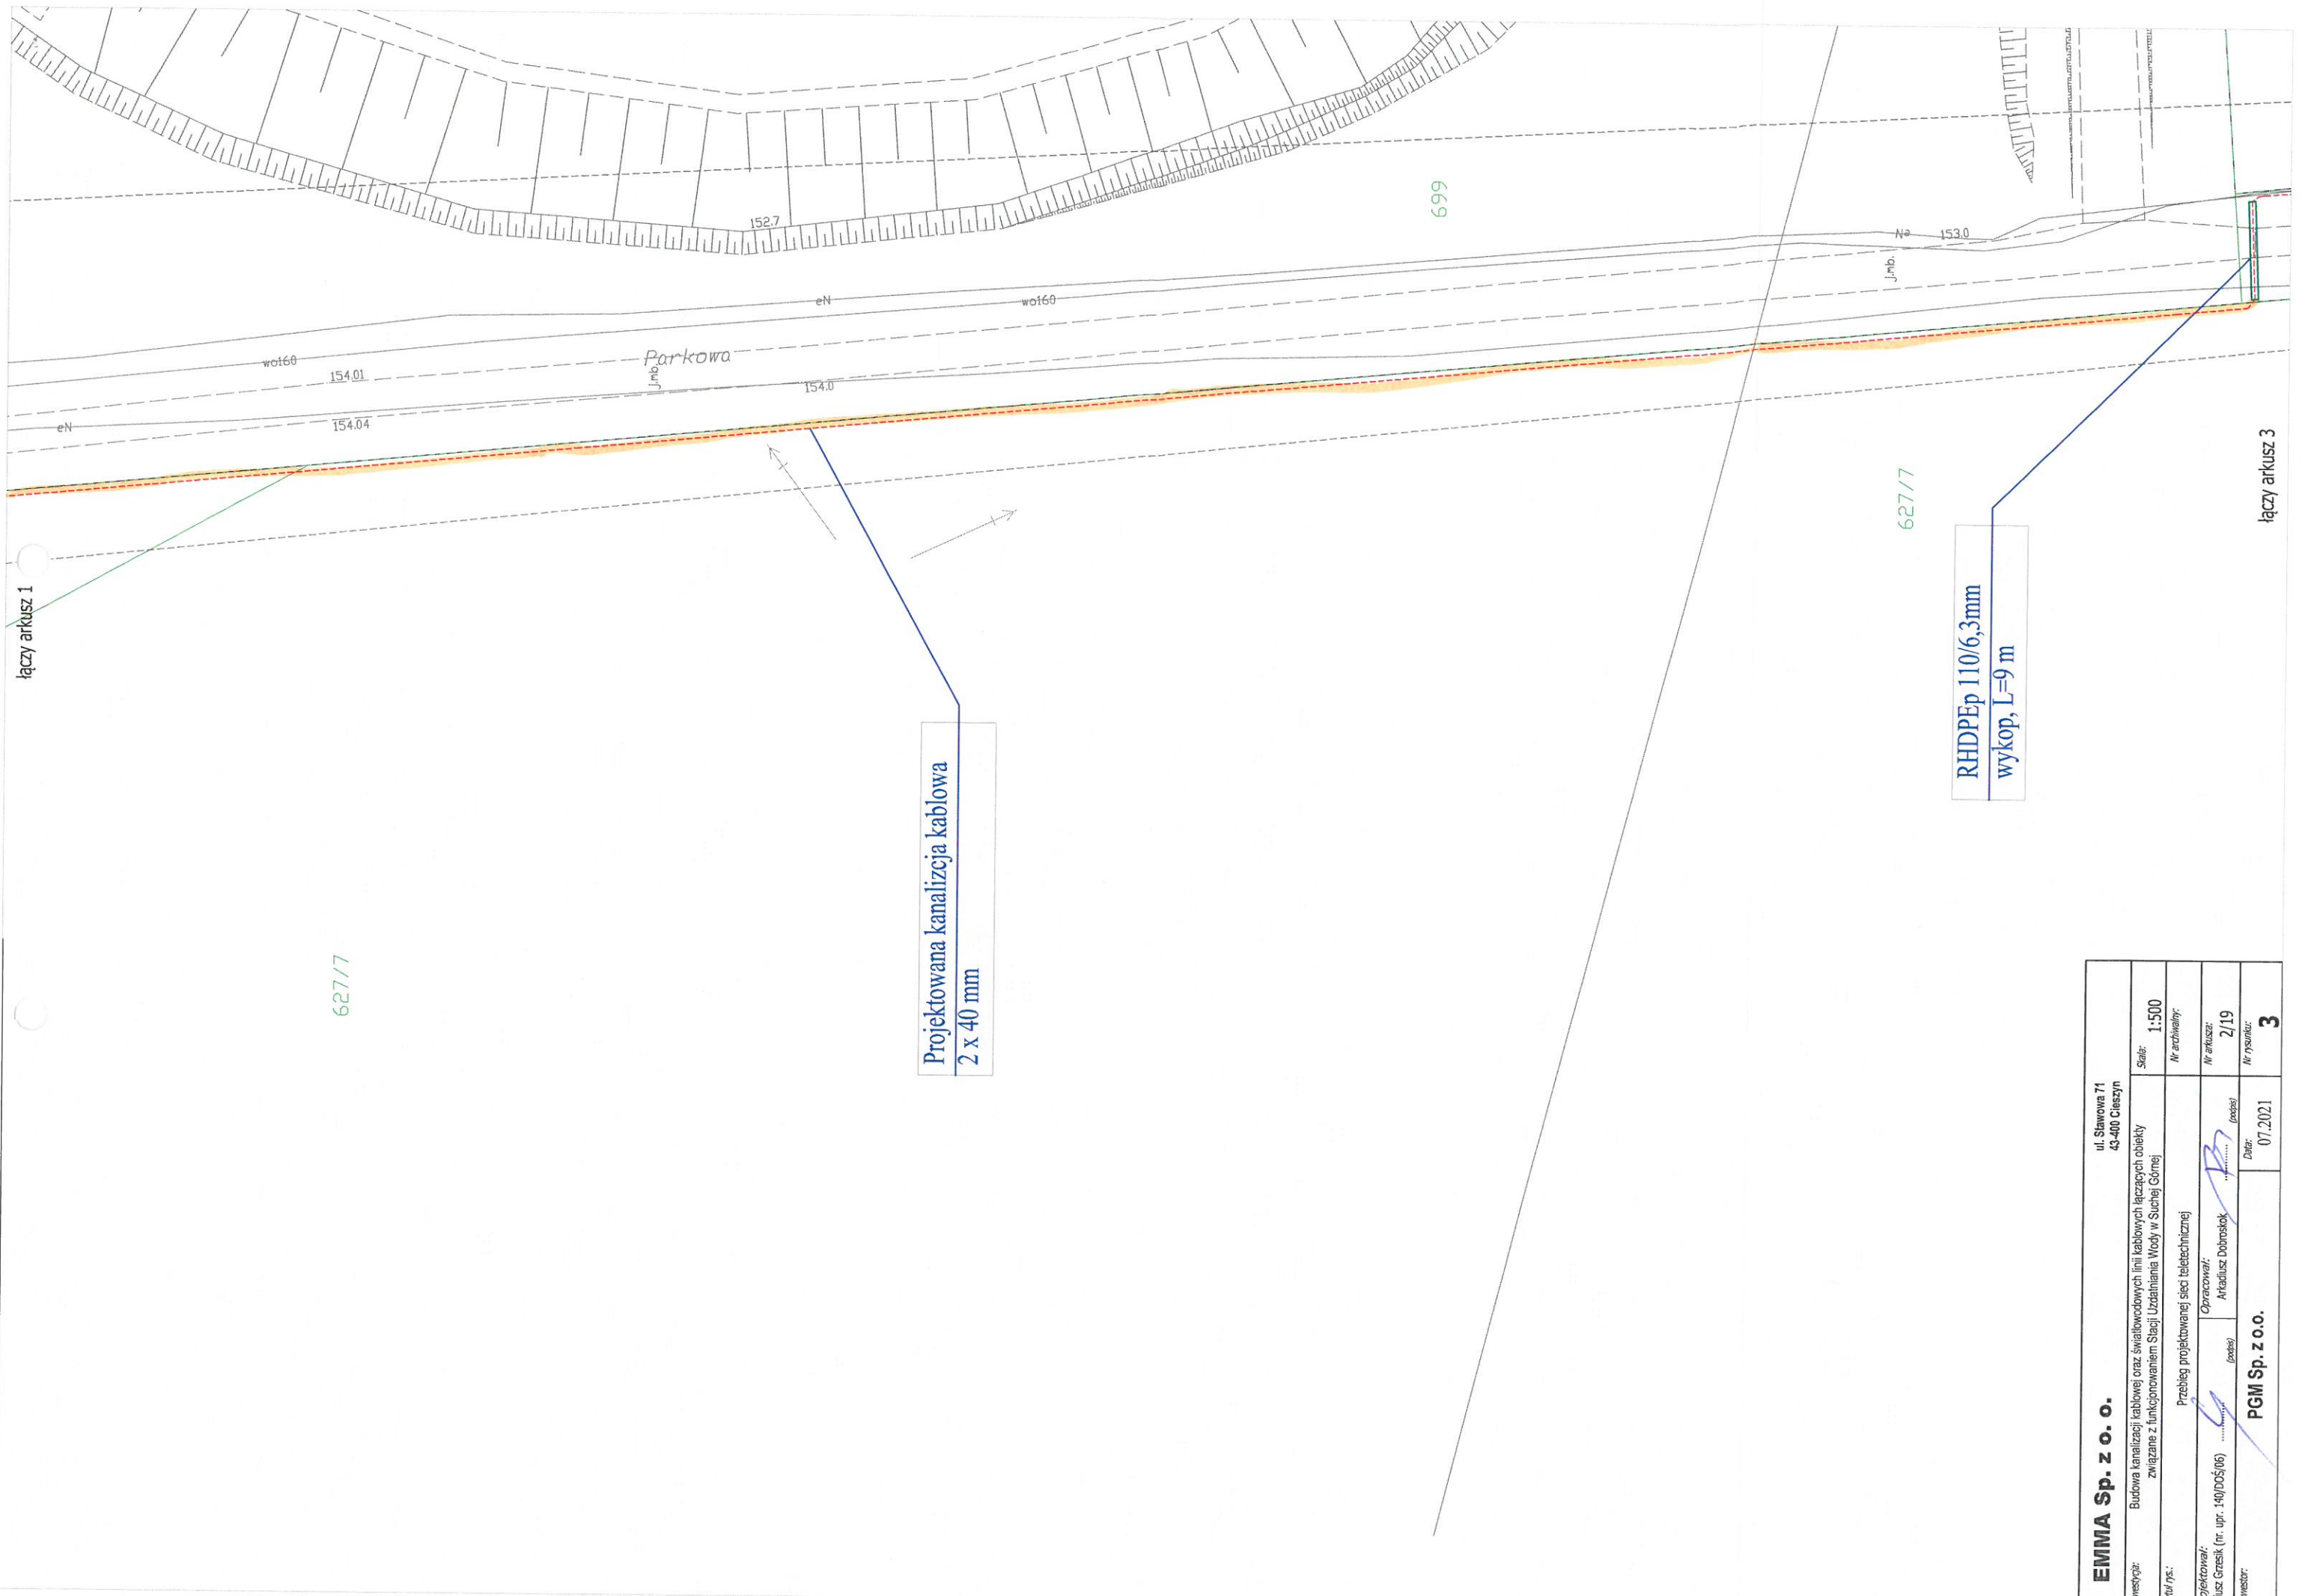

| | | | | | | | |
|-------------------------|--|---|--|----------------------------------|--|---------|--|
| EMMA Sp. z o. o. | | | | ul. Sławowa 71 43-400 Cieszyń | | | |
| Inwestycja: | | Budowa kanalizacji kablowej oraz światłowodowych linii kablowych łączących obiekty związane z funkcjonowaniem Stacji Uzdatniania Wody w Suchej Górzej | | Skala: | | 1:500 | |
| Tytuł rys.: | | Przebieg projektowanej sieci teletechnicznej | | Nr arkusza: | | 2/19 | |
| Projektował: | | Opracował: | | Data: | | 07.2021 | |
| Inwestor: | | PGM Sp. z o.o. | | Nr rysunku: | | 3 | |

łączy arkusz 5

RHDPEp 110/6,3mm
wykop,

SW2

rurociąg wody surowej
Ø160mm, L=6,3m

Projektowana kanalizacja kablowa
2 x 40 mm

łączy arkusz 8

łączy arkusz 7

| | | | |
|---|--|----------------------------------|---------------------|
| EMMA Sp. z o. o. | | ul. Stawowa 71 43-400 Cieszyń | |
| Investycja: | Budowa kanalizacji kablowej oraz światłowodowych linii kablowych łączących obiekty związane z funkcjonowaniem Stacji Uzdatniania Wody w Suchoj Górze | | Skala: 1:500 |
| Tytuł rys.: | Przebieg projektowanej sieci teletechnicznej | | Nr archiwalny: |
| Projektował: Mariusz Grzesik (nr. upr. 140/DOŚ/06) | Opracował: Arkadiusz Dobroskok | | Nr arkusza: 6/19 |
| Investor: | PGM Sp. z o.o. | | Nr rysunku: 3 |
| | | Data: 07.2021 | |

