


ZEMNÉ PRÁCE - SPEVNEŇÉ PLOCHY

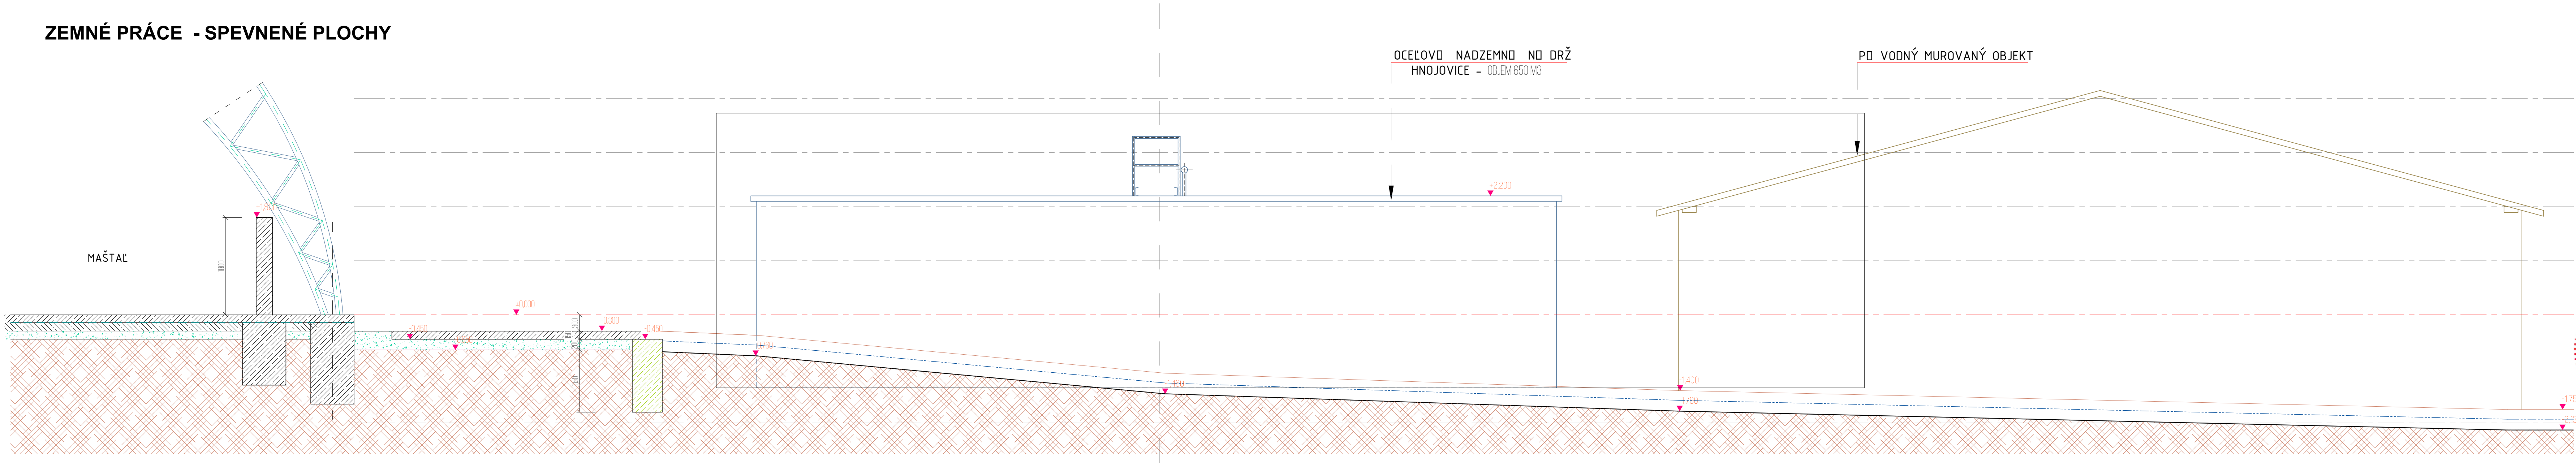

PAR. Č.

- PRED ZAHAJENÍM ZEMNÝCH PRÁČ JE POTREBNÉ ZABEZPEČIŤ VYTÝČENÉ PODZEMNÝCH INŽINIERSKÝCH SÍŤÍ.
- POD OBJEKT NADZEMNEJ NÁDRŽE HNOJOVICE SA ZREALIZUJE ODKOP ZEMINY CCA 200-1300MM.
- ČASŤ ZEMINY Z VÝKOPOV SA POUŽÍJE NA OBSYP OBJEKTU NADZEMNEJ NÁDRŽE.
- PREBYTOČNÁ ZEMINA SA POUŽÍJE NA TERÉNNE ÚPRÁVY.
- DNO VÝKOPANEJ JAMY SA ZROVNÁ A NAKYPRENÁ ZEMINA SA MUSÍ ODVOZIŤ.
- NA ÚPRAVENÉ A ZHUTNENÉ PODŁOŽIE SA MÔŽE NAVÁŽAŤ KAMENIVO AKO DRENÁŽNA VRSTVA FR. 16-32 MM HRUBKY 200 MM.
- NADZEMNÁ NÁDRŽ HNOJOVICE SA OBSYPE ŠTRKOPIESKOM FR. 4-8 MM - RESP. MÔŽE BYŤ POUŽITÁ AJ PREBYTOČNÁ ZEMINA.

ČASŤ PROJEKTU: stavebná časť		ČASŤ PROJEKTU: /±0,000=+783,00 MNM
ZODP. PROJEKTANT: Ing. arch. Fero Ondrejka	VYPRACOVÁVAL: František Ondrejka	KRESLIL: František Ondrejka
INVESTOR: Vikartovská agrárna spol. a.s., Vikartovce		
MESTO STAVBY: VIKARTOVCE	KATASTR: VIKARTOVCE, PARC. 1089/9	FORMÁT: 1000X297
NÁZOV STAVBY: MODERNIZÁCIA ŽIVOČIŠNEJ VÝROBY NA FARME VIKARTOVCE		DÁTUM: 04/2022
NÁZOV OBJEKTU: SO-02 NADZEMNÁ NÁDRŽ HNOJOVICE		STUPEŇ PD: PPSP
NÁZOV VÝKRESU: ZEMNÉ PRÁCE - SPEVNEŇÉ PLOCHY		ČKOPNE: 1
		KÓTOVANÉ: MM
		MIERKA: M 1:50
		Č. VÝKRESU: A 10

