



REZ A-A, M1:10

ZÁBRADELNÝ DIELEC NA RÍMSE DL. 2,0m
POHĽAD, M1:10

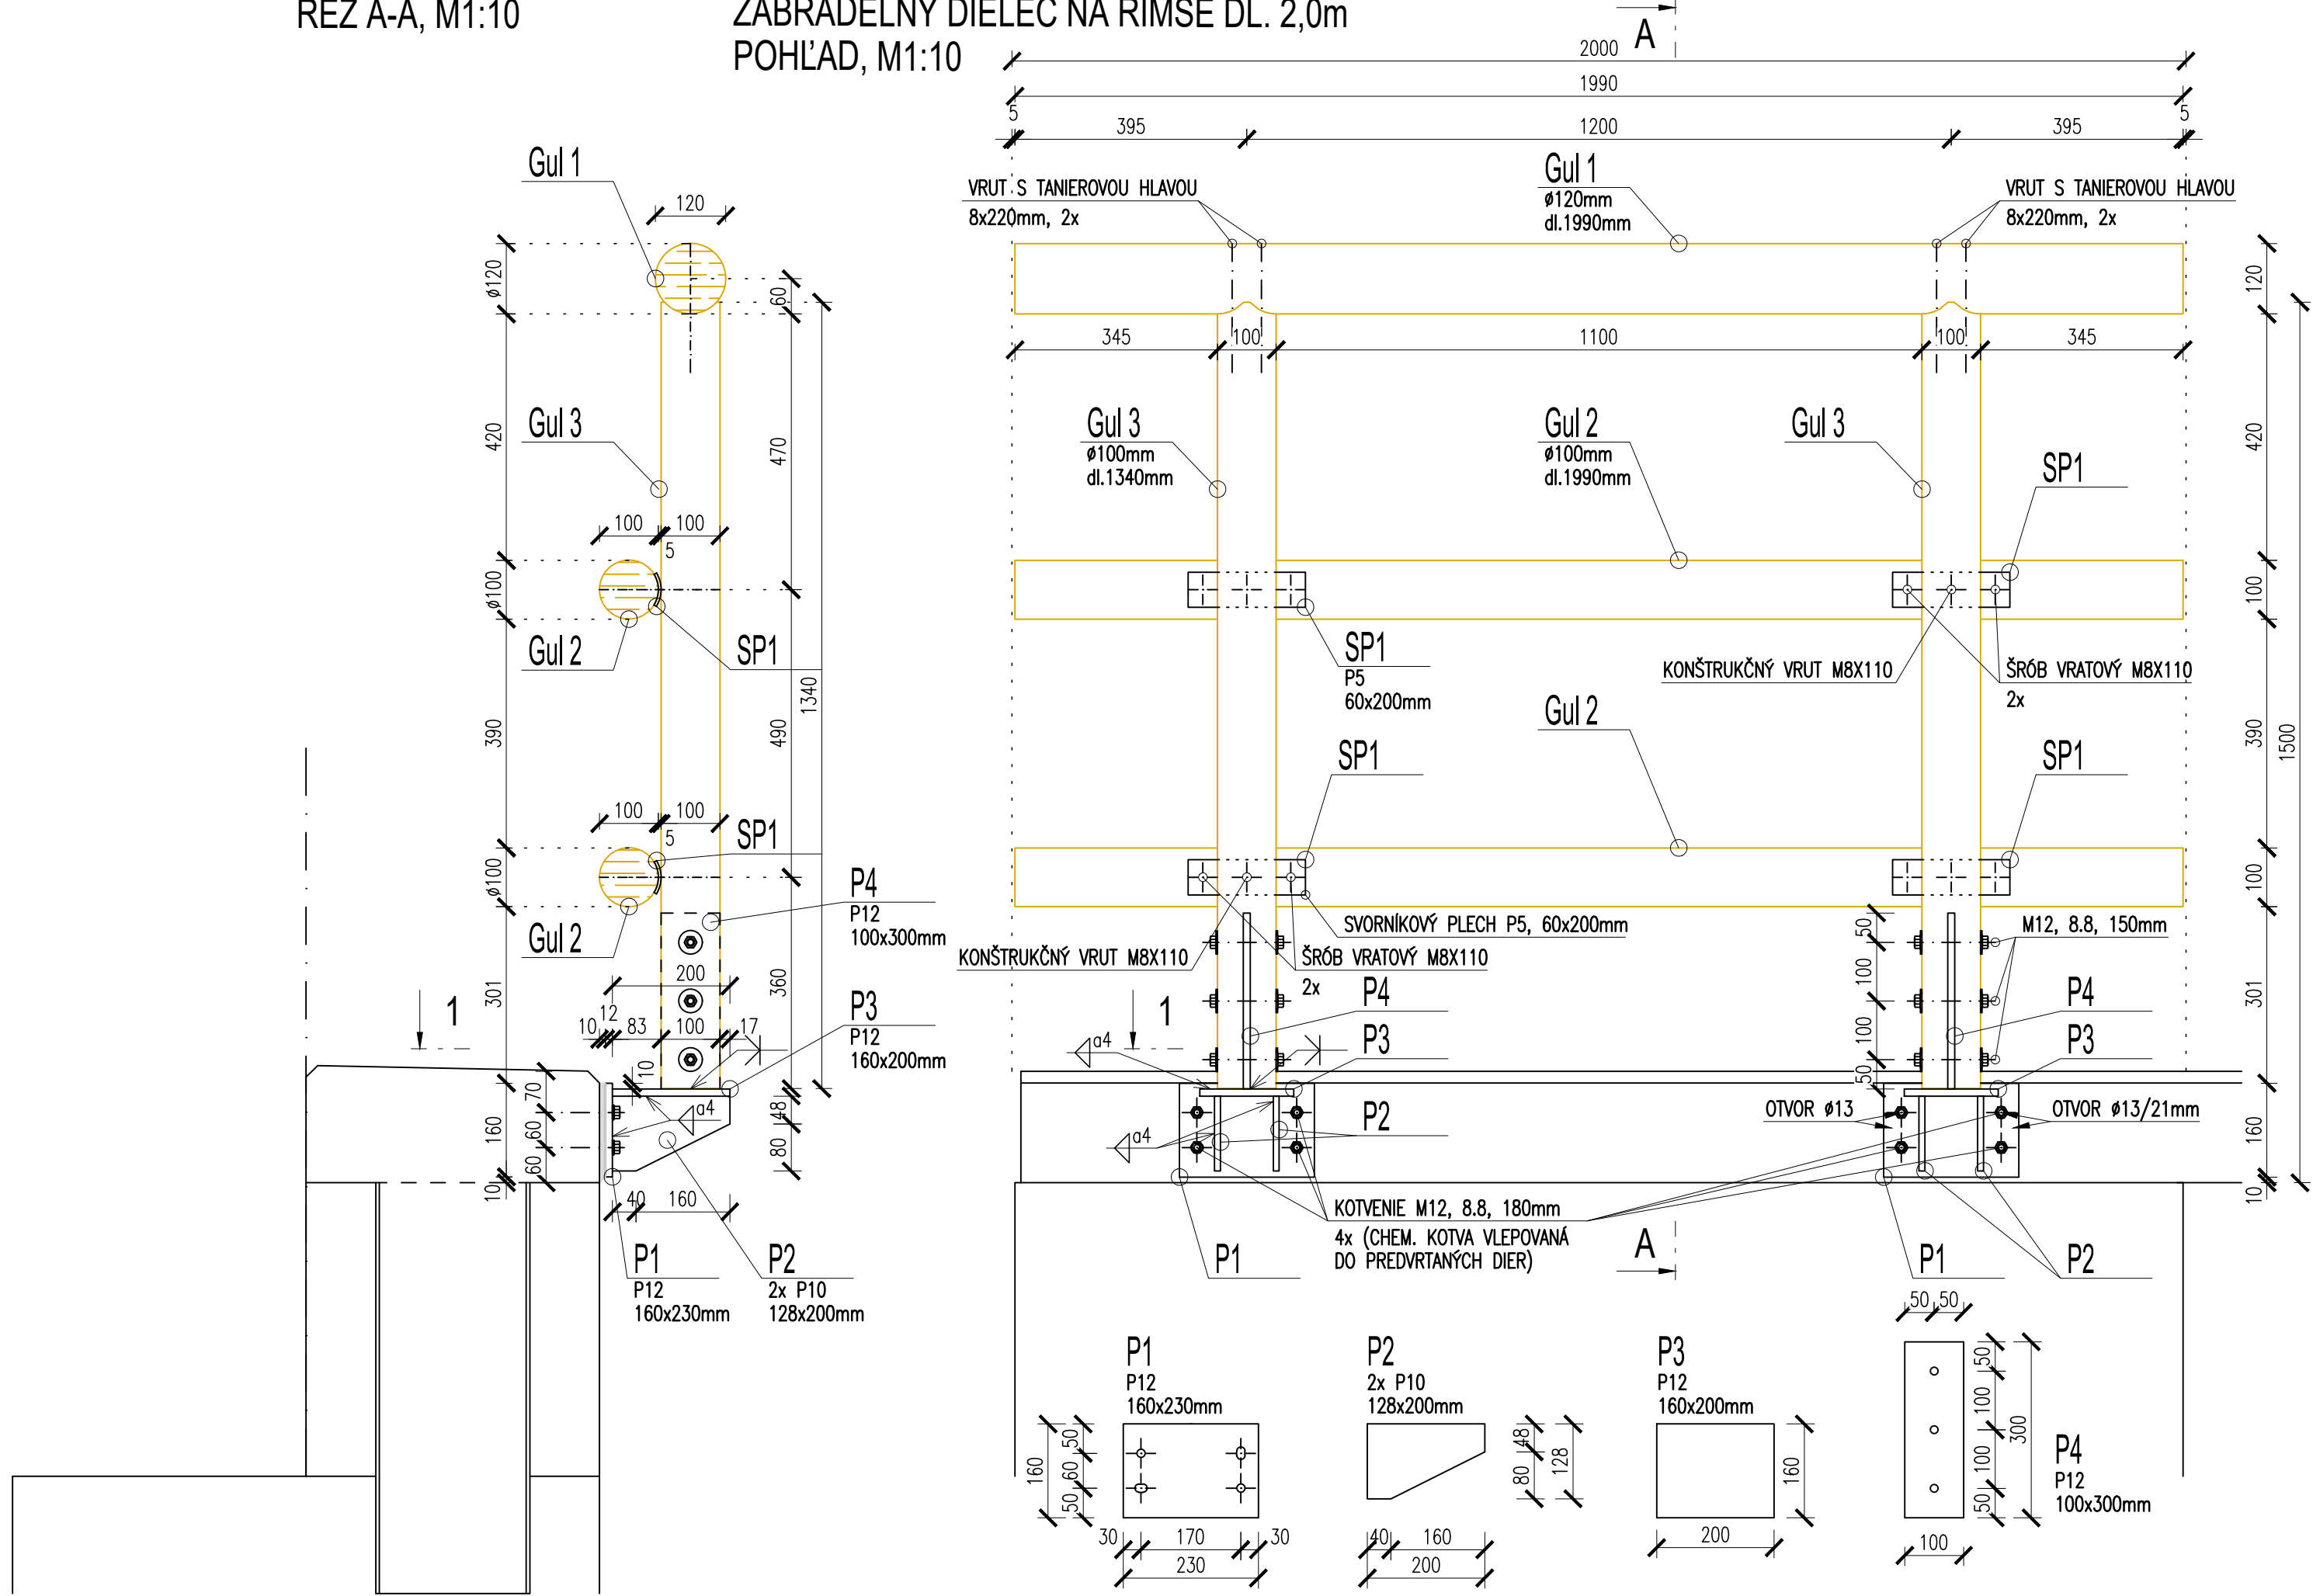


REZ B-B, M1:10

ZÁBRADELNÝ DIELEC NA ZEMNOM TELESE DL. 2,0m
POHĽAD, M1:10

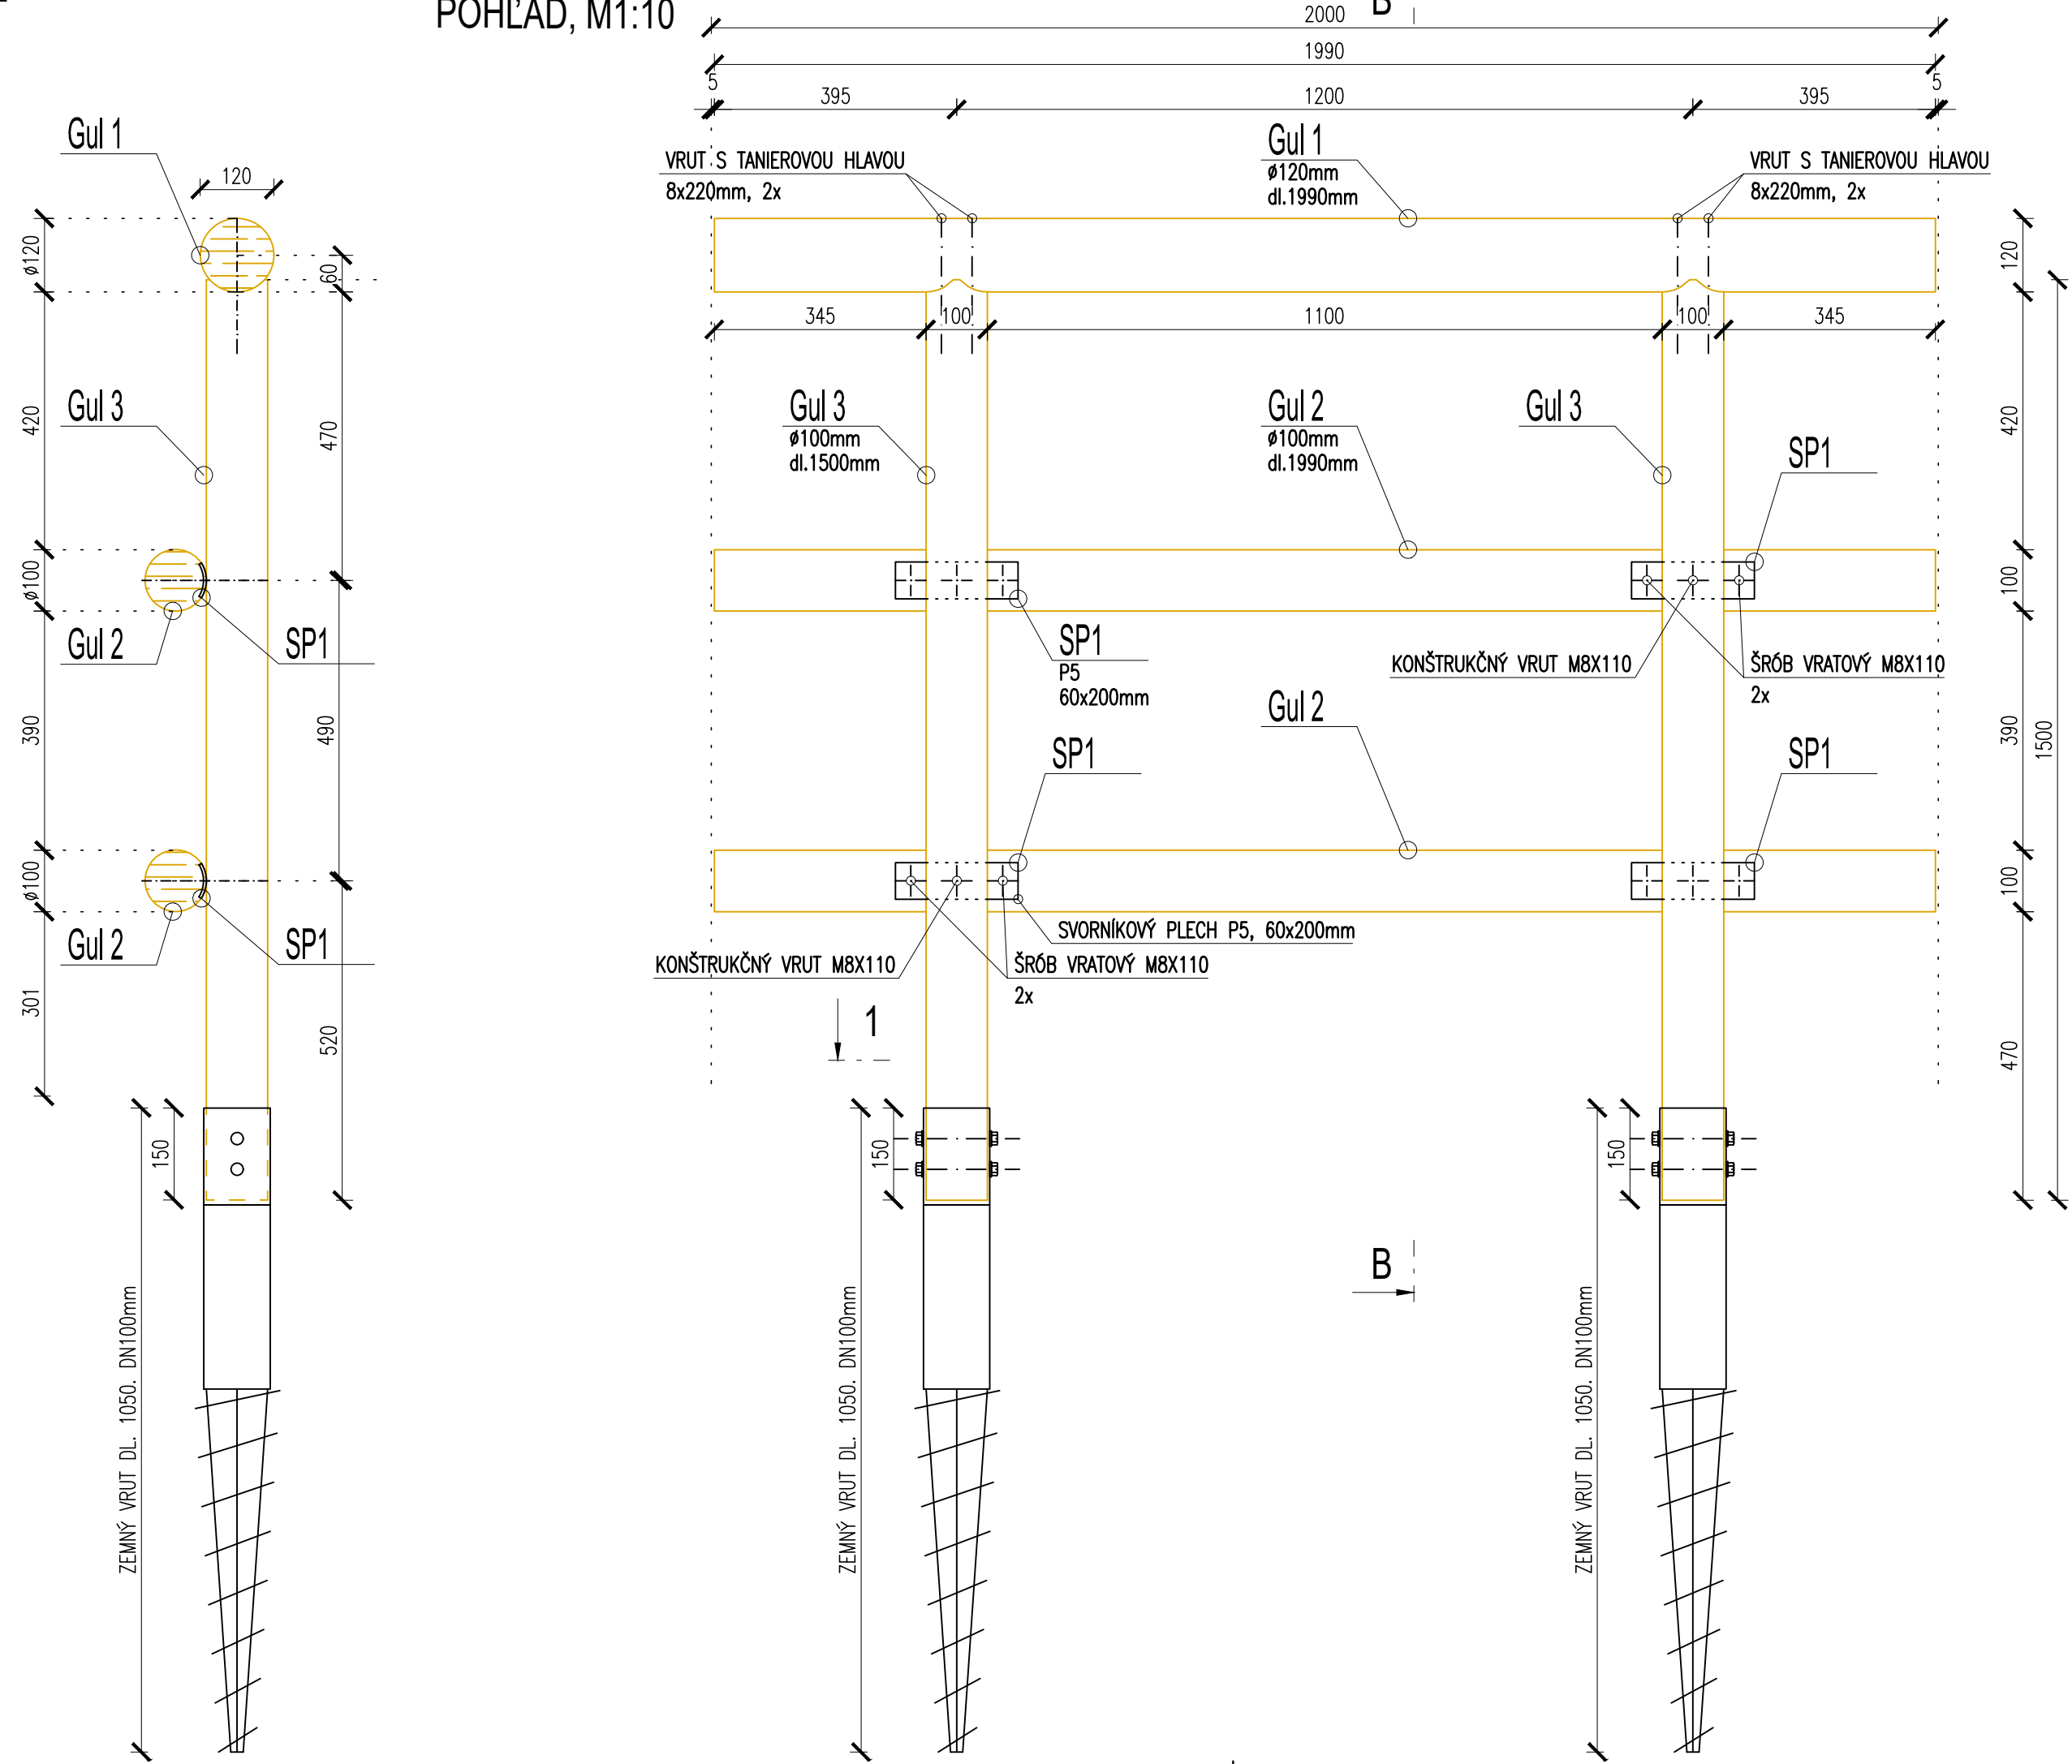

REZ 1-1, M1:10

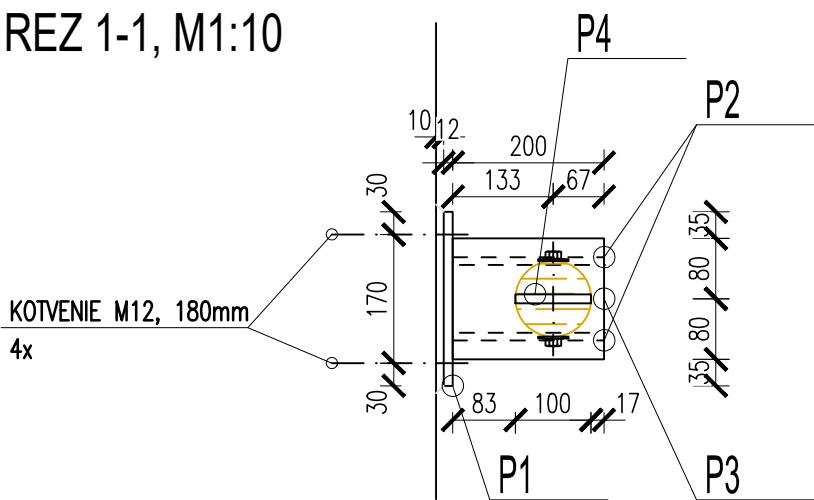

Položka / Item:	Počet / Quantity:	Profil / Profile :	Dĺžka/Lenght [mm], (plocha/area [m²])	Hmotnosť/ Weight [kg/m], (kg/m²)	Hmotnosť/ Weight [kg/ks]	Hmotnosť celkom/ Weight total [kg]	Poznámky / Notes:
SP1	4	P5 60x200mm	(0.0120)	(39.25)	0.47	1.88	
P1	2	P12 160x230mm	(0.0368)	(94.20)	3.47	6.93	
P2	4	P10 130x200mm	(0.0290)	(78.50)	2.04	8.16	
P3	2	P12 160x200mm	(0.0320)	(94.20)	3.01	6.03	
P4	2	P12 100x300mm	(0.0300)	(94.20)	2.83	5.65	
Kotva	8	M12, dl:200mm	200	0.22	0.22	1.76	
Skr.	6	M12, dl:150mm	150	0.17	0.17	1.02	
Vruty / skr.	20	M8		0.10	0.10	2.00	
Spolu + 10% spoje						38.79	kg
Spolu pre 162 ks dielcov						5959.35	kg
Celková plocha náteru						134.58	m2

Položka / Item:	Počet / Quantity:	Profil / Profile :	Dĺžka/Lenght [mm], (plocha/area [m²])	Hmotnosť/ Weight [kg/m], (kg/m²)	Hmotnosť/ Weight [kg/ks]	Hmotnosť celkom/ Weight total [kg]	Poznámky / Notes:
Gul 1	1	Gulatina priemeru 120mm	1990	6.22	12.38	12.38	
Gul 2	2	Gulatina priemeru 100mm	1990	4.32	8.60	17.19	
Gul 3	2	Gulatina priemeru 100mm	1340	4.32	5.79	11.58	
Spolu + 10% spoje						45.28	kg
Spolu pre 162 ks dielcov						7332.51	kg
Celková plocha náteru						498.05	m2

Položka / Item:	Počet / Quantity:	Profil / Profile :	Dĺžka/Lenght [mm], (plocha/area [m²])	Hmotnosť/ Weight [kg/m], (kg/m²)	Hmotnosť/ Weight [kg/ks]	Hmotnosť celkom/ Weight total [kg]	Poznámky / Notes:
Zemný vrut	2	DL. 1050mm, DN100 hore, pozink	1050	5.00	5.25	10.50	
Vruty / skr.	20	M8		0.10	0.10	2.00	
Spolu + 10% spoje						13.75	kg
Spolu pre 23 ks dielcov						316.25	kg

Položka / Item:	Počet / Quantity:	Profil / Profile :	Dĺžka/Lenght [mm], (plocha/area [m²])	Hmotnosť/ Weight [kg/m], (kg/m²)	Hmotnosť/ Weight [kg/ks]	Hmotnosť celkom/ Weight total [kg]	Poznámky / Notes:
Gul 1	1	Gulatina priemeru 120mm	1990	6.22	12.38	12.38	
Gul 2	2	Gulatina priemeru 100mm	1990	4.32	8.60	17.19	
Gul 3	2	Gulatina priemeru 100mm	1500	4.32	6.48	12.96	
Spolu + 10% spoje						46.78	kg
Spolu pre 23 ks dielcov						1076.01	kg
Celková plocha náteru						73.14	m2

POZN.:


- POVRCHOVÁ ÚPRAVA OCEĽOVÝCH ČASŤÍ ZÁBRADLIA-PODĽA TP 068 12/2016
- ŽIAROVÉ ZINKOVANIE 100 µm, STUPEŇ PRÍPRAVY POVRCHU
- Sa2 1/2 /Be sweeping
- 1 MN EP 100 µm
- 1 VN PUR 80 µm

- VŠETKY SPOJE OCEĽ-OCEĽ BUDÚ ZVÁRANÉ, HR. ZVARU 4, 6mm (PODĽA HRÚBKY ZVÁRANÉHO MATERIÁLU).
- KOTEVNÉ PLATNE OSADIŤ DO PLASTMALTY A HRANY VYTMEĽIŤ PRUŽNÝM TMELOM
- HLAVY SKRUTIEK KOTEVNÝCH PRVKOV BUDÚ OPATRENÉ OCHRANNÝMI PLASTOVÝMI KRYTKAMI
- KONŠTRUKČNÁ OCEĽ S235
- TENTO VÝKRES SLUŽÍ AKO PODKLAD PRE VYPRACOVANIE DIELENSKEJ DOKUMENTÁCIE

POZN.:

- POVRCHOVÁ ÚPRAVA DREVENÝCH ČASŤÍ ZÁBRADLIA:
- DREVO PRED APLIKÁCIOU NÁTEROVÉHO SYSTÉMU MUSÍ BYŤ SUCHÉ
- SUCHÉ ČISTÉ A OBRÚSENÉ (P100-P150) A BEZ ZVÝŠKOV ŽIVICE A OLEJOV
- IMPREGNÁCIA NA VODNEJ BÁZE PROTI ŠKODCOM A HNILOBE
- ZÁKLADNÝ NÁTER V 1 VRSTVE (NAPR. Osmo WR Base Coat)
- MEDZIVRSTVOVÝ NÁTER POLOMATNÝ + PREBRÚSENIE (P180-220)
- VRCHNÝ NÁTER ZABEZPEČUJÚCI ZVÝŠENÚ ODOLNOSŤ VOČI VODE A UV ŽIARENIU
- NA ZÁBRADLIACH BUDÚ OSADENÉ REFLEXNÉ PRVKY (4ks/DIELEC, 6ks/KONCOVÝ DIELEC)


STAVEBNÍK:

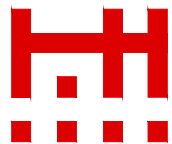

HLAVNÉ MESTO SLOVENSKEJ
REPUBLIKY BRATISLAVA
Primaciálne nám. 1, P.O. Box 192, 814 99 Bratislava 1



OBJEDNÁVATEL:	JTRE a.s. DVOŘÁKOV NABŘEŽÍ 10, 811 02 BRATISLAVA	JTRE
ČÍSLO ZÁKAZKY		

STAVBA		 PROKOS s.r.o. Dubská 5A 851 10 BRATISLAVA TEL.FAX:421-2-62520005 ondrej.majek@prokos.sk	
„Úprava cestného telesa miestnej komunikácie Devínskej cesty pre účely vytvorenia medzinárodnej Moravsko-Dunajskej cyklotrasy“			
ČASŤ	D1	OBJEKT	SO 102.4 Oporný múr, úsek „D“
Úsek „D“			
PRÍLOHA	VÝKRES ZÁBRADLIA		
STAVEBNÍK		KATASTRÁLNE ÚZEMIE	
HLAVNÉ MESTO SLOVENSKEJ REPUBLIKY BRATISLAVA; PRIMÁCIÁLNE NÁM. 1 BRATISLAVA		BRATISLAVA - DEVÍN	
HLAVNÝ INŽ. PROJ. Ing. Ondrej Májek	TECH. KONTROLA Ing. Peter Hrubovčák	ŠURADNICOVÝ SYSTÉM JTSK	
ZODP. PROJ. Ing. Ondrej Májek	DÁTUM 05.2025	VÝŠKOVÝ SYSTÉM Bpv	
VYPRACOVAL Ing. Andrej Prtíla, PhD.	FORMAT 8x44	MIERKA 1:10	
		ČÍSLO PRÍLOHY	SÚPRAVA
		8	