



ZÁPADNÝ POHL'AD

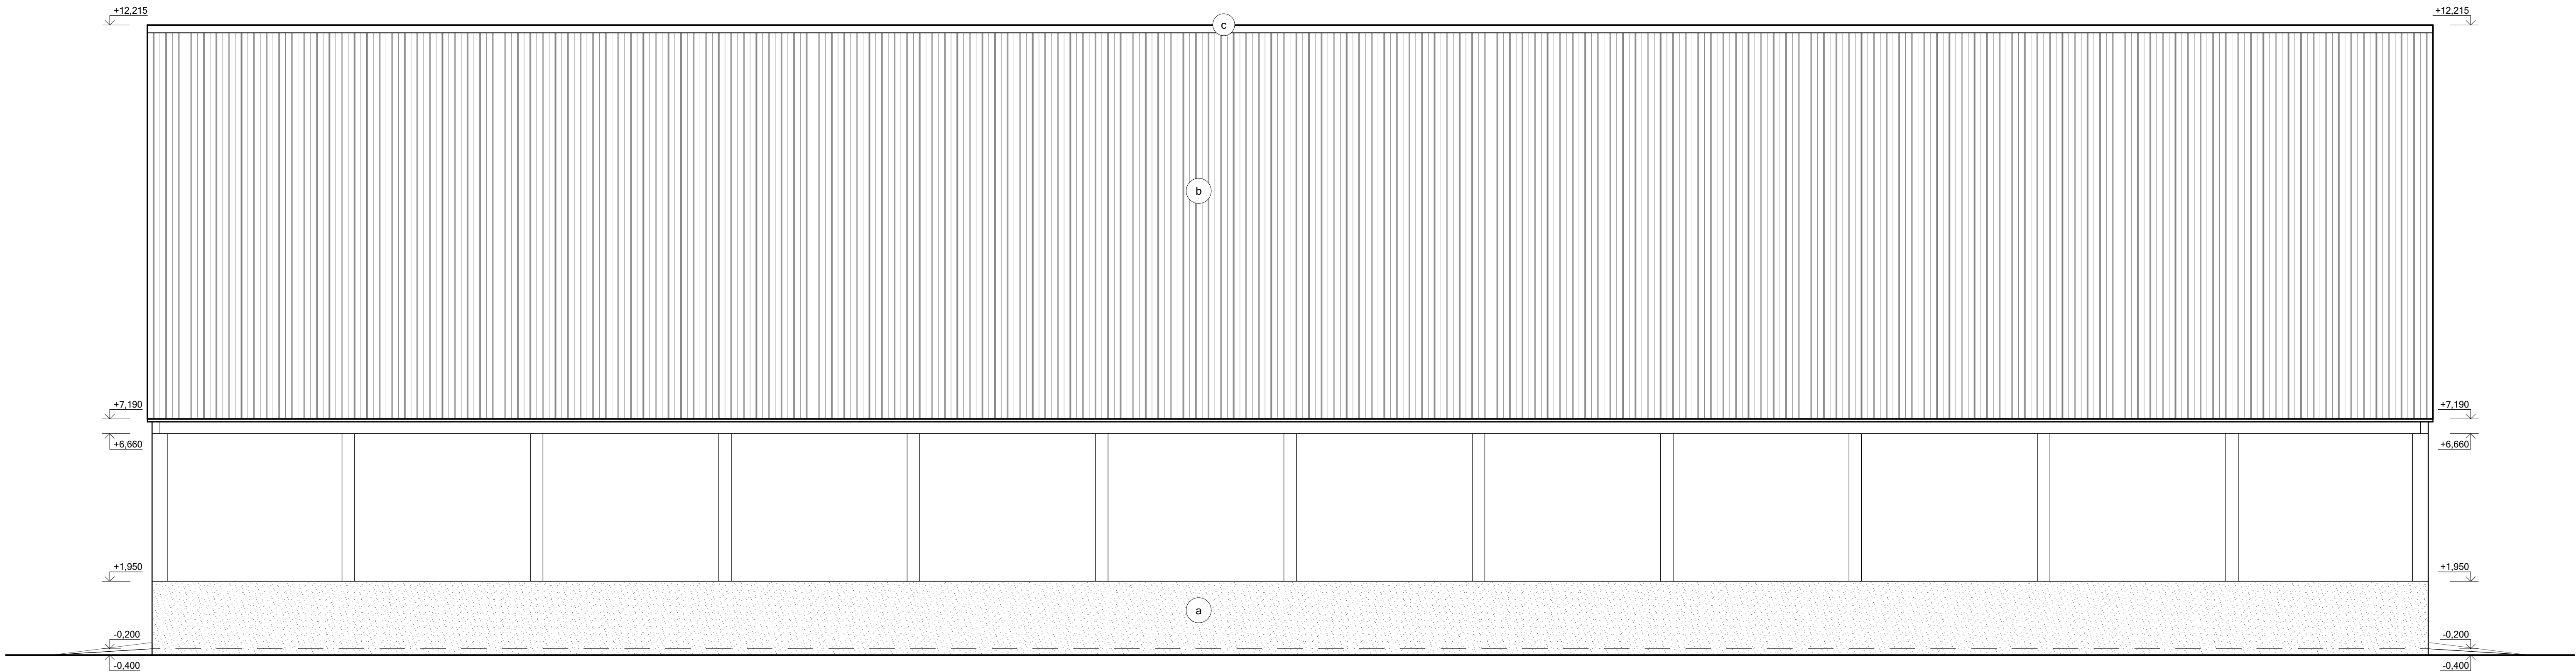

VÝCHODNÝ POHLAD

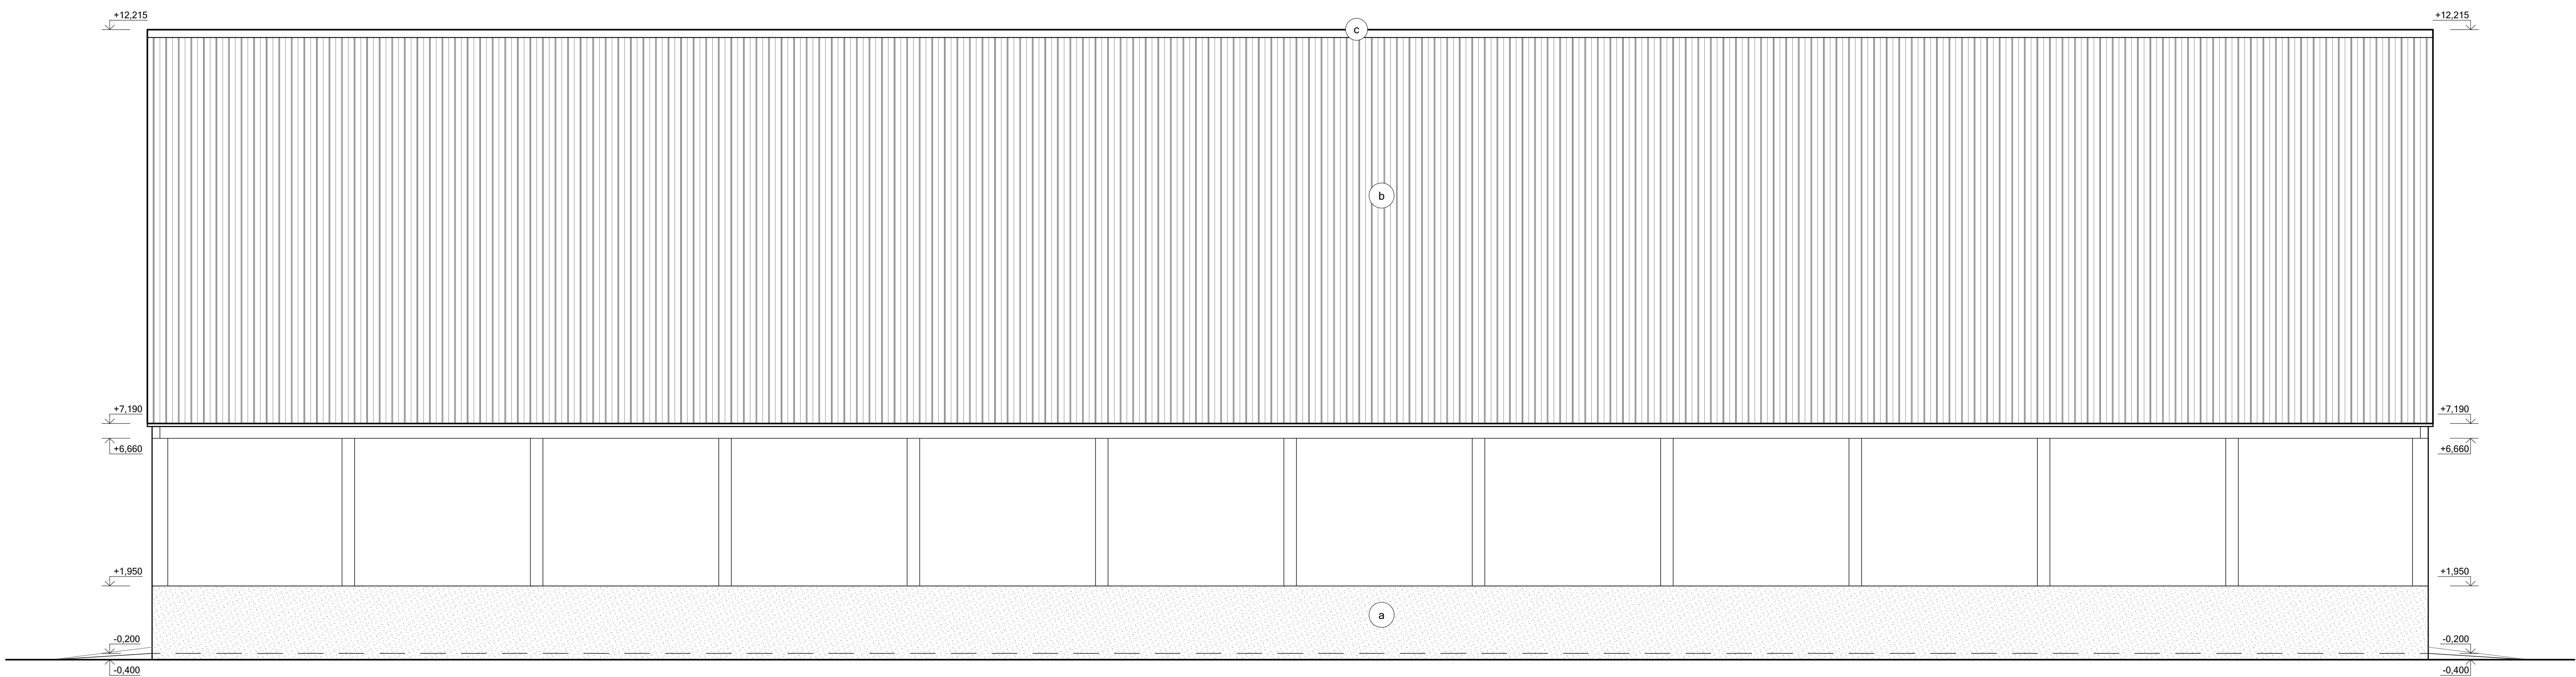


LEGENDA PRVKOV

- a - FAŠADNA ÚPRAVA CEMENTOVÝ ŠPRIC, Z VNÚTORNEJ A VONKAJŠEJ STRANY MUROVANEJ ČASTI
- b - STREŠNÝ SENDVIČOVÝ PUR PANEL S AGRO POVRCHOM DO AGRESÍVNEHO PROSTREDIA, HR. 100mm,
FAREBNÝ ODTIEŇ PODĽA VÝBERU INVESTORA
- c - KLAMPIARSKY PRVOK ŠTÍTU STRECHY
- d - KOVOVÉ DVOJKRIDLOVÉ VRÁTA

POZNÁMKY

- PRI REALIZACII DETALIOV POSTUPOM PODA POKRYVŇ VÝROBCU
- HYDROIZOLÁCIA REALIZOVANÁ POD VÝMURKU
- PODKLADOVÉ STRIKOVÉ LOKŽO ZAHŤIHŤE PO VYTVARACH 150mm
- POVRCHOVO UPRAVU ZAKLADOVÝCH DOSKY REALIZOVANÉ METLICOVOU UPRAVOU
- PRI REALIZACII ZAKLADOVÝCH PASOV OSADZUJE ZEMNANIE PASŮ S VYVEDENÍM DANÉ TERÉN
- VYKONANIE STAVBY SÚO KOTAVANIE ČERPAČKY
- V PRÍPADE NESÚRODNÉHO A NEROVNEHO PODKLADU VÝROBNATŤ BETÓNOVÝ PODKLAD BETÓNOVOU MAZANINOU
- DILATÁCIE POSUDROŽE PREVIESTI PODA PRÍSLUŠNÝCH TECHNOLOGICKÝCH PŘEDPISŮ
- VŠETKY KROKY PREVIESTI NA STAVBE
- VYKONANIE KONSTRUKCI PREVIESTI PODA PO STATIKU, resp. podľa NÁVŮ DOVÁTEĽA VÁŽNIKOŮ SÚSTAVY
- PRI REALIZACII STAVBY POSTUPOM V SÚĽADE S PRÍSLUŠNÝMI STN
- PRI ZAHÁJENÍ BETÓNANÉ ZAKLADOVÝ PRÍSTAV. DOZŮRA / PROJEKTANTA NA POSÚDENÍ ZAKLADOVÉ SKUPY
- VŠETKY NEJASNOSTI KONZULTOVATŮ SO ZODPOVEDNÝM PROJEKTANTOM

Projektová dokumentácia slúži na účely stavebného povolenia, nenahrádza realizáciu projektu. Projektová dokumentácia je súčasťou architektonického diela a podľa autorského zákroku č.618/2003 Z.z. Prezentované technické výkresy a všetky technické časti projektu definujú dielo alebo jeho časť. Z toho istého je projekt úsuvným majetkom autora a preto používateľ, rozvozovateľ a publikovateľ ho možno len so súhlasom autora. Zmeny v projekte je možné vykonať iba s písomným súhlasom zodpovedného projektanta.

VYPRACOVANÝ ZODP. PROJEKTANT INVESTOR PARCELA MIESTO STAVBY NÁZOV STAVBY		Ing. Florián HALÁSZ PSKA inžiniering s.r.o. AGRA s.r.o., Hrušov 137, 049 43 Hrušov parcely registra C: 429/1 Hrušov 137, 049 43 Hrušov k. ú. Hrušov ZVÝŠENIE PRODUKČIE A KVALITY ŽIVOCÍŠNEJ VÝROBY		<div><div><div>PSKA inžiniering s.r.o. <small>PRÁVNICKÁ OSOBA IČO: 44201878 DIČ: SK2023783434</small></div></div><div><table><tr><td>STUPEN</td><td>PROJEKT PRE SP</td></tr><tr><td>C. ZÁKAZKY</td><td>25.05.23.</td></tr><tr><td>DATUM</td><td>08/02/25</td></tr><tr><td>FORMÁT</td><td>10x4A</td></tr><tr><td>MIERKA:</td><td>Č. V.</td></tr></table></div></div>		STUPEN	PROJEKT PRE SP	C. ZÁKAZKY	25.05.23.	DATUM	08/02/25	FORMÁT	10x4A	MIERKA:	Č. V.
STUPEN	PROJEKT PRE SP														
C. ZÁKAZKY	25.05.23.														
DATUM	08/02/25														
FORMÁT	10x4A														
MIERKA:	Č. V.														
PROFESIA OŠASN VÝKRESU	ASR POHLADY Z, V	1:100	VP.07												