


LEGENDA MATERIÁLŮ

- ZATEPLENÍ STROPU STÁVAJÍCÍ
- NOVÉ ZATEPLENÍ STROPNÍ KCE - NEPOCHOZÍ
- NOVÉ ZATEPLENÍ STROPNÍ KCE - POCHOZÍ
- NOVÉ ZATEPLENÍ STROPNÍ KCE - POCHOZÍ
- NOVÉ ZATEPLENÍ STROPNÍ KCE - POCHOZÍ

POZNÁMKY

- PŘED APLIKACÍ NOVÉHO KZS JE NUTNÉ PŘIPRAVIT PODKLAD DLE D.1.1-01\_TECHNICKÁ ZPRÁVA
- PARAMETRY A POŽADAVKY NA KZS A VÝPLNĚ OTVORŮ ŘEŠENO V D.1.1-01\_TECHNICKÁ ZPRÁVA
- JEDNOTLIVÉ SKLADBY ŘEŠENY V D.1.1-02\_SKLADBY KONSTRUKCI
- VEŠKÉRE ROZMĚRY JE NUTNO PŘEDEM OVĚŘIT PŘI REALIZACI
- BUDDOU ODSTRANĚNY VŠECHNY STÁVAJÍCÍ KLEMPÍRSKÉ PRVKY
- BUDDOU DEMONTOVÁNY STÁVAJÍCÍ HROMOSVODY

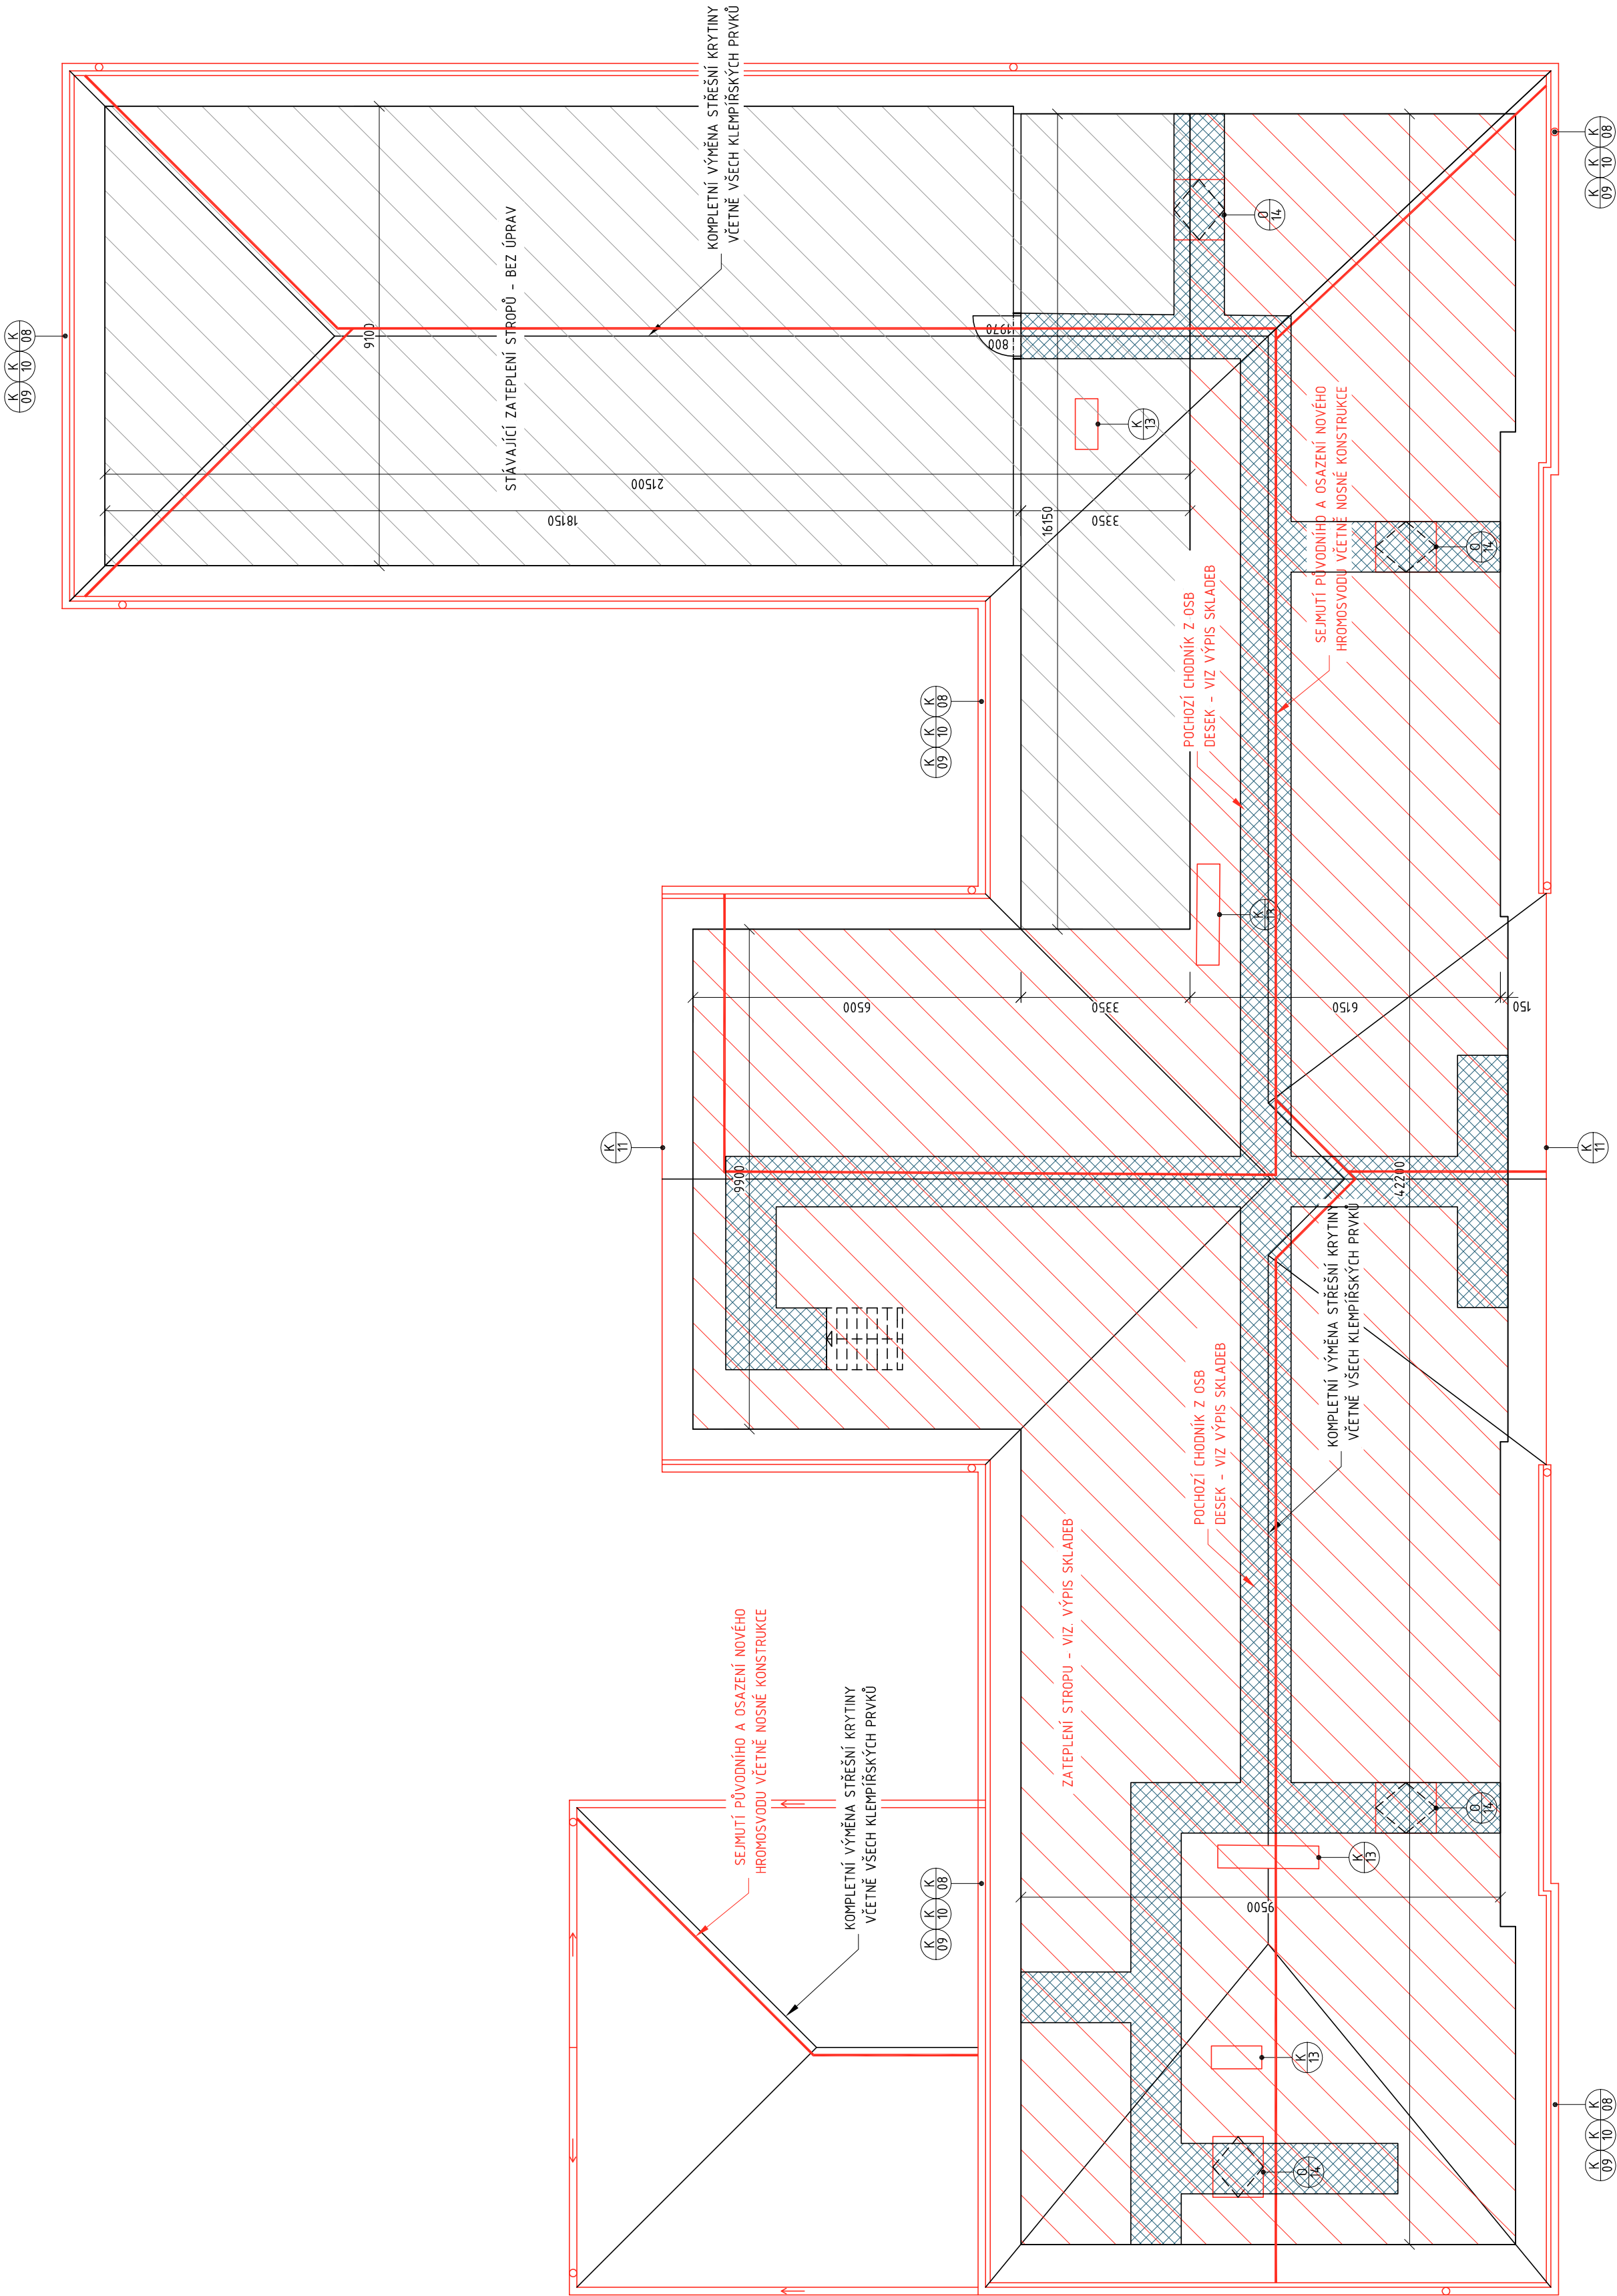

0,000 = 202,460 m n.n. B.p.v.

generální projektant projektant části

**A99** Atelier 99 s.r.o.  
Pavlovského 71/99  
612 00 Brno

architekt	Atelier 99	vyraboval	Ing. Tomáš Hradecný
HP	Ing. Josef Pirochta	kreslil	Ing. Tomáš Hradecný
kontroloval	Ing. Josef Pirochta	zodp. projektant	Ing. Josef Pirochta
stavebník	Městys Věmyslice		
místo stavby	Věmyslice 213, 671 42 Věmyslice		

dokument	15 - 36
datum	02/2016
formát	8x A4
stupeň	DSP + DPS
revize	00

SNÍŽENÍ ENERGETICKÉ NÁROČNOSTI ZS VĚMYSLICE

název stavby

objekt

část

D.1.1 - ARCHITEKTONICKO-STAVEBNÍ

1:100

PŮDORYS STŘECHY - NOVÝ STAV

název dokumentu

číslo přílohy

104