

POZDĽÝNY PROFIL LESNEJ CESTY
KM 0,925 00 - KM 1,484 40
M 1:500/100

SKLONOVÉ POMERY:

KÓTY NIVELETÝ:


KÓTY TERÉNU:

POROVNÁVACIA ROVINA:

STANIČENIE:

VZDIALENOSŤ PR. REZOV:

SMEROVÉ POMERY:

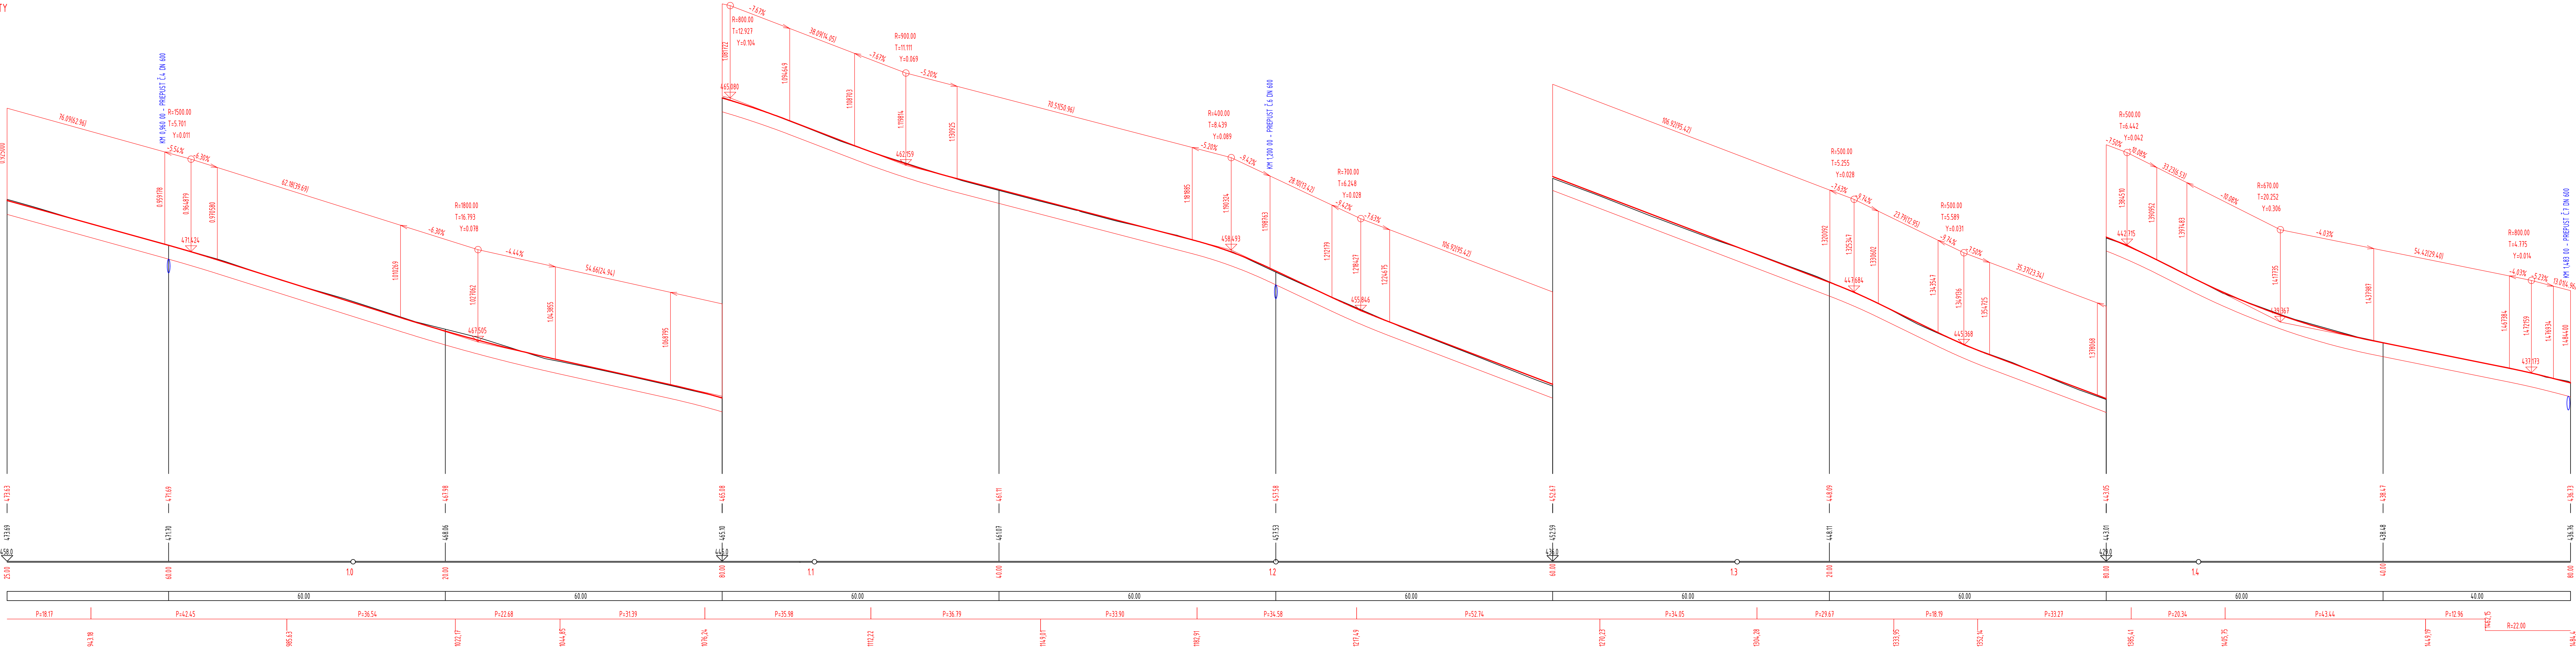

VYPRACOVAL: ING. S. HRČÍK	STAVBA: REKONŠTRUKCIA LESNÝCH CIEST BISKUPSKÝCH LESOV	STAVOPROJEKT	
PROJEKTANT: ING. S. HRČÍK	OBJEKT: SO 03 - LESNÁ CESTA "ROZGANG 2"	s. r. o. Jarková 31 080 01 PREŠOV	
ZODPOVEDNÝ PROJEKTANT: ING. V. KMEC	ČASŤ: E-DOKUMENTÁCIA STAV. OBJEKTOV	DÁTUM: 02/2023	FORMÁT: 7x44
VEDÚCI PROJEKTANT: ING. V. KMEC	DIEL: DOP-DOPRAVA	STUPEŇ: DSP+RS	ZAKČ.: 23006
OBSAH: POZDĽÝNY PROFIL KM 0,925 00 - KM 1,484 40		KÓTY V: M	PRÍLČ.: 6
		MERKA: 1500/100	