


ROZBUDOWA / NABUDOWA 2024 R

ISTNIEJĄCA CZĘŚĆ SZKOŁY PRZED 2021 R

ZESTAWIENIE UŻYTKOWEJ POWIERZCHNI BUDYNKU			ZESTAWIENIE UŻYTKOWEJ POWIERZCHNI BUDYNKU		
Nr.	Nazwa pomieszczenia	Pow. uż./m²	Nr.	Nazwa pomieszczenia	Pow. uż./m²
110	GABINET	27,20 m²	101	KUCHNIA SZKOLNA	20,40 m²
111	HOL	14,10 m²	102	PRACOWNIA	49,50 m²
112	KUCHNIA SZKOLNA	26,80 m²	103	KORYTARZ	31,00 m²
113	KORYTARZ	77,80 m²	104	PRACOWNIA	49,80 m²
114	PRACOWNIA	56,00 m²	105	PRACOWNIA	49,80 m²
115	PRACOWNIA	42,50 m²	106	PRACOWNIA	47,60 m²
116	PRACOWNIA	7,20 m²	107	PRACOWNIA	4,90 m²
117	ZAPLECZE	6,40 m²	108	PRACOWNIA	34,40 m²
118	KUCHNIA SZKOLNA	24,00 m²	109	KUCHNIA	23,10 m²
119	PRACOWNIA	49,20 m²	SUMA POW. UŻYTKOWEJ (JEDNOCZESNIE)		394,20 m²
120	PRACOWNIA	42,00 m²			
121	WC CHŁOPCÓW	5,50 m²			
122	WC DZIEWCZYN	5,50 m²			
123	WC WERTYKALNYCH	5,20 m²			
124	ZAPLECZE	11,20 m²			
125	ZAPLECZE	11,20 m²			
126	PRACOWNIA	56,80 m²			
127	MUNIA	2,00 m²			
SUMA POW. UŻYTKOWEJ PROJEKTOWANEJ		555,90 m²			

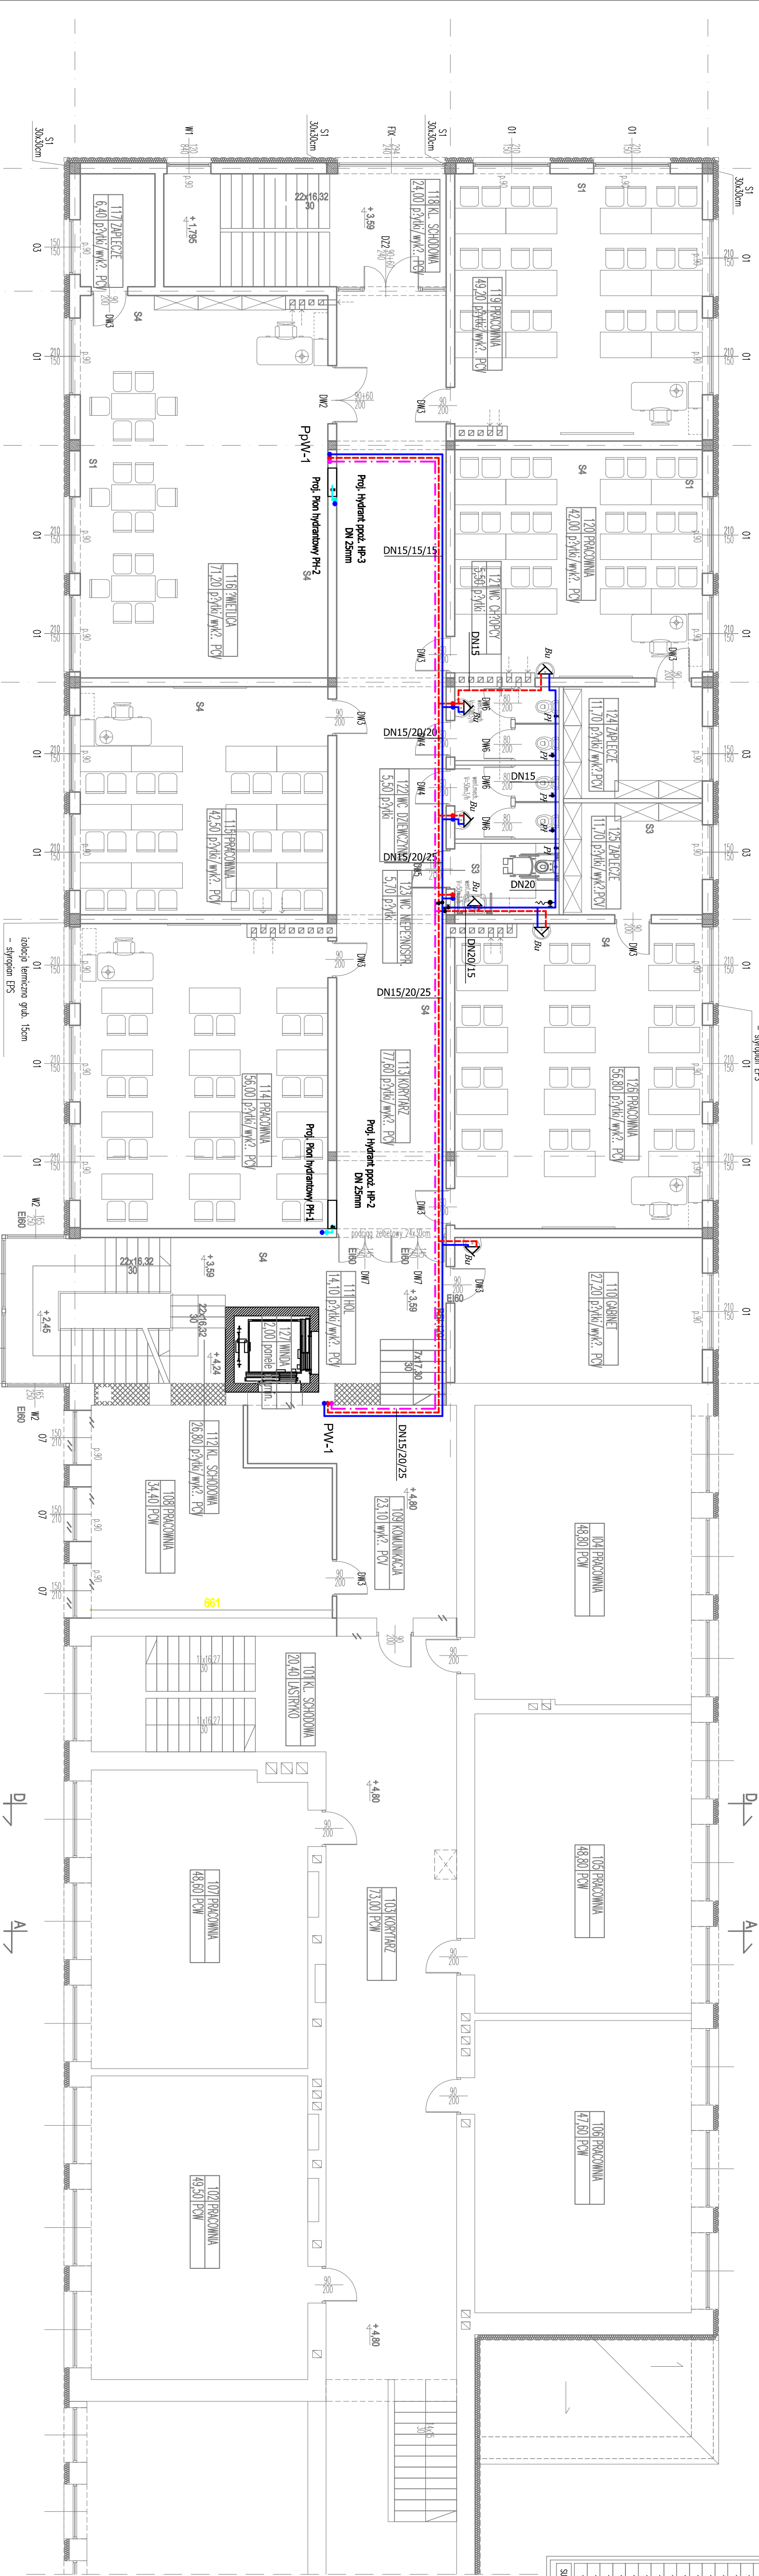

56 417 56

S1 - ściana zewnętrzna
tyłk zewnętrzny grub. 0,5-1,5m
kci + szkło
słupopom. (osnowy) E=0,03W/m²K grub. 15cm
ściana konstrukcyjna grub. 30cm
tyłk cementowo-wapenny/ gips grub. 1,5cm

S2 - ściana zewnętrzna istniejąca
tyłk cementowo-wapenny ścianę
ściana konstrukcyjna grub. 12cm
izolacja termiczna - istniejąca
tyłk zewnętrzny ścianę

S3 - ściana wewnętrzna dzielnicowa
tyłk cementowo-wapenny/ gips grub. 1,5cm
ściana cementszklana / gips grub. 1,5cm
izolacja termiczna - istniejąca
tyłk cementowo-wapenny/ gips grub. 1,5cm
otwór wycięty konstrukcją szkieletu izolacyjny g-4

S4 - ściana wewnętrzna konstrukcyjna BEI 120
tyłk cementowo-wapenny/ gips grub. 1,5cm
ściana konstrukcyjna grub. 24-25cm
tyłk cementowo-wapenny/ gips grub. 1,5cm

UWAGA:
Opracowanie jest chronione prawem autorskim.
(Dz.U. 94 / 24 / 83 - Ustawa o prawie autorskim i prawach pokrewnych).
Wszystkie informacje zawarte w tym opracowaniu stanowią własność
intelektualną F.P.U.B. Jan Wosk.
Powielanie w całości bądź w części niniejszego opracowania
bez zgody autora zabronione.



F.P.U.B. PROJEKTOWO - USŁUGOWO
- BUDOWLANA - JAN WOSK
miedziowa@id.pl

96-500 Białystok, ul. Koszowiaków 20A
TEL. 022-294-457

inwestor:	Gmina Teresin ul. Żelazna 20, 96-515 Teresin
opracowanie:	mgr inż. Cezary Szustek
projektant:	inż. Hanna Szustek upr. Nr 57/80 Sk-ec
sprowadzający:	mgr inż. Magdalena Najmicka Up. bud. Nr upr. bud. 12/96
lokalizacja:	ul. Sochaczewska 10, 96-515 Paprotnia dz. nr 47/2 obręb 0015 Granice, gm. Teresin A.03
nazwa projektu:	INSTALACJA WODOCIĄGOWA - RZUT PIĘTRA
data:	04.2024
format:	A3 +
skala:	1:100