
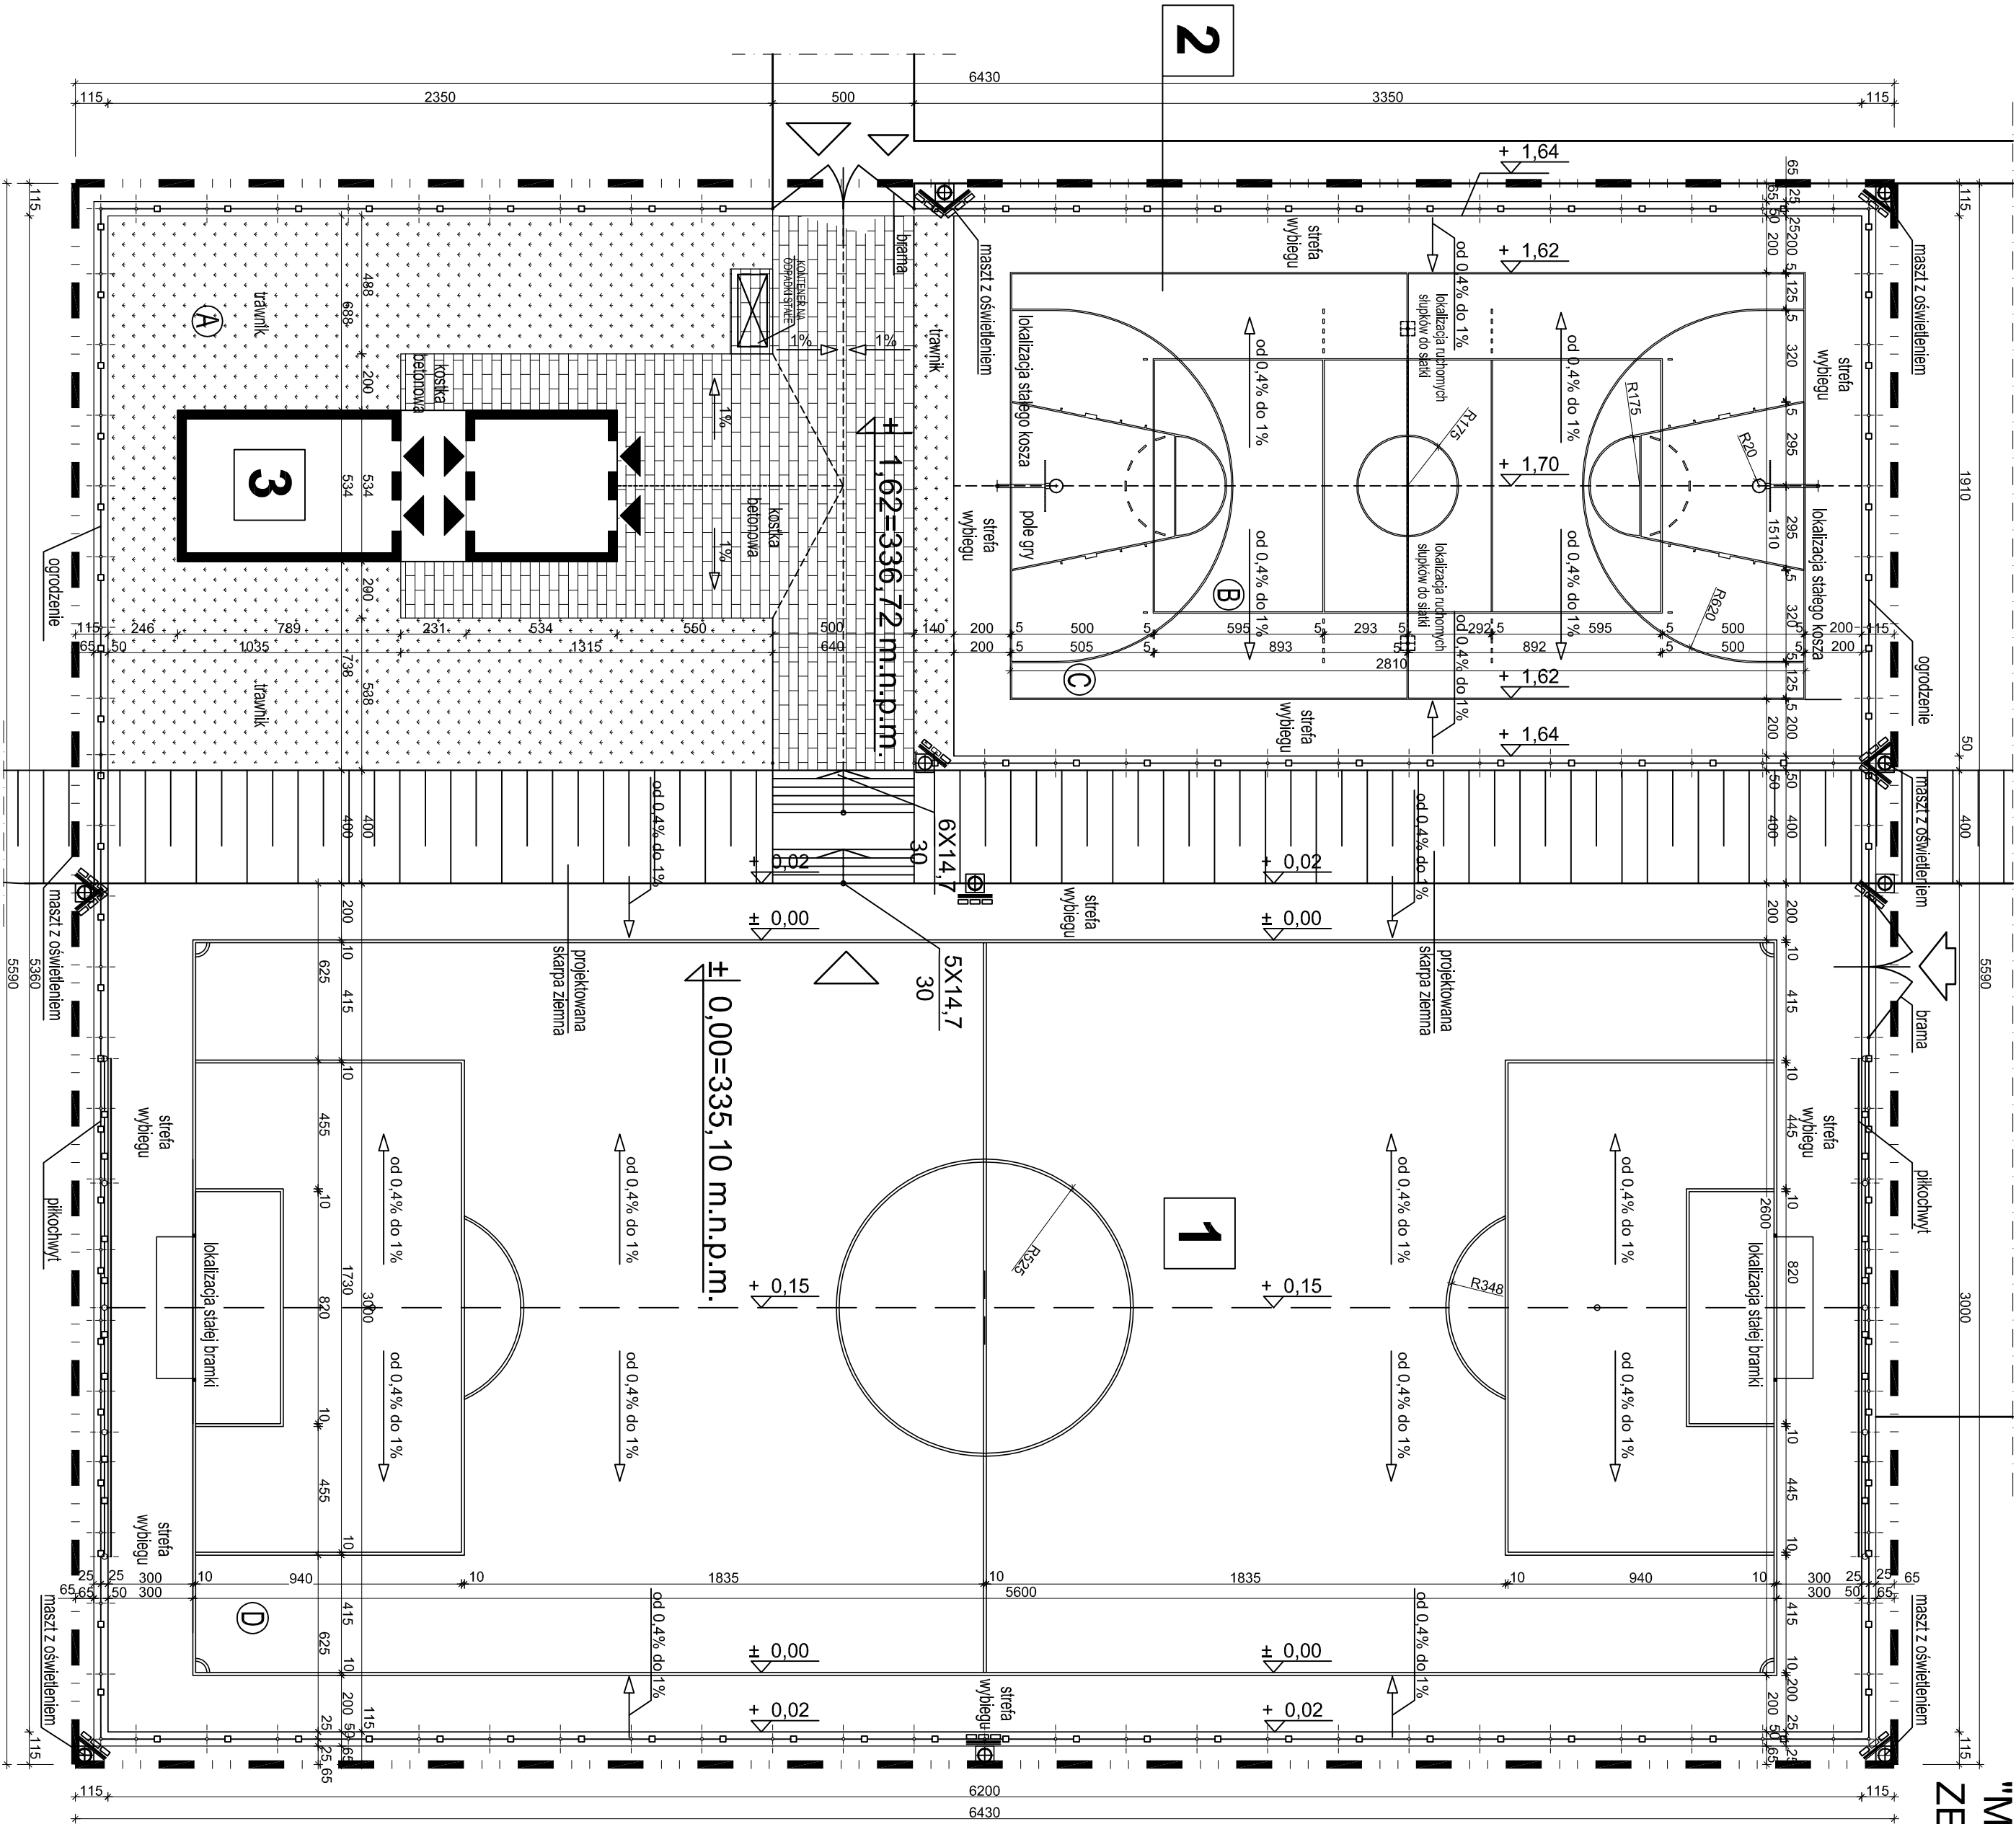


BUDOWA KOMPLEKSU SPORTOWEGO
W ANDRYCHOWIE W RAMACH PROGRAMU
"MOJE BOISKO - ORLIK 2012"
ZE ZJAZDEM I PRZYŁĄCZAMI

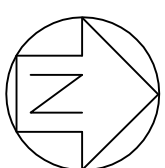

LEGENDA:	
	NAWIERZCHNIE UTWARDZONE:
	KOSTKA BETONOWA
	BOISKA
	NAWIERZCHNIA BIOLOGICZNIE CZYNNA
	WEJŚCIE DO ZESPOŁU BOISK
	WJAZD NA OBIEKT
	WEJŚCIE DO OBIEKTU SOCJALNEGO
	WJAZD TECHNICZNY NA BOISKO DO PIŁKI NOŻNEJ
	KIERUNKI SPADKÓW NAWIERZCHNI
	MEJSCE GROMADZENIA ODPADKÓW STAŁYCH
	MASZT OŚWIETLENIOWY
	OGRODZENIE - WYS. H=4.0M
	PIŁKOCHWYT - WYS. H=6.0M
	BOISKO DO PIŁKI NOŻNEJ: - 36.0 X 18.0 M (+2.0 M WYBIEGI) NAWIERZCHNIA Z TRAWY SYNTETYCZNEJ - 1980 M ²
	BOISKO WIELOFUNKCYJNE: - 28.1 X 15.1 M (+2.0 M WYBIEGI) NAWIERZCHNIA SYNTETYCZNA POLIURETANOWA - 613 M ²
	BUDYNEK SOCJALNY
	ZAKRES OPRACOWANIA
	PROJEKTOWANA SKARPA ZIEMNA

$\pm 0.00=335.10 \text{ m.n.p.m.}$	POZIOM POSADOWIENIA PŁYT
$\pm 1.62=336.72 \text{ m.n.p.m.}$	BOISKA DO PIŁKI NOŻNEJ
$\pm 1.62=336.72 \text{ m.n.p.m.}$	POZIOM POSADOWIENIA PŁYT
$\pm 1.62=336.72 \text{ m.n.p.m.}$	BOISKA WIELOFUNKCYJNEGO

Ⓐ - TEREN ZAPLECZA
Ⓑ - BOISKO DO SIATKÓWKI
Ⓒ - BOISKO DO KOSZYKÓWKI
Ⓓ - BOISKO DO PIŁKI NOŻNEJ

PRACOWNIA PROJEKTOWA	
mgr inż. arch. Katarzyna Kasoń - Suchanek	
43-300 Bielsko - Biała ul. Startowa 50	
TEMAT:	BUDOWA KOMPLEKSU SPORTOWEGO W ANDRYCHOWIE W RAMACH PROGRAMU "MOJE BOISKO - ORLIK 2012" ZE ZJAZDEM I PRZYŁĄCZAMI
TREŚĆ:	RZUT BOISK
LOKALIZACJA:	Dz. nr 509/20, 1874/7, 561/10 34 -120 Andrychów ul. Lenartowicza 26
INWESTOR:	URZĄD MIEJSKI RYNEK 15 34 -120 ANDRYCHÓW
ZESPÓŁ PROJEKTOWY:	mgr inż. arch. Katarzyna Kasoń - Suchanek UPR. NR 66/94 B-B mgr inż. arch. Ewa Dubiel - UPR. NR 67/94 B-B - sprawujący architekturę mgr inż. Grzegorz Włodarczyk UPR. NR 279/02 KATOWICE
SKALA 1:200	DATA: SIERPIEŃ 2008 r. NR. RYS. 2.