


PARKOVACÍ OBJEKT-SCHÉMA 2.NP, PARKOVÁNÍ, 1:200

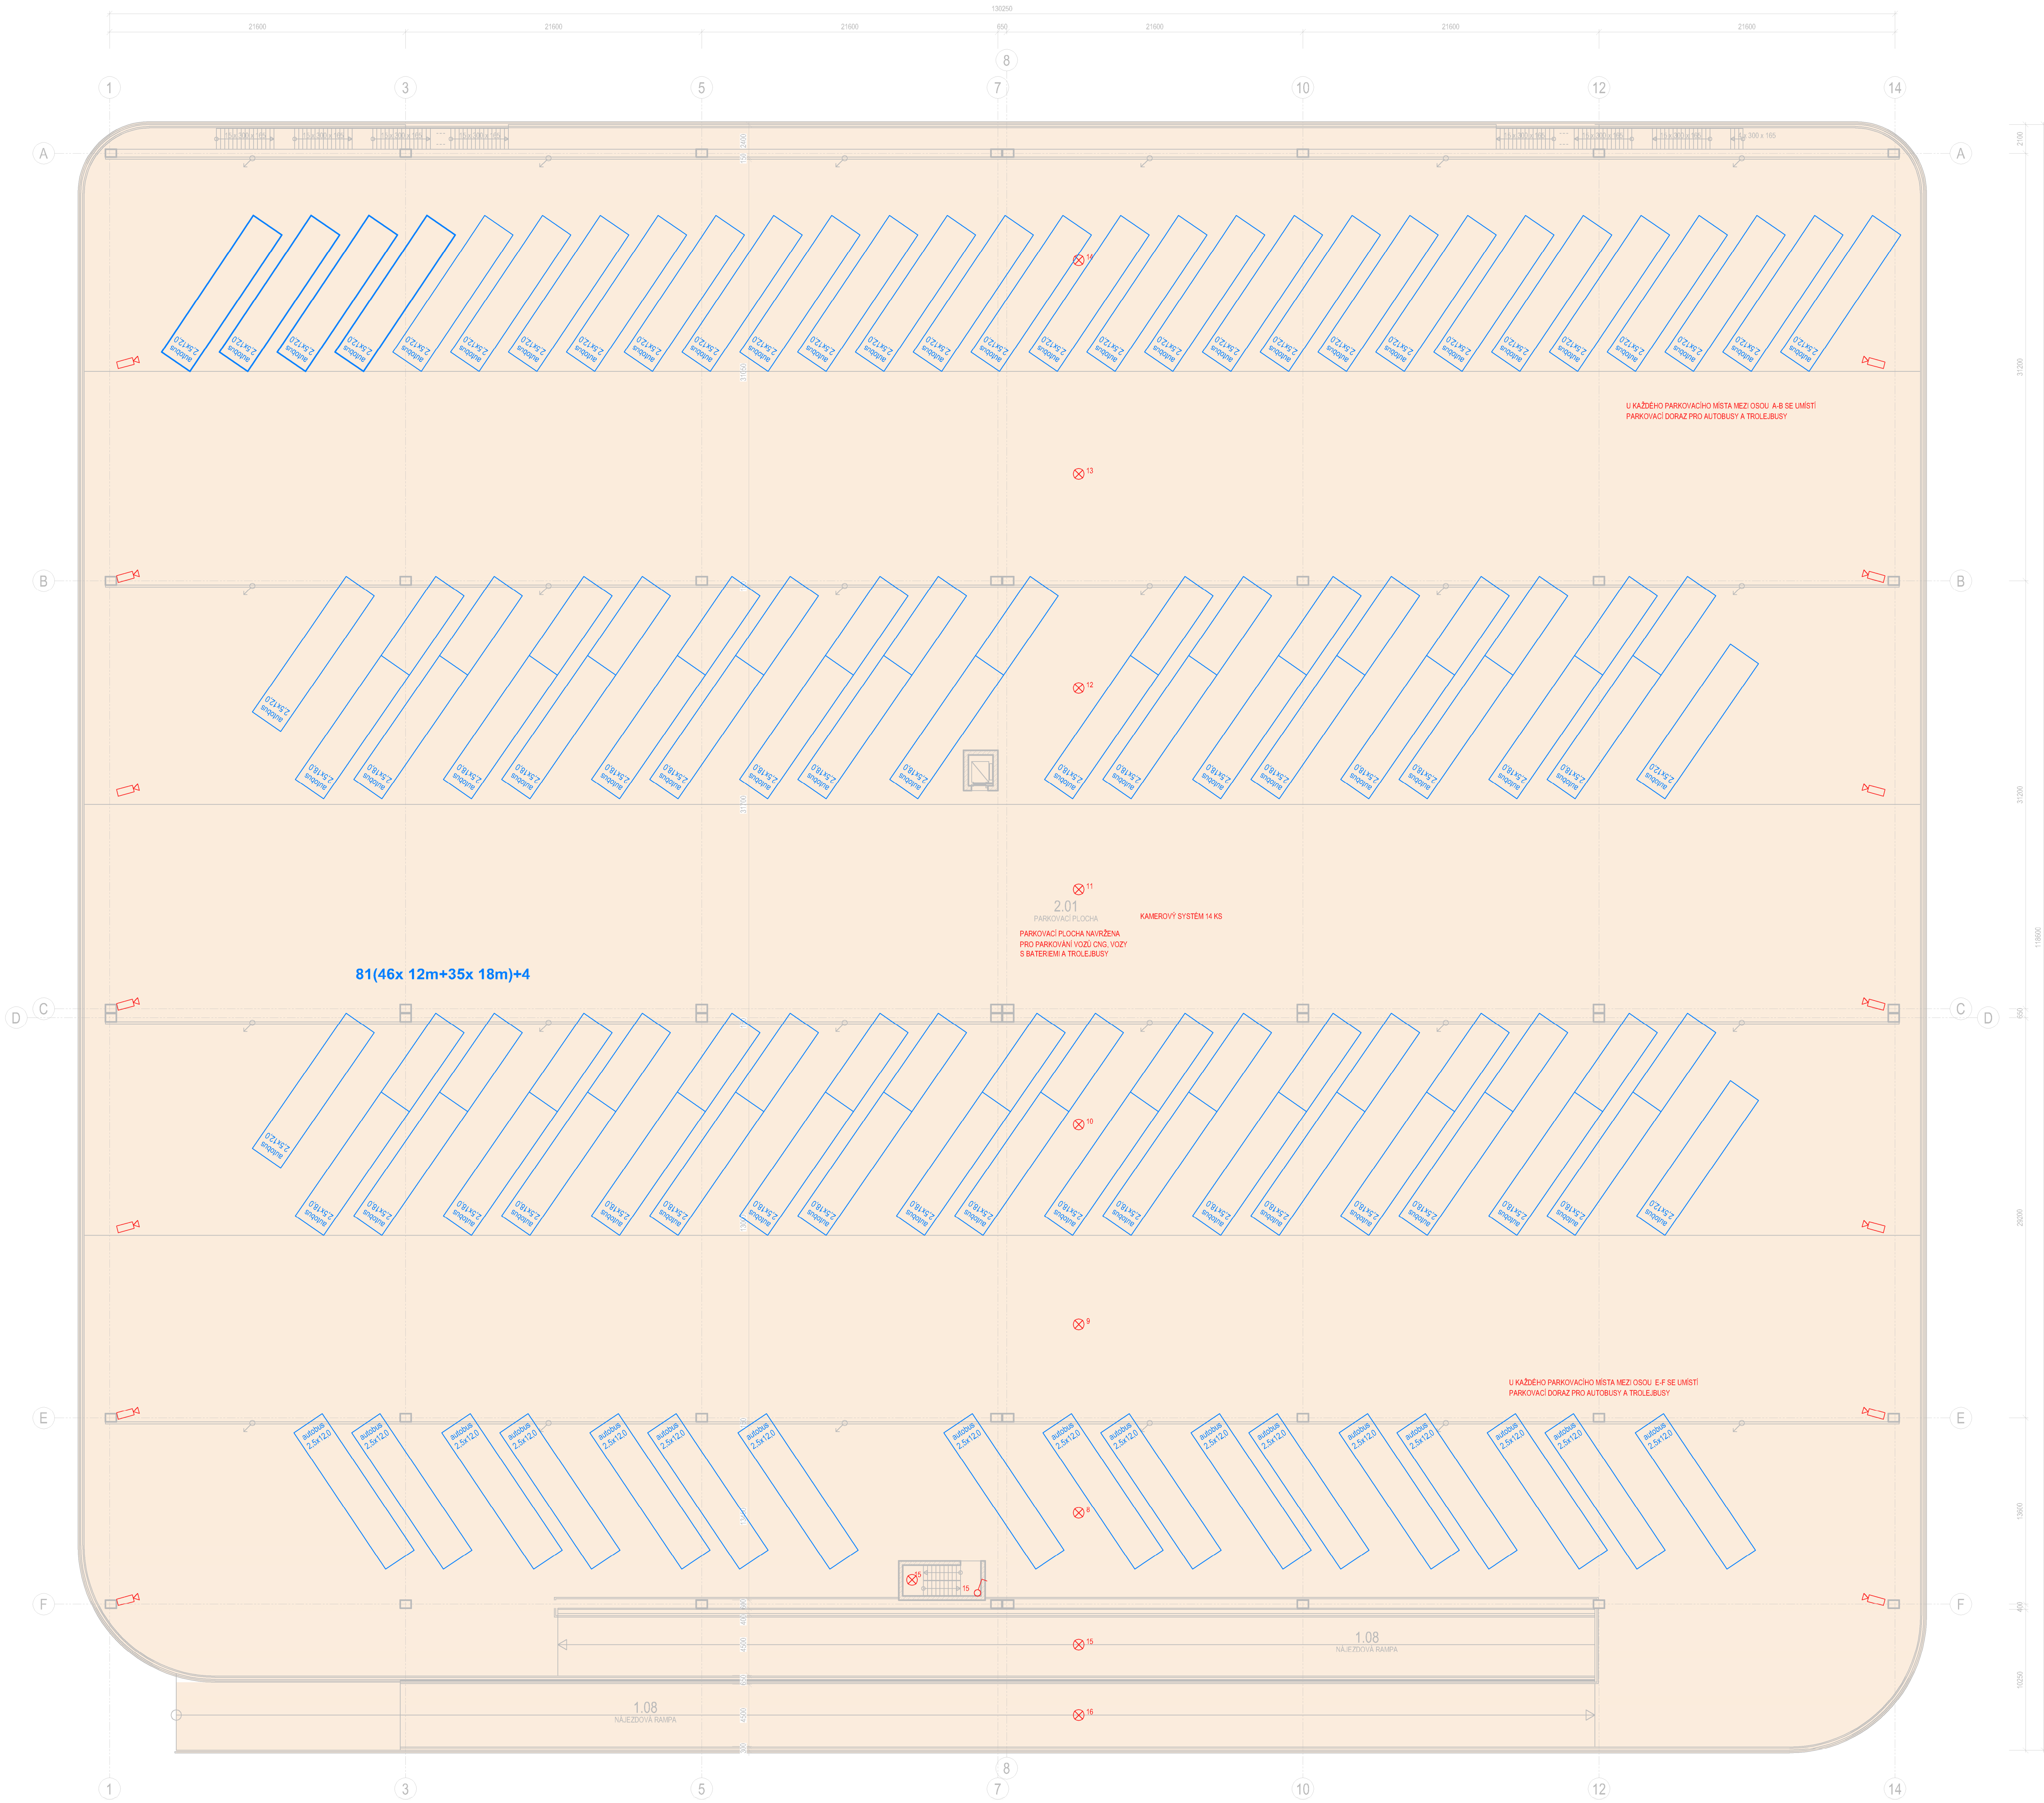

LEGENDA MÍSTNOSTÍ		
OZN.	NÁZEV MÍSTNOSTI	PLOCHA (m²)
2.01	PARKOVACÍ PLOCHA	16893.32
PLOCHA CELKEM		16893.32

LEGENDA ZNAČEK

- OKRUHY SVÍTIDEL
- VYPÍNAČ
- ZASUVKA DVOLŮTĚ 230 V
- ZASUVKA 400 V
- DATOVÁ ZASUVKA
- BEZPEČNOSTNÍ KAMERA
- TECHNOLOGICKÉ ZAŘÍZENÍ

- NÁVRH DISPOZICE DŮŘEŠÍ ZHOTOVITEL
- NUTNO DODRŽET DISPOZICI, VNITŘNÍ ROZMĚRY JE MOŽNO PŘIZPŮSOBIT
- NUTNÉ DODRŽET DISPOZICI I VNITŘNÍ ROZMĚRY

2.5x18.0	TROLEJBUS
2.5x12.0	AUTOBUS

LEGENDA MATERIÁLŮ

- POHLEDOVÝ ŽELEZOBETON
- POHLEDOVÉ BETONOVÉ TVÁRNICE
- STĚNOVÉ IZOLAČNÍ PANELE

GENERALNÍ PROJEKTANT

**dkarchitekti** s.r.o.

KRENOVA 4098/2, TRNITA, 602 00 BRNO | IČO: 052 90 236 | DIČ: CZ 052 90 236

ARCHITEKT  
ING. ARCH. D. KUJDLA

ZODPOVĚDNÝ PROJEKTANT  
ING. ARCH. D. KUJDLA

HLAVNÍ INŽENÝR PROJEKTU  
ING. T. FRIES

VYPRACOVAL  
Bc. ANETA KUDELOVÁ

NÁZEV AKCE

**MODERNIZACE VOZOVNÝ SLATINA**

MÍSTO STAVBY  
HVIEZDOSLAVOVA 749/1A, 627 00 BRNO-SLATINA

KATASTRALNÍ LIST  
SLATINA (612286)

INVESTOR  
DOPRAVNÍ PODNIK MĚSTA BRNA, A.S.

ČÁST DOKUMENTACE

2. KNIHA MÍSTNOSTÍ

NÁZEV DOKUMENTU  
**PARKOVACÍ OBJEKT-SCHÉMA 2.NP, PARKOVÁNÍ**

MĚŘITVO  
1:200

VÝSKA  
03.03.2025

SEVERA

KOD DOKUMENTU - REVIZE  
2.5.

OBJEKT  
SO 101

STUPEN  
FIDIC

PARA  
2101100

OBJEKT ZAMÁVKY  
03/2025