


TROLEJBUSOVÁ HALA-SCHÉMA 1.NP, 1:100

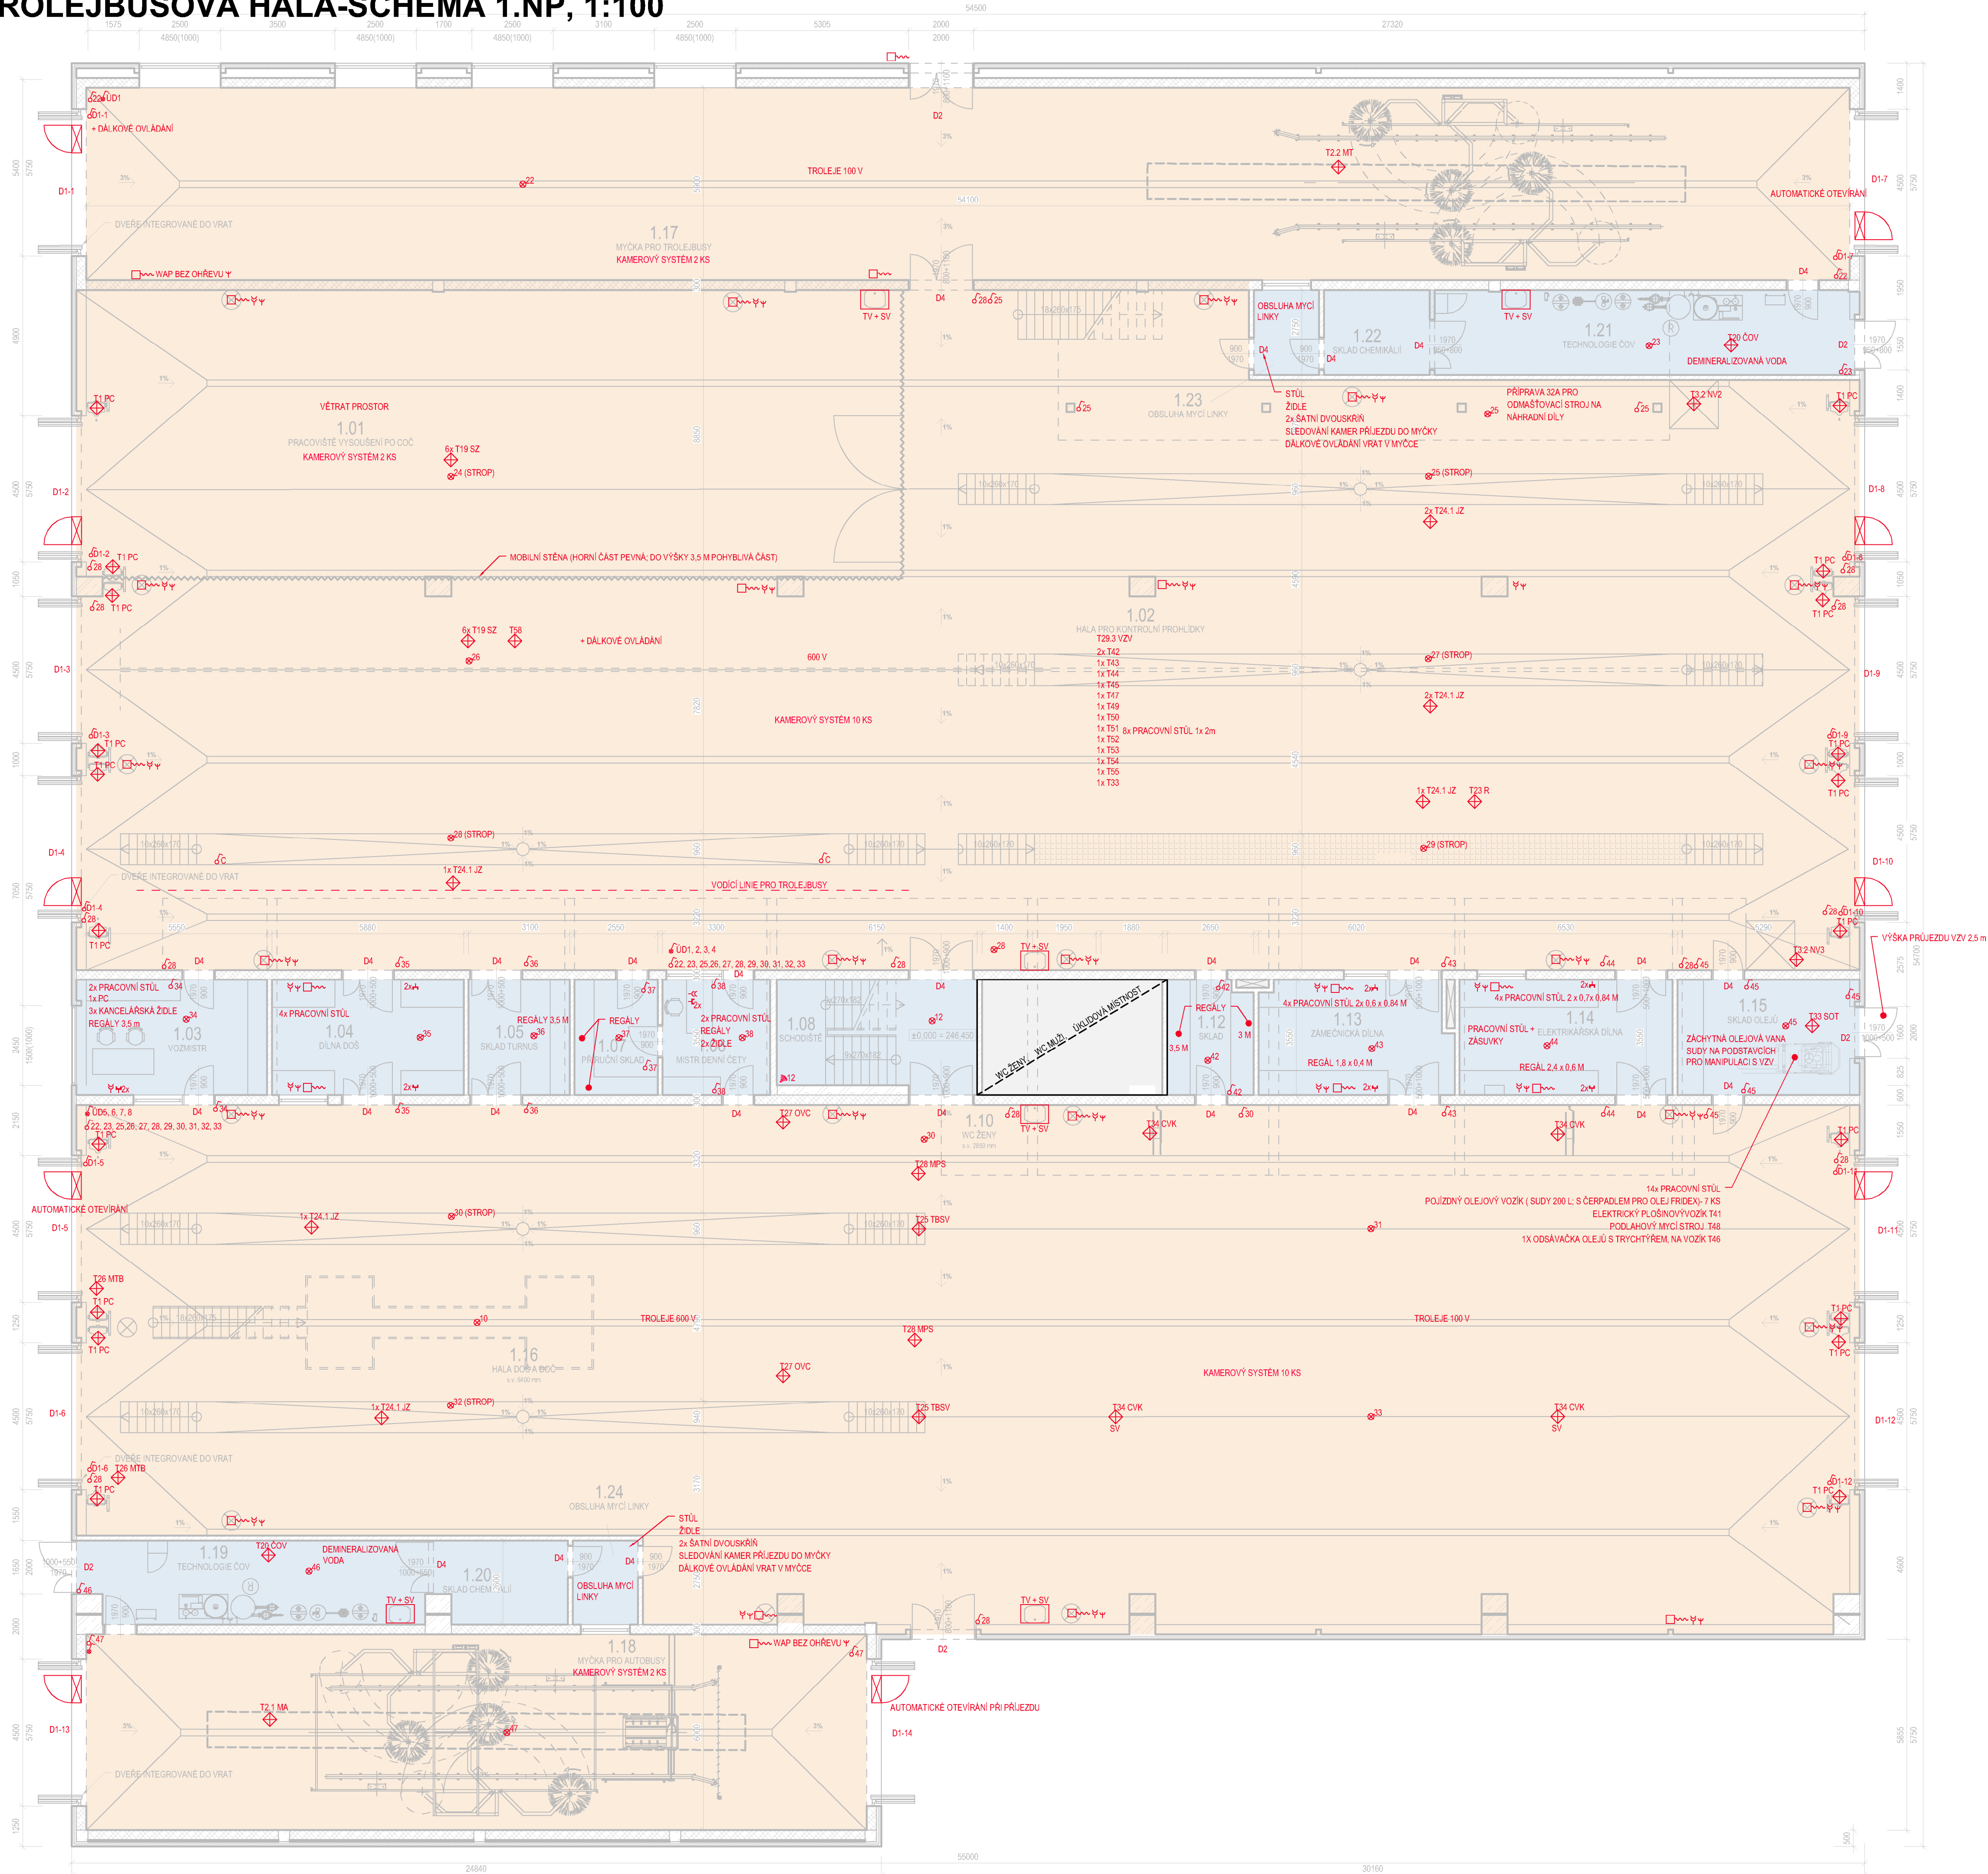

LEGENDA MÍSTNOSTÍ		
OZN.	NÁZEV MÍSTNOSTI	PLOCHA [m²]
1.01	PRACOVNÍSTĚ VYSOUŠENÍ PO ČOV	238,26
1.02	HALA PRO KONTROLNÍ PROHLÍDKY	882,95
1.03	VOZNIŠTĚ	19,55
1.04	DÍLNA DOŠ	20,63
1.05	SKLAD TURBUS	11,01
1.06	MISTR DENNÍ ČETY	11,72
1.07	PŘÍRUČNÍ SKLAD	9,85
1.08	SCHODIŠTĚ	20,62
1.09 - 1.11	WC ŽENY	
	UKLIDOVÁNÍ MÍSTNOSTI	
1.12	SKLAD	9,14
1.13	ZÁMEČNICKÁ DÍLNA	20,52
1.14	ELEKTŘIKÁŘSKÁ DÍLNA	20,52
1.15	SKLAD OLEJŮ	18,63
1.16	HALA DOŠ A DOČ	819,10
1.17	MYČKA PRO TROLEJBUSY	319,19
1.18	MYČKA PRO AUTOBUSY	143,94
1.19	TECHNOLOGIE ČOV	26,73
1.20	SKLAD CHEMIKÁLÍ	10,29
1.21	TECHNOLOGIE ČOV	33,11
1.22	SKLAD CHEMIKÁLÍ	8,44
1.23	OBSLUHA MYČKY LINKY	5,20
1.24	OBSLUHA MYČKY LINKY	5,20
PLOCHA CELKEM		2817,83

- LEGENDA ZNAČEK
- OKRUHY SVÍTIDEL
  - VYPÍNAČ
  - ODPOJOVAČ TRAKCE
  - ZÁSLUVKA DVOUJITÁ 230 V
  - ZÁSLUVKA 400 V
  - DATOVÁ ZÁSLUVKA DVOUJITÁ
  - SNÍMAČ POHYBU
  - ÚDĚX OKRUH TRAKCE
  - TX STLAČENÝ VZDUCH (10 bar bez příměsí vzduchu + 8 bar s příměsí vzduchu)
  - TECHNOLOGICKÉ ZAŘÍZENÍ
  - PODLAHOVÁ KRABICE VČ. DANYCH ZÁSLUVK
  - SIGNALIZACE BEZPĚČEHO STAVU
  - MAGNETICKÝ ZÁMEK
  - TV + SV NEREZOVÝ DŘEZ - TEPLÁ + STUDENÁ VODA

- LEGENDA MATERIÁLŮ
- POHLEDOVÝ ŽELEZOBETON
  - POHLEDOVÉ BETONOVÉ TVÁRNICE
  - STĚNOVÉ IZOLAČNÍ PANELE

LEGENDA MATERIÁLŮ

- POHLEDOVÝ ŽELEZOBETON
- POHLEDOVÉ BETONOVÉ TVÁRNICE
- STĚNOVÉ IZOLAČNÍ PANELE

GENERALNÍ PROJEKTANT	
<b>dkarchitekti s.r.o.</b>	
KRENOVA 409/62, TRNITA, 602 00 BRNO   IČO: 052 90 236   DIČ: CZ 052 90 236	
ARCHITEKT	
ING. ARCH. D. KUDLA	
ZODPOVĚDNÝ PROJEKTANT	HLAVNÍ INŽENÝR PROJEKTU
ING. ARCH. D. KUDLA	ING. T. FRIES
VYPRACOVAL	
BC. A. KUDELOVÁ	

NÁZEV AKCE	
<b>MODERNIZACE VOZOVNY SLATINA</b>	
MÍSTO STAVBY	
HVIEZDOSLAVOVA 749/1A, 627 000 BRNO-SLATINA	
KATASTRÁLNÍ ÚZEMÍ	
SLATINA (612286)	
INVESTOR	
DOPRAVNÍ PODNIK MĚSTA BRNA, A.S.	

ČÁST DOKUMENTACE		
2.KNIHA MÍSTNOSTÍ		
NÁZEV DOKUMENTU:		
<b>TROLEJBUSOVÁ HALA-SCHÉMA 1.NP</b>		
MĚŘÍTKO	VÝŠKA ±0.000 BpV	SEVERKA
1:100	---M. N. M.	↑
KÓD DOKUMENTU - REVIZE	OBJEKT	STUPĚŇ P.
2.8.	SO 102	FIDIC
PÁŘE:	OBLOŽKA ZÁKAZNÍK	DATUM
	2101100	03/2025