


9.2 ZOV-ETAPA II-SITUACE 4,5 MĚSÍCE - DOPRAVA

LEGENDA

- OPLOCENÍ STAVENIŠTĚ
- NEOPLOCENÝ OKRAJ STAVENIŠTĚ
- POHYB TROLEJBUSŮ
- POHYB AUTOBUSŮ
- POHYB ZAMĚSTANCŮ

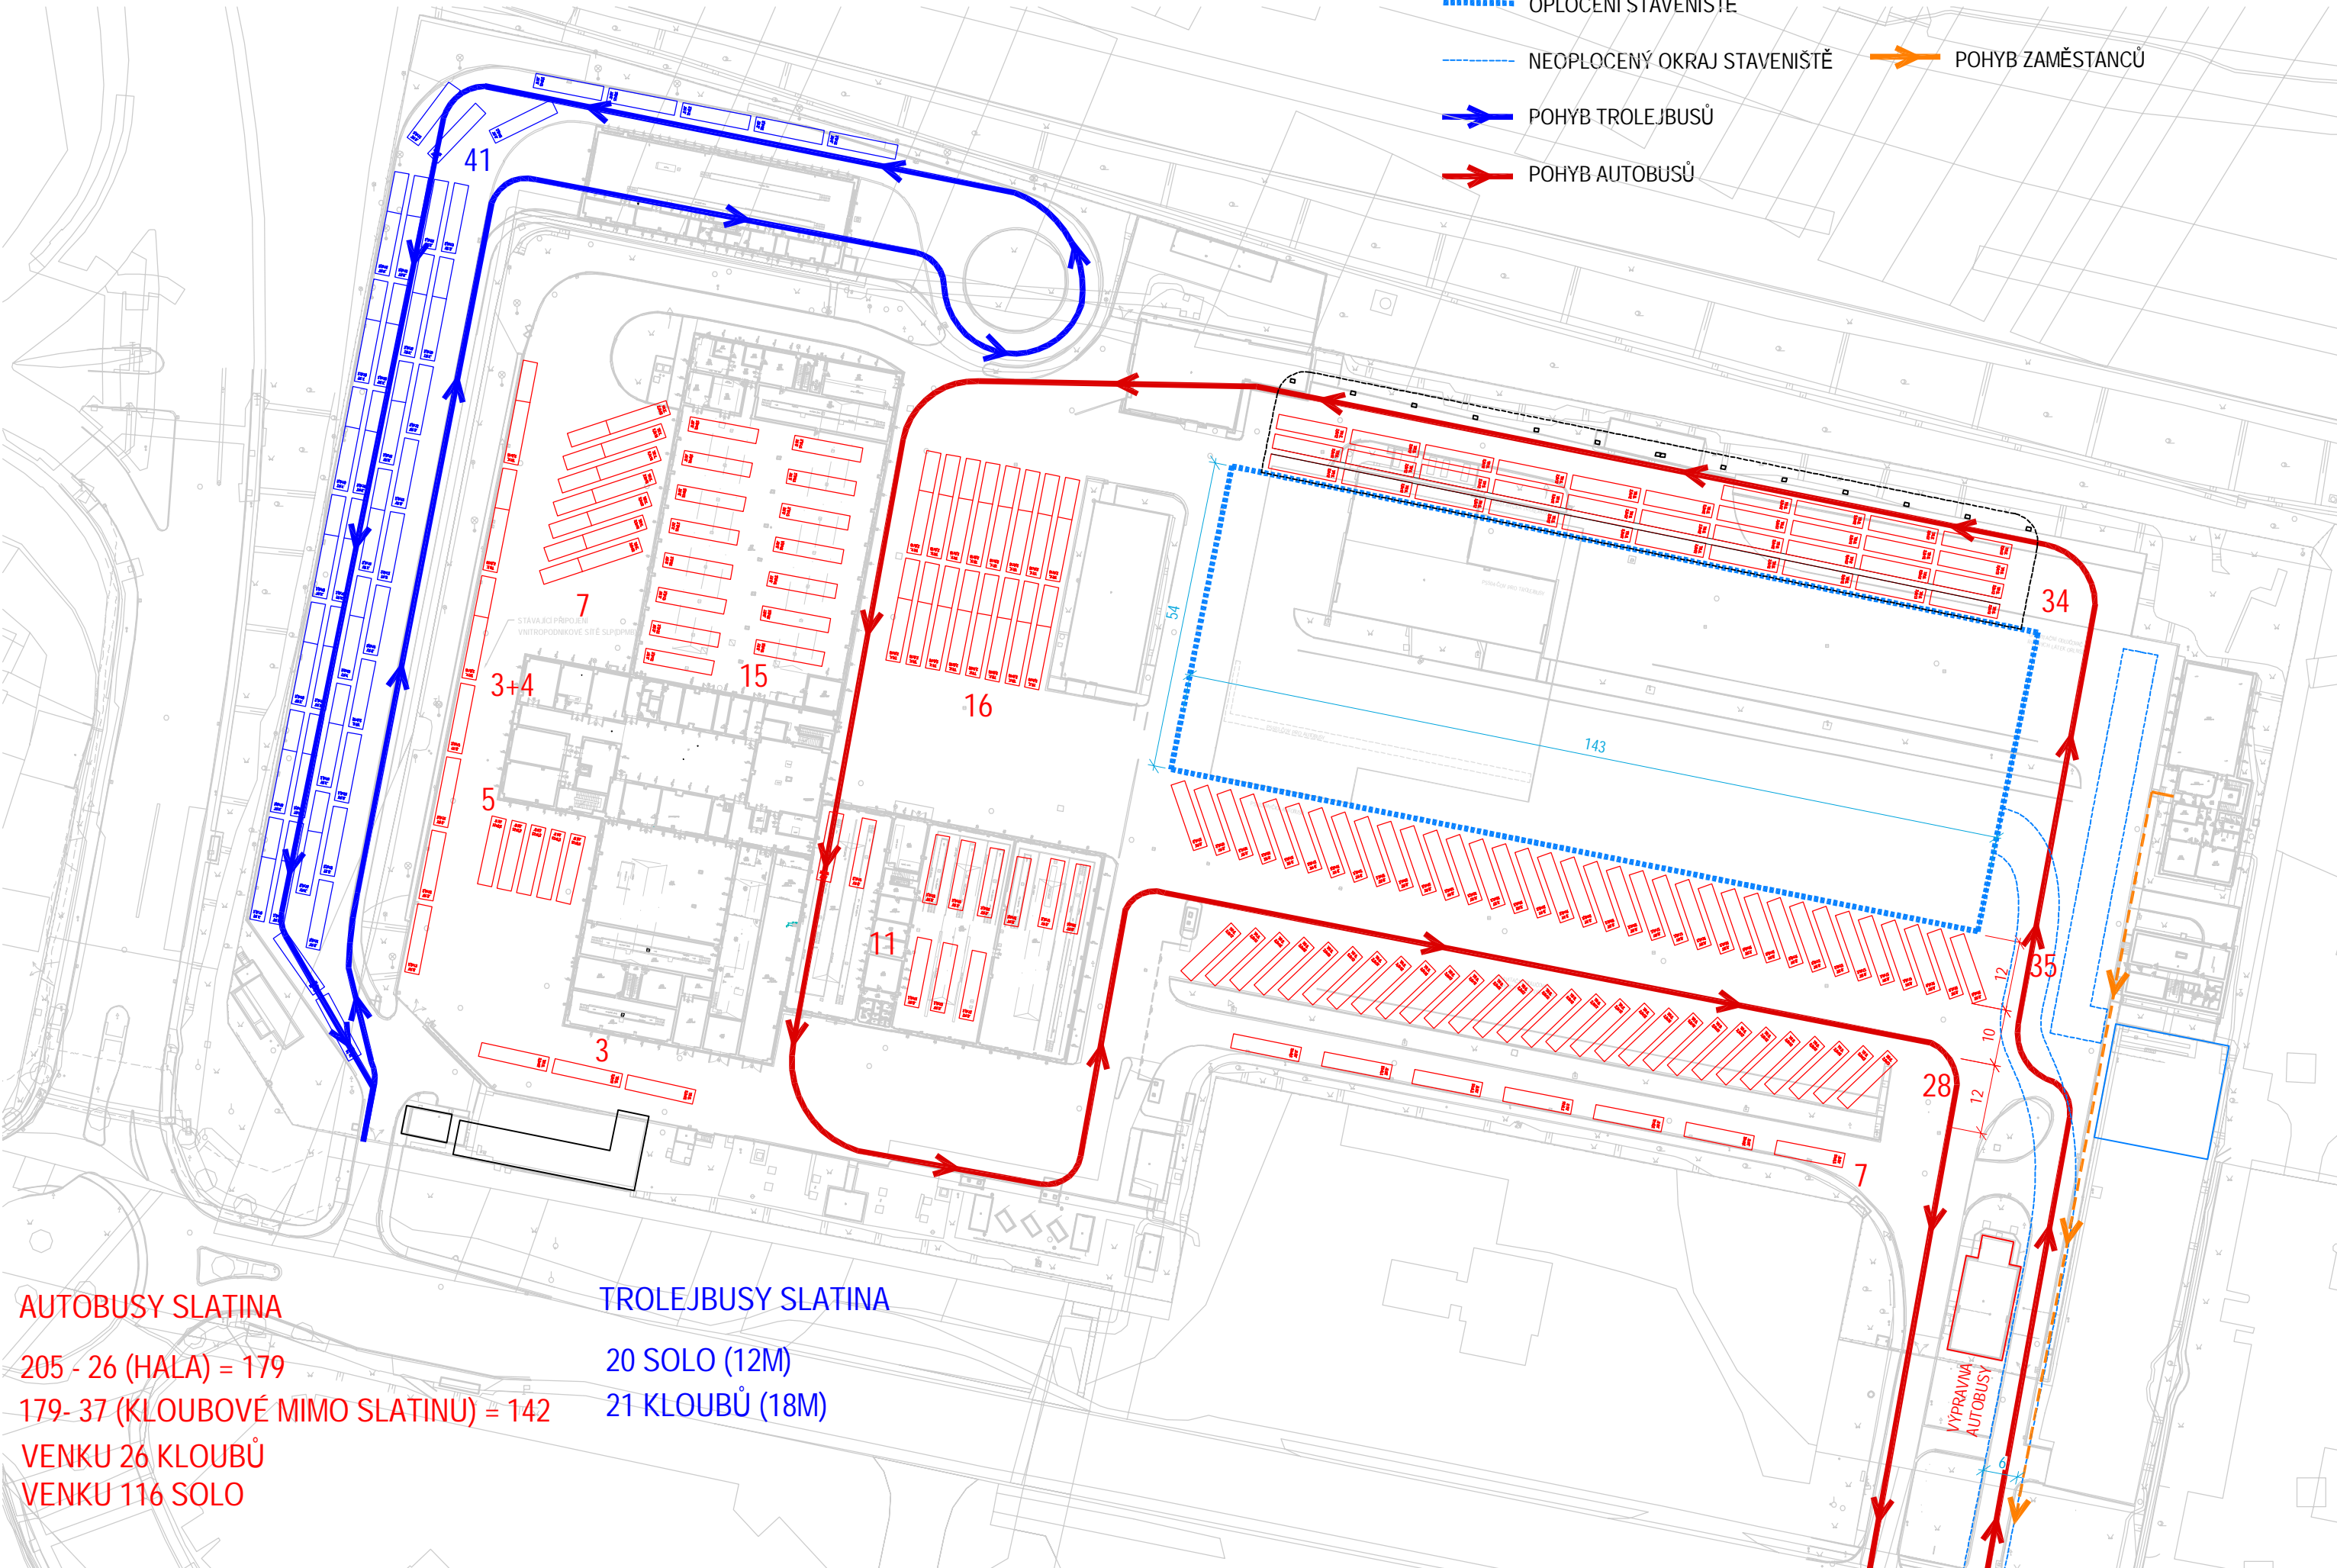

AUTOBUSY SLATINA

205 - 26 (HALA) = 179

179- 37 (KLOUBOVÉ MIMO SLATINU) = 142

VENKU 26 KLOUBŮ

VENKU 116 SOLO

TROLEJBUSY SLATINA

20 SOLO (12M)

21 KLOUBŮ (18M)