


DIAGNOSTICKÁ HALA-SCHÉMA 2.NP, 1:100

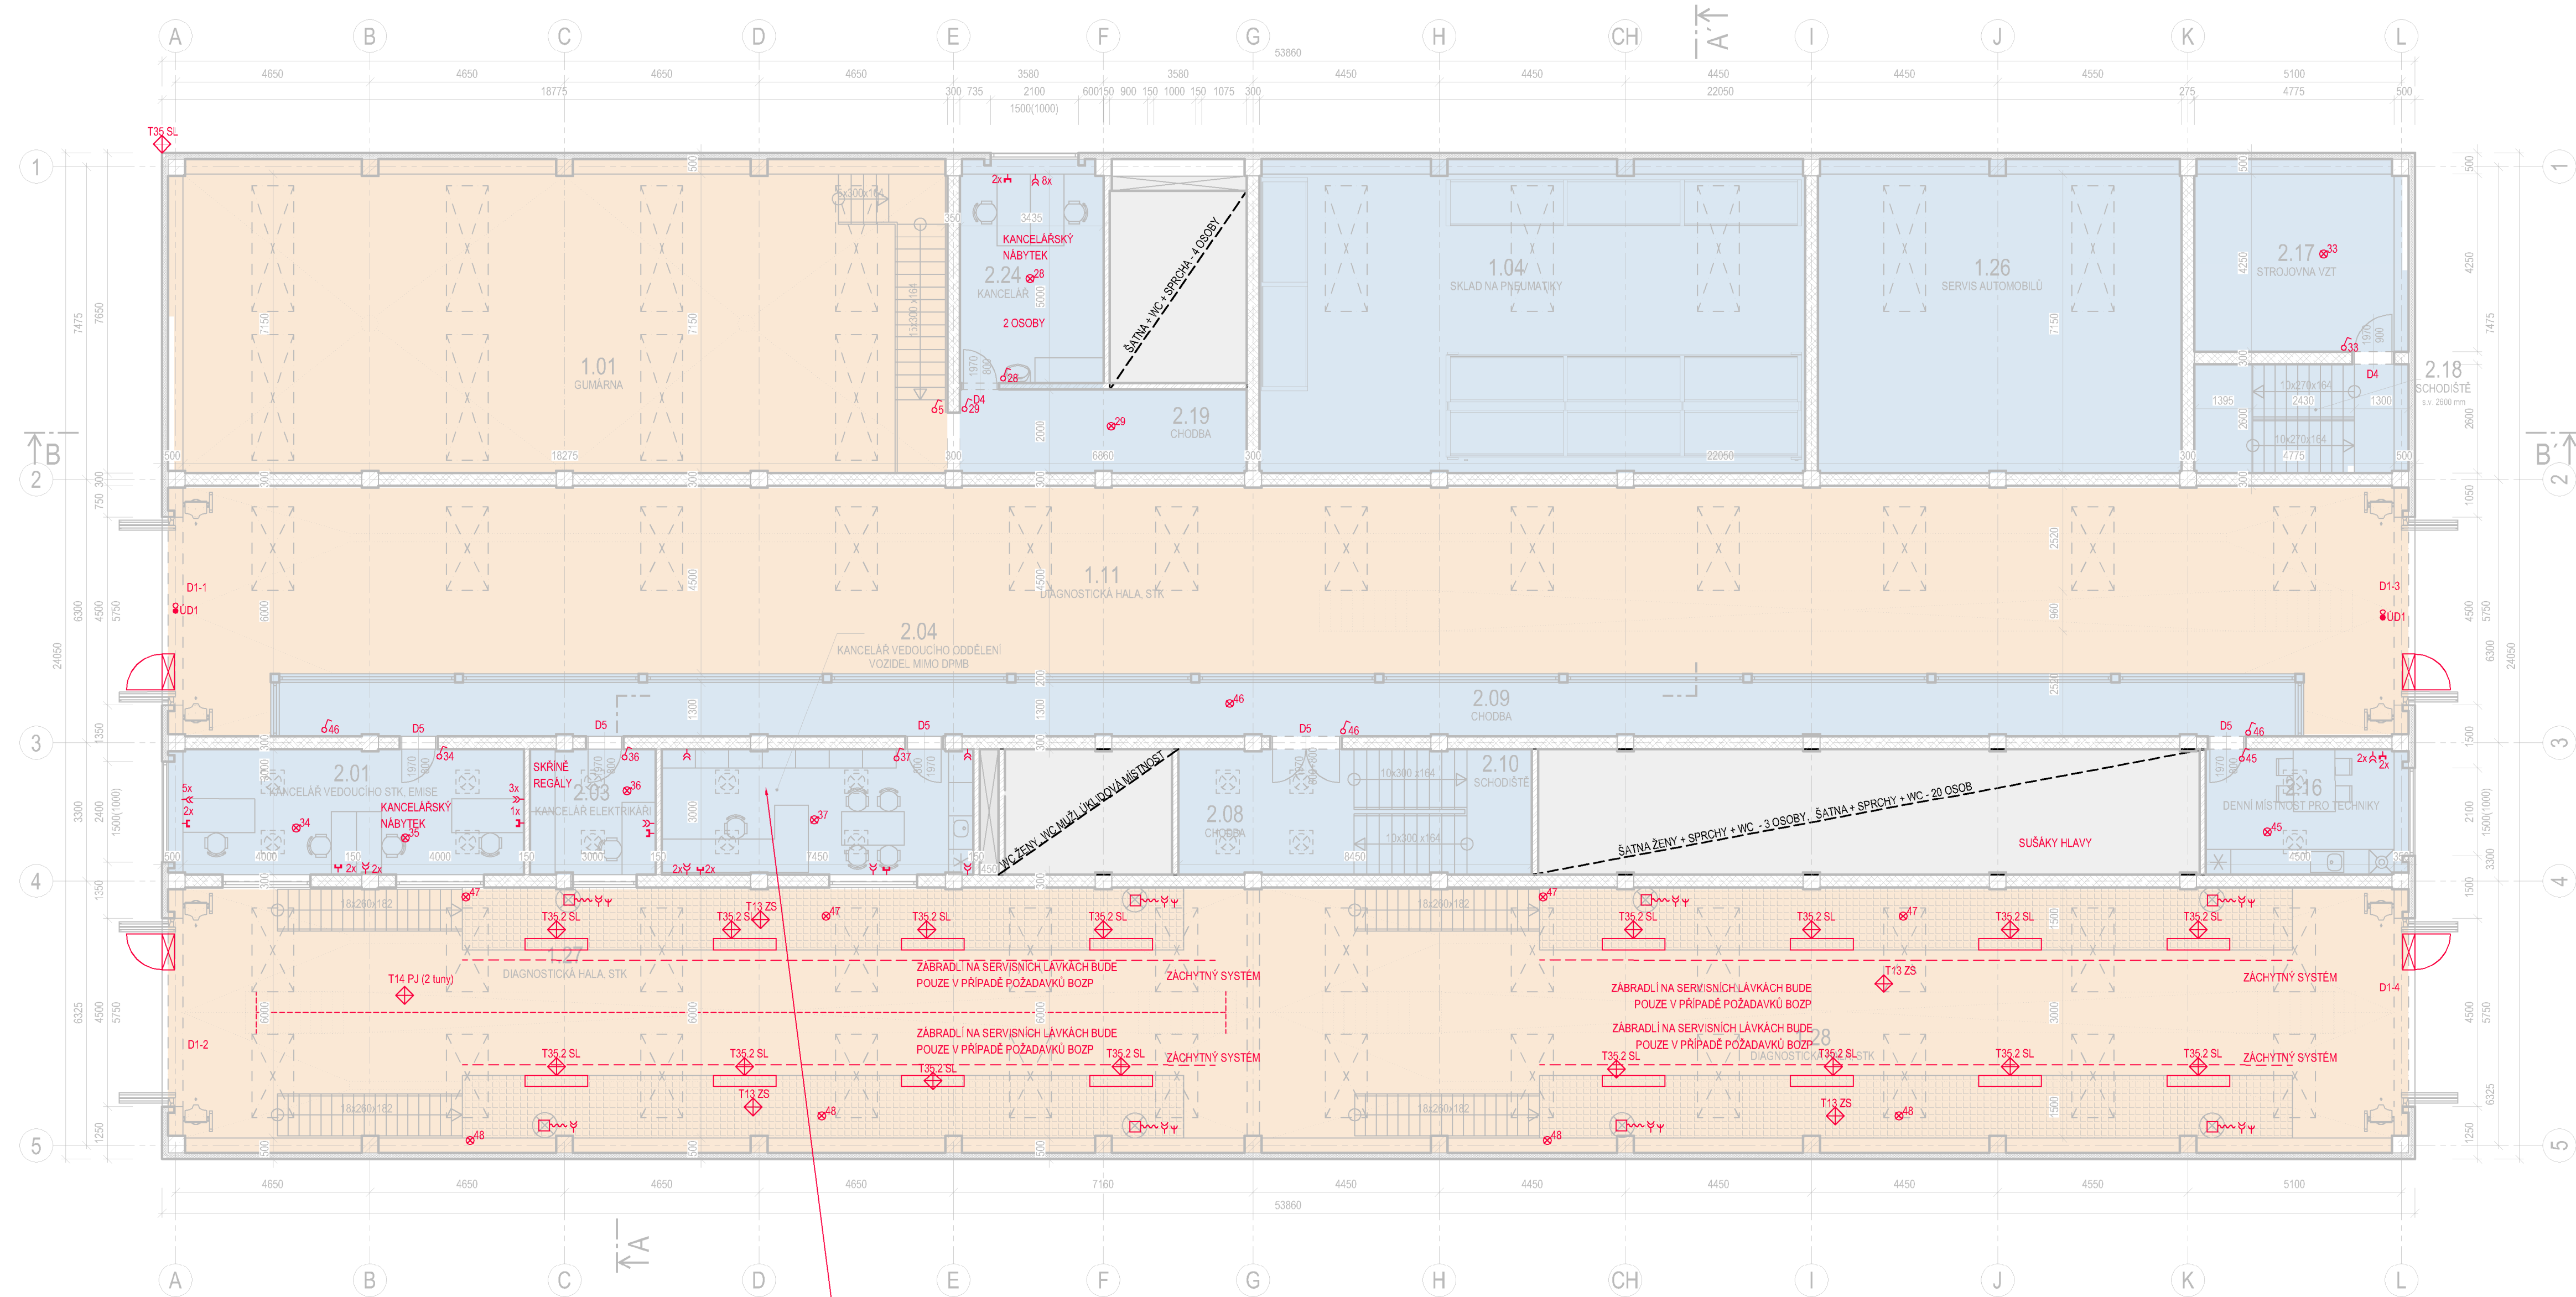

- ROHOVÝ STŮL S PRODLOUŽENÍM DÉLKA CCA 3500 mm x 1600 mm; VČETNĚ VÝSUVNÉ POLICE NA KLÁVESNICI;
- PROSTOR PRO UMÍSTĚNÍ DRŽÁKŮ NA 2 MONITORY;
- 3x KONTEJNERY POD STŮL MIN. S 4 ZÁSUVKAMI;
- 6x V MÍSTNOSTI 2-ZÁSUVKA NA 230V V ROZÍCH A U KANCELÁŘSKÉHO STOLU;
- 3x SÍŤOVÉ ZÁSUVKY DLE POŽADAVKŮ IT DPMB
- 10x SKŘÍNĚ NA PORADÁČE (HORNÍ 1/2 S PROSKLENÝMI DVÍŘKY, SPODNÍ 1/2 S NEPRŮHLEDNÝMI DVÍŘKY) S UZAVÍRATELNÝMI NÁSTAVCI
- ROZMĚRY (MIN. ROZMĚRY SKŘÍNÍ: VÝŠKA 2100 mm x ŠÍŘKA 800 mm x HLOUBKA 450 mm)
- 1x UMÝVADLO S TEPLOU VODOU; PROSTOR NA CHLADNIČKU S MIKROVLNOU TROUBOU
- 5x NÁSTĚNKY MIN. V ROZMĚRU 1200x900 mm
- 2x POLICE NA STĚNÁCH 400x1500 mm
- MÍSTO NA TREZOR
- KANCELÁŘSKÝ STŮL SE 4 ŽIDLEMI

LEGENDA MÍSTNOSTÍ				
	OZN.	NÁZEV MÍSTNOSTI	PLOCHA [m²]	
2 NP	2.01	KANCELAR VEDOUCIHO STK	12.00	
	2.02	KANCELAR VEDOUCIHO EMISE	12.00	
	2.03	KANCELAR ELEKTRIKÁŘI	9.00	
	2.04	KANCELAR VEDOUCIHO ODĚLENÍ VOZIDEL MIMO DPMB	22.35	
	2.05 - 2.07	WC MUŽI	UKLIDOVÁ MÍSTNOST	
		WC ŽENY		
	2.08	CHODBA		12.00
	2.09	CHODBA		259.46
	2.10	SCHODIŠTĚ		13.35
	2.11 - 2.15	SPRCHA		
		WC		
		ŠATNA ŽENY		
		ŠATNA		
		SPRCHA		
		WC		
2.16	DENNÍ MÍSTNOST PRO TECHNIKY		13.50	
2.17	STROJOVNA VZT		20.29	
2.18	SCHODIŠTĚ		12.42	
2.19	CHODBA		13.57	
2.20 - 2.23	ŠATNA			
	SPRCHA			
	PŘEDSÍNKA			
	WC			
2.24	KANCELAR		17.18	
PLOCHA CELKEM			417.12	

- NÁVRH DISPOZICE DOREŠÍ ZHOTOVITEL
- NUTNO DODRŽET DISPOZICI, VNITŘNÍ ROZMĚRY JE MOŽNO PŘÍSPŮBIT
- NUTNĚ DODRŽET DISPOZICI I VNITŘNÍ ROZMĚRY

LEGENDA MATERIÁLŮ

- POHLEDOVÝ ŽELEZOBETON
- POHLEDOVÉ BETONOVÉ TVÁRNICE
- STĚNOVÉ ISOLAČNÍ PANELE

- LEGENDA ZNAČEK
- OKRUHY SVÍTEL
 - VYPÍNAČ
 - ODPOJOVAČ TRAKCE
 - ZÁSUVKA DVOJITÁ 230 V
 - ZÁSUVKA 400 V
 - DATOVÁ ZÁSUVKA DVOJITÁ
 - SNÍMAČ POHYBU
 - OKRUH TRAKCE
 - STLAČENÝ VZDUCH (10 bar bez přímazávání + 8 bar s přímazáváním)
 - TECHNOLOGICKÉ ZAŘÍZENÍ
 - PODLAHOVÁ KRABICE VČ. DANÝCH ZÁSUVEK
 - SIGNALIZACE BEZPĚČEVNOSTNÍHO STAVU
 - MAGNETICKÝ ZÁMEK
 - TV + SV
 - NEREZOVÝ DŘEZ - TEPLÁ + STUDENÁ VODA

GENERALNÍ PROJEKTANT	
dkarchitekti s.r.o.	
KŘENOVA 409/52, TRNITÁ, 602 00 BRNO IČO: 052 90 236 DIČ: CZ 052 90 236	
ARCHITEKT	
ING. ARCH. D. KUDLA	
ZODPOVĚDNÝ PROJEKTANT	HLAVNÍ INŽENÝR PROJEKTU
ING. ARCH. D. KUDLA	ING. T. FRIES
VYPRACOVAL	
BC. ANETA KUDELOVÁ	

NAZEV AKCE	
MODERNIZACE VOZOVNÝ SLATINA	
MÍSTO STAVBY:	
HVÍEZDOSLAVOVA 749/1A, 627 00 BRNO-SLATINA	
KATASTRALNÍ ÚZEMÍ	
SLATINA (612286)	
INVESTOR:	
DOPRAVNÍ PODNIK MĚSTA BRNA, A.S.	

ČÁST DOKUMENTACE		
2.KNIHA MÍSTNOSTÍ		
NAZEV DOKUMENTU:		
DIAGNOSTICKÁ HALA-SCHÉMA 2.NP		
MĚŘÍTKO	VÝŠKA ±0,000 Bp	SEVERKA
1:100	--- M.N.M.	↑
KOD DOKUMENTU - REVIZE:	OBJEKT	STUPEŇ PD
2.12.	SO 104	FIDIC
PARE:	ČÍSLO ZAKÁZKY:	DATUM
	2101100	03/2025