



A PÔDORYS  
1:500

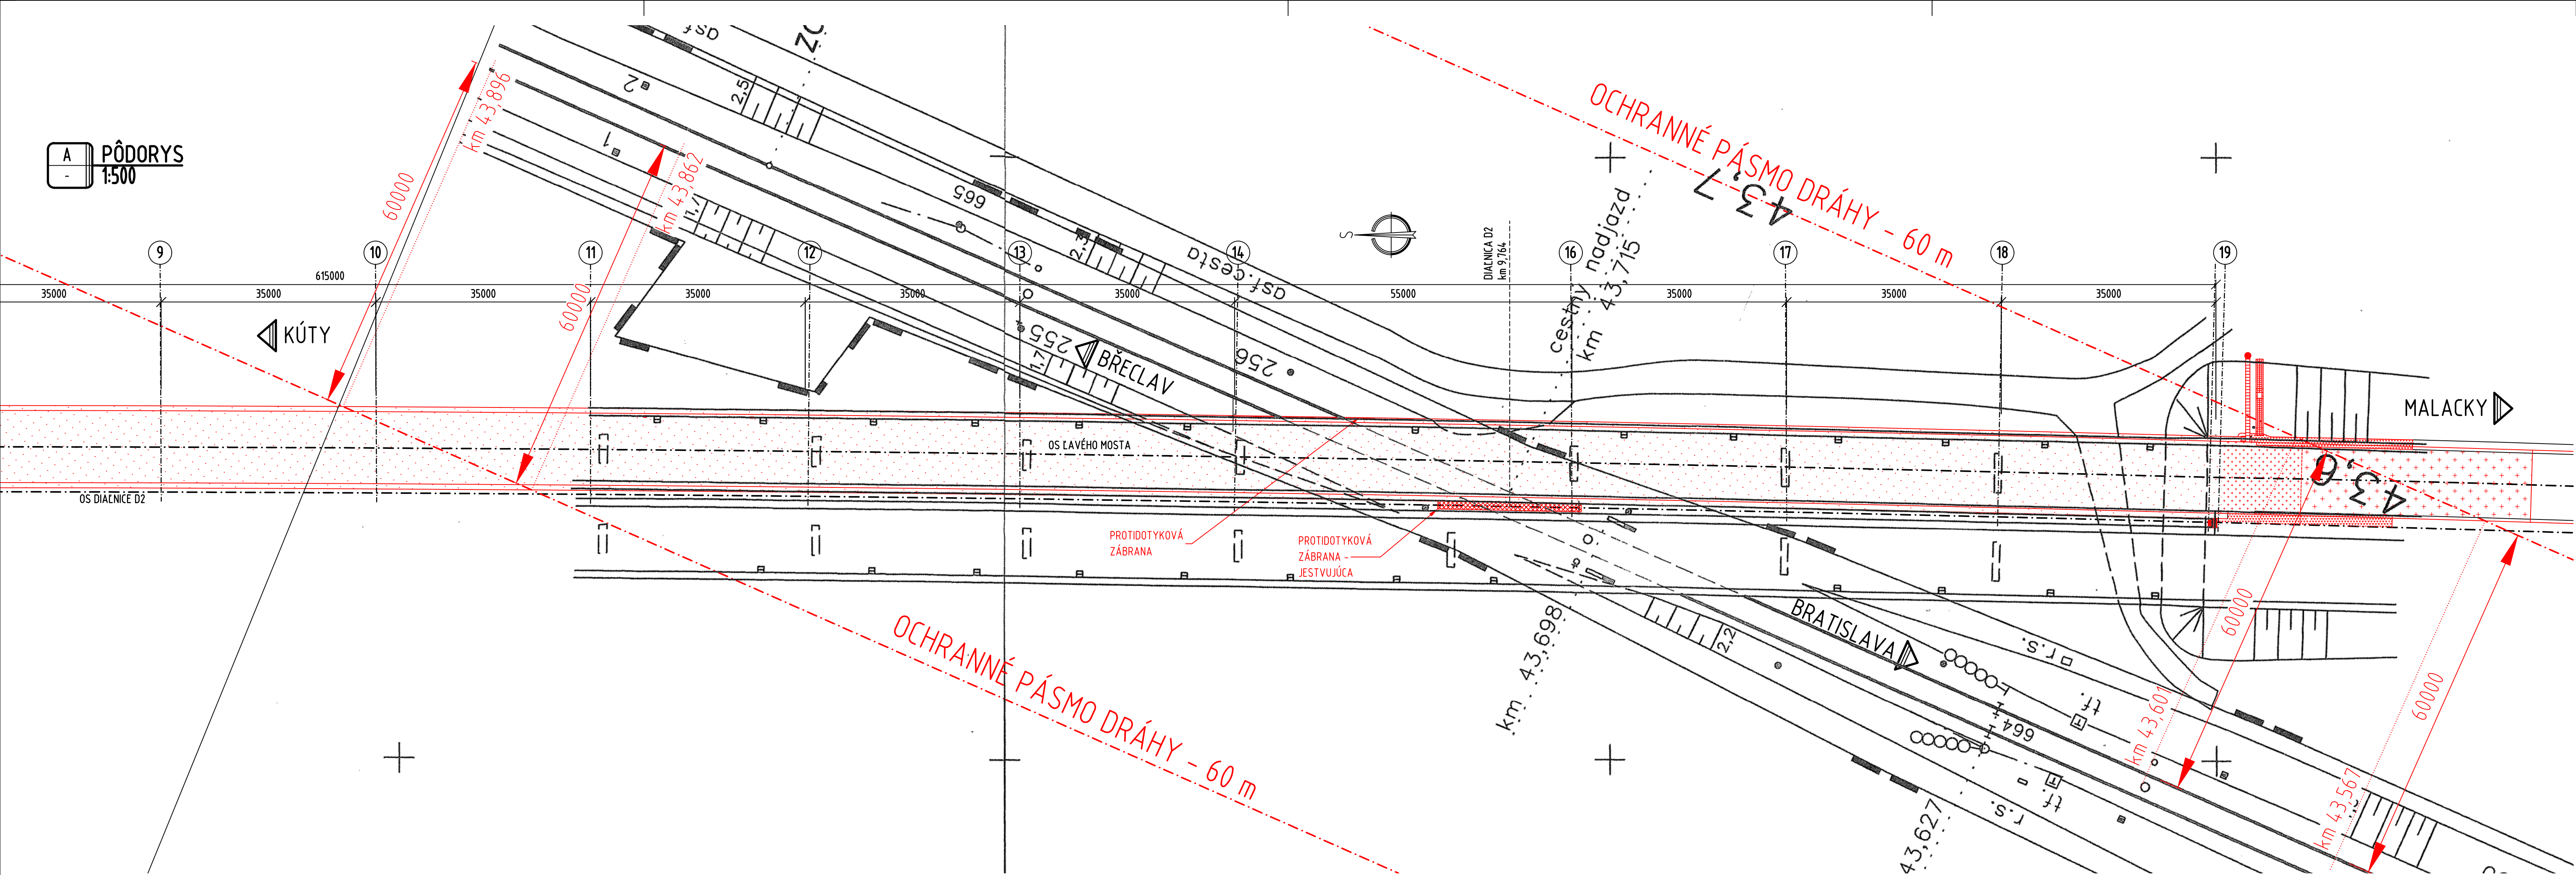

OBJEDNÁVATEL STAVBY



**NÁRODNÁ  
DIAĽNIČNÁ  
SPOLOČNOSŤ**

PEČIATKA A PODPIS

Národná diaľničná spoločnosť, a. s.  
Dúbravská cesta 14, 841 04 Bratislava

VYPRACOVAL Ing. Ľudovít FARKAŠ <i>Falkin</i>		KOORDINÁTOR PROJEKTU Ing. Ľudovít FARKAŠ <i>Falkin</i>		CEMOS	
ZODPOVEDNÝ PROJEKTANT Ing. Ľudovít FARKAŠ <i>Falkin</i>		KONTROLOVAL Ing. František BRILIŠ <i>my</i>			
STAVBA OPRAVA DIAĽNIČNÉHO MOSTA EV. Č. D2-069, ĽAVÝ MOST					
KRAJ TRNAVSKÝ			KATASTRÁLNE ÚZEMIE SEKULE		
OBJEKT		DP			
		POČET A4		5A4	
		MIERKA		1:500	
		ČÍSLO ZÁKAZKY		29/23	
		DÁTUM		04/2024	
PRÍLOHA JEDNOTNÁ ŽELEZNIČNÁ MAPA				SÚPRAVA	ZMENA
ČASŤ		KÓD		PRÍLOHA 3	