PÔDORYS 2.NP – NOVÝ STAV

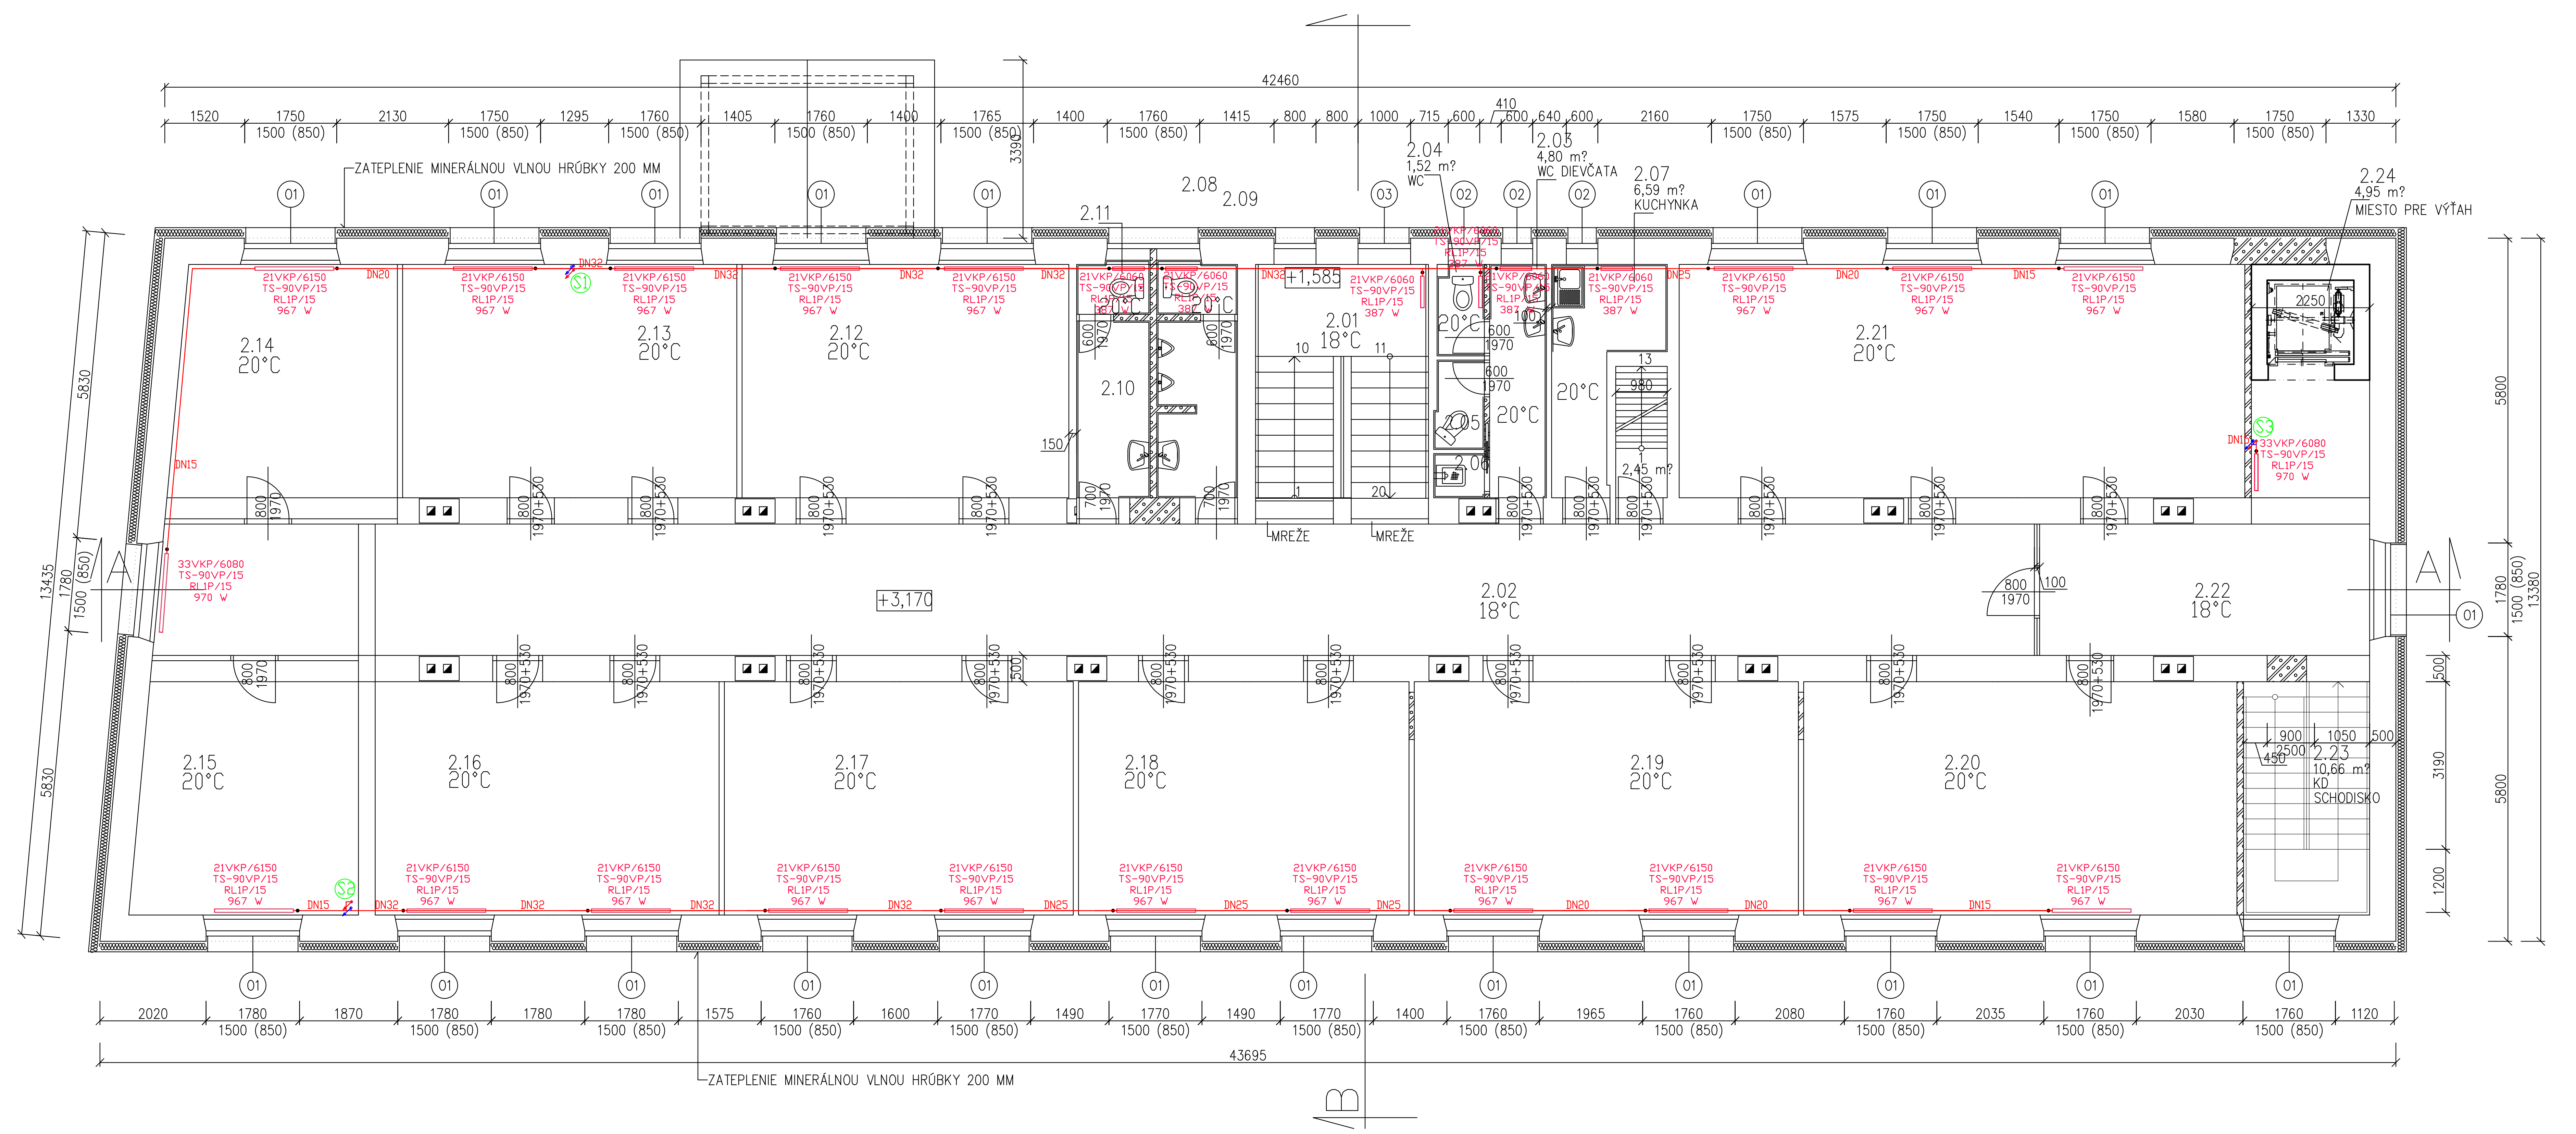

LEGENDA MIESTNOSTÍ:

OZN.M.	NÁZOV MIESTNOSTI	SKLADBA PODLAHY	PLOCHA PODLAHY	PODLAHA	SOKEL	STENY	STROPY	POZNÁMKA
2.01	SCHODISKO	P –	14,67	TERAZZOVÁ DLAŽBA	KERAMICKÝ	VÁPEN–CEMEN STIERKA	VÁPEN–CEMEN. OMIETKA	
2.02	CHODBA	P 1	90,71	KERAMICKÁ DLAŽBA	KERAMICKÝ	VÁPEN–CEMEN STIERKA	VÁPEN–CEMEN. OMIETKA	
2.03	PREDSIEŇ WC DIEVČATÁ	P 4	4,80	KERAMICKÁ DLAŽBA	KERAMICKÝ	VÁPEN–CEMEN STIERKA	VÁPEN–CEMEN OMIETKA	KERAMICKÝ OBKLAD
2.04	WC DIEVČATÁ	P 4	1,52	KERAMICKÁ DLAŽBA	PODLAHOVÁ LIŠTA	VÁPEN–CEMEN STIERKA	VÁPEN–CEMEN OMIETKA	KERAMICKÝ OBKLAD
2.05	WC DIEVČATÁ	P 4	1,58	KERAMICKÁ DLAŽBA	KERAMICKÝ	VÁPEN–CEMEN STIERKA	VÁPEN–CEMEN OMIETKA	KERAMICKÝ OBKLAD
2.06	UPRATOVAČKA	P 4	0,81	KERAMICKÁ DLAŽBA	KERAMICKÝ	VÁPEN–CEMEN STIERKA	VÁPEN–CEMEN OMIETKA	KERAMICKÝ OBKLAD
2.07	KUCHYNKA	P –	6,59	KERAMICKÁ DLAŽBA	PODLAHOVÁ LIŠTA	VÁPEN–CEMEN OMIETKA	VÁPEN–CEMEN. OMIETKA	
2.08	PREDSIEŇ WC CHLAPCI	P 4	5,08	KERAMICKÁ DLAŽBA	PODLAHOVÁ LIŠTA	VÁPEN–CEMEN STIERKA	VÁPEN–CEMEN OMIETKA	KERAMICKÝ OBKLAD
2.09	WC CHLAPCI	P 4	1,46	KERAMICKÁ DLAŽBA	PODLAHOVÁ LIŠTA	VÁPEN–CEMEN STIERKA	VÁPEN–CEMEN OMIETKA	KERAMICKÝ OBKLAD
2.10	PREDSIEŇ WC UČITELIA	P 4	4,71	KERAMICKÁ DLAŽBA	KERAMICKÝ	VÁPEN–CEMEN STIERKA	VÁPEN–CEMEN OMIETKA	KERAMICKÝ OBKLAD
2.11	WC UČITELIA	P 4	1,33	KERAMICKÁ DLAŽBA	PODLAHOVÁ LIŠTA	VÁPEN–CEMEN STIERKA	VÁPEN–CEMEN OMIETKA	KERAMICKÝ OBKLAD
2.12	DIELŇA	P 3	27,61	PVC PODLAHOVINA	KERAMICKÝ	VÁPEN–CEMEN STIERKA	VÁPEN–CEMEN. OMIETKA	
2.13	DIELŇA	P 3	28,24	PVC PODLAHOVINA	KERAMICKÝ	VÁPEN–CEMEN STIERKA	VÁPEN–CEMEN. OMIETKA	
2.14	KABINET	P 3	20,31	PVC PODLAHOVINA	KERAMICKÝ	VÁPEN–CEMEN STIERKA	VÁPEN–CEMEN. OMIETKA	
2.15	SKLAD	P 3	20,10	PVC PODLAHOVINA	KERAMICKÝ	VÁPEN–CEMEN STIERKA	VÁPEN–CEMEN. OMIETKA	
2.16	DIELŇA	P 3	29,06	PVC PODLAHOVINA	KERAMICKÝ	VÁPEN–CEMEN OMIETKA	VÁPEN–CEMEN. OMIETKA	
2.17	DIELŇA	P 3	29,48	PVC PODLAHOVINA	KERAMICKÝ	VÁPEN–CEMEN STIERKA	VÁPEN–CEMEN. OMIETKA	
2.18	DIELŇA	P 3	27,93	PVC PODLAHOVINA	KERAMICKÝ	VÁPEN–CEMEN STIERKA	VÁPEN–CEMEN. OMIETKA	
2.19	DIELŇA	P 3	32,46	PVC PODLAHOVINA	KERAMICKÝ	VÁPEN–CEMEN STIERKA	VÁPEN–CEMEN. OMIETKA	
2.20	DIELŇA	P 3	36,61	PVC PODLAHOVINA	KERAMICKÝ	VÁPEN–CEMEN STIERKA	VÁPEN–CEMEN. OMIETKA	
2.21	LABORATÓRIUM	P 1	47,80	KERAMICKÁ DLAŽBA	KERAMICKÝ	VÁPEN–CEMEN STIERKA	VÁPEN–CEMEN. OMIETKA	
2.22	CHODBA	P 1	21,87	KERAMICKÁ DLAŽBA	KERAMICKÝ	VÁPEN–CEMEN STIERKA	VÁPEN–CEMEN. OMIETKA	
2.23	SCHODISKO	P 1	10,66	KERAMICKÁ DLAŽBA	KERAMICKÝ	VÁPEN–CEMEN STIERKA	VÁPEN–CEMEN. OMIETKA	
2.24	PRIESTOR NA VÝŤAH	P 1	4,95	KERAMICKÁ DLAŽBA	KERAMICKÝ	VÁPEN–CEMEN STIERKA	VÁPEN–CEMEN. OMIETKA	

ÚŽITKOVÁ PODLAHOVÁ PLOCHA: 470,54 M ?

ZASTAVANÁ PLOCHA 596,36 M ?

POZNÁMKY:

- PRED BETONÁŽOU MONOLITICKÝCH DOSIEK VYZNAČIŤ MIESTA PRESTUPOV ROZVODOV ZDRAVOTECHNIKY A VYKUROVANIA A OSADIŤ CHRÁNIČKY
- POD KERAMICKÉ OBKLADY A DLAŽBY V KÚPE?NI, WC – VO VLHKÝCH PRIESTOROCH BUDE REALIZOVANÁ VODOVZDORNÁ NÁTEROVÁ HMOTA, VRÁTANE VŠETKÝCH POTREBNÝCH DETAILOV, AKO NAPRÍKLAD ROHY, KÚTY, NAPOJENIA POTRUBÍ A POD. ŠKÁROVACIA HMOTA BUDE POUŽITÁ POD?A ODPORÚČANIA VÝROBCU – VODOVZDORNÁ.
- VŠETKY ZABUDOVANÉ MATERIÁLY BUDÚ REALIZOVANÉ POD?A TECHNICKÉHO PREDPISU VÝROBCU!
- SADROKARTÓN BUDE V KÚPE?NI POUŽITÝ VODOVZDORNÝ!
- SADROKARTÓN POUŽITÝ V STAVBE BUDE SP?ŇAŤ POŽIADAVKY NA POŽIARNU ODOLNOŠŤ STANOVANÚ V ČASTI PROJEKTU POŽIARNO BEZPEČNOSTNÉ RIEŠENIE STAVBY!
- HYDROAIZOLÁCIA SPODNEJ STAVBY MUSÍ BYŤ RIEŠENÁ PROTIRADÓNOVÁ, VZH?ADOM K TOMU ŽE V PRÍPRAVE PROJEKTU NEBOL RIEŠENÝ RADÓNOVÝ PRIESKUM

LEGENDA MATERIÁLOV:

☐	NOSNÉ EXISTUJÚCE MURIVO Z PLNÝCH PÁLENÝCH TEHÁL HR. 500 MM
▭	NENOSNÉ EXISTUJÚCE MURIVO PRIEČOK
◪ ◪	KOMÍN, EXISTUJÚCI, NEVYUŽÍVANÝ, PÔVODNE NA PEVNÉ PALIVO
▨	NOVÉ MURIVO PRIEČOK Z PÓROBETÓNOVÝCH TVÁRNIC HRÚBKY 100 A 125 MM
▨	DOMUROVANIE NOSNÉHO EXISTUJÚCEHO MURIVA Z PÓROBETÓNOVÝCH TVÁRNIC
☐	VÝŤAHOVÁ ŠACHTA, PLÁNOVANÁ, POD?A SAMOSTATNÉHO PROJEKTU
▤	ZATEPLENIE FASÁDNYM KONTAKTNÝM ZATEP?OVACÍM SYSTÉMOM Z MINERÁLNEJ VLNY HR. 200 MM
🟨	ASANOVANÉ, DEMONTOVANÉ, BÚRANÉ KONŠTRUKCIE
🟥	NOVÉ KONŠTRUKCIE

LP	LAMINÁTOVÁ PODLAHA
PVC	PODLAHOVINA Z PVC
KO	KERAMICKÝ OBKLAD
BM	BETÓNOVÁ MAZANINA
TZ	TERAZZO LIATE / TERAZZOVÁ DLAŽBA
ON	OLEJOVÝ NÁTER
KD	KERAMICKÁ DLAŽBA
800 / 1970+530	PLNÉ DREVENÉ DVERE V OCE?OVEJ ZÁRUBNI, S PRESKLENNÝM NADSVETLÍKOM S DREVENÝM RÁMOM

POZNÁMKY:

–ROZMERY JEDNOTLIVÝCH KONŠTRUKCIÍ UPRESNIŤ PODLA ZAMERANIA PRIAMO NA STAVBE !
–PRI VÝZMANNEJ ODCHYLKE EXISTUJÚCEHO STAVU OD PROJEKTOVEJ DOKUMENTÁCIE KONTULTOVAŤ TÚTO SKUTOČNOSŤ S PROJEKTANTOM !

LEGENDA VYKUROVACÍCH TELIES:

33VKL/6130	Typ vykurovacieho telesa – radiátor Korad 33/ VKL- napojenie bočné – ľavé, VKP – napojenie bočné pravé/ 6-výška radiátora v dm, 130-dĺžka radiátora v cm
TS-90VP/15	Termostatický ventil TS-90V, P-priamy, R-rohový/Dimenzia
RL1P/15	Šrubenie RL1 P-priame, R-rohové/Dimenzia
1577 W	Výkon vykurovacieho telesa (W)

LEGENDA ZNAČENIA:

1.14	Číslo podlažia.číslo miestnosti
20°C	Projektovaná teplota v miestnosti
Ⓢ1	Číslo stúpačkovej vetvy
DNXX	bezošvé zvárané, alter. Uhlíkové lisované potrubie dimenzie DNXX- neizolované

Vypracoval: Ing. Lenka Chomjaková	Zodp. projektant: Ing. Peter Rákoš	Hlavný projektant: Ing. Peter Rákoš
Stupeň:	Projekt pre realizáciu stavby	
Investor:	Banskobystrický samosprávny kraj, Námestie SNP 23/23, 974 01 Banská Bystrica	
Názov projektu:	**Spojená škola Poltár - Modernizácia poľnohospodárstva a návrat k sklárskym tradíciam**	
Stavba/prevádzkový súbor:	SO 01 - Revitalizácia sklárstva, Vykurovanie	
Miesto stavby:	p.č. 2343/2, kat. územie: Poltár	
Názov výkresu:	Pôdorys - II.NP	

D&T
Development & Technologic Solutions

D&T Solutions, s.r.o.
www.dtsolutions.sk
tel. 0903594910

Číslo zákazky: 2023 03	Formát: A1
Dátum: 05.2023	
Mierka: 1:70	Príloha: 02

AUTORSKÁ OCHRANA:
AKÉKOĽVEK ZMENY, DOPLNKY, PREKRESLOVANIE ALEBO ROZMNOŽOVANIE TEJTO DOKUMENTÁCIE JE V ZMYSLE AUTORSKÉHO ZÁKONA BEZ SÚHLASU NEPRÍPUSTNÉ. TÁTO DOKUMENTÁCIA MôŽE BYŤ POUŽITÁ NA REALIZÁCIU JEDINEJ STAVBY!