


PÔDORYS KONŠTRUKCIE KROVU – STARÝ STAV

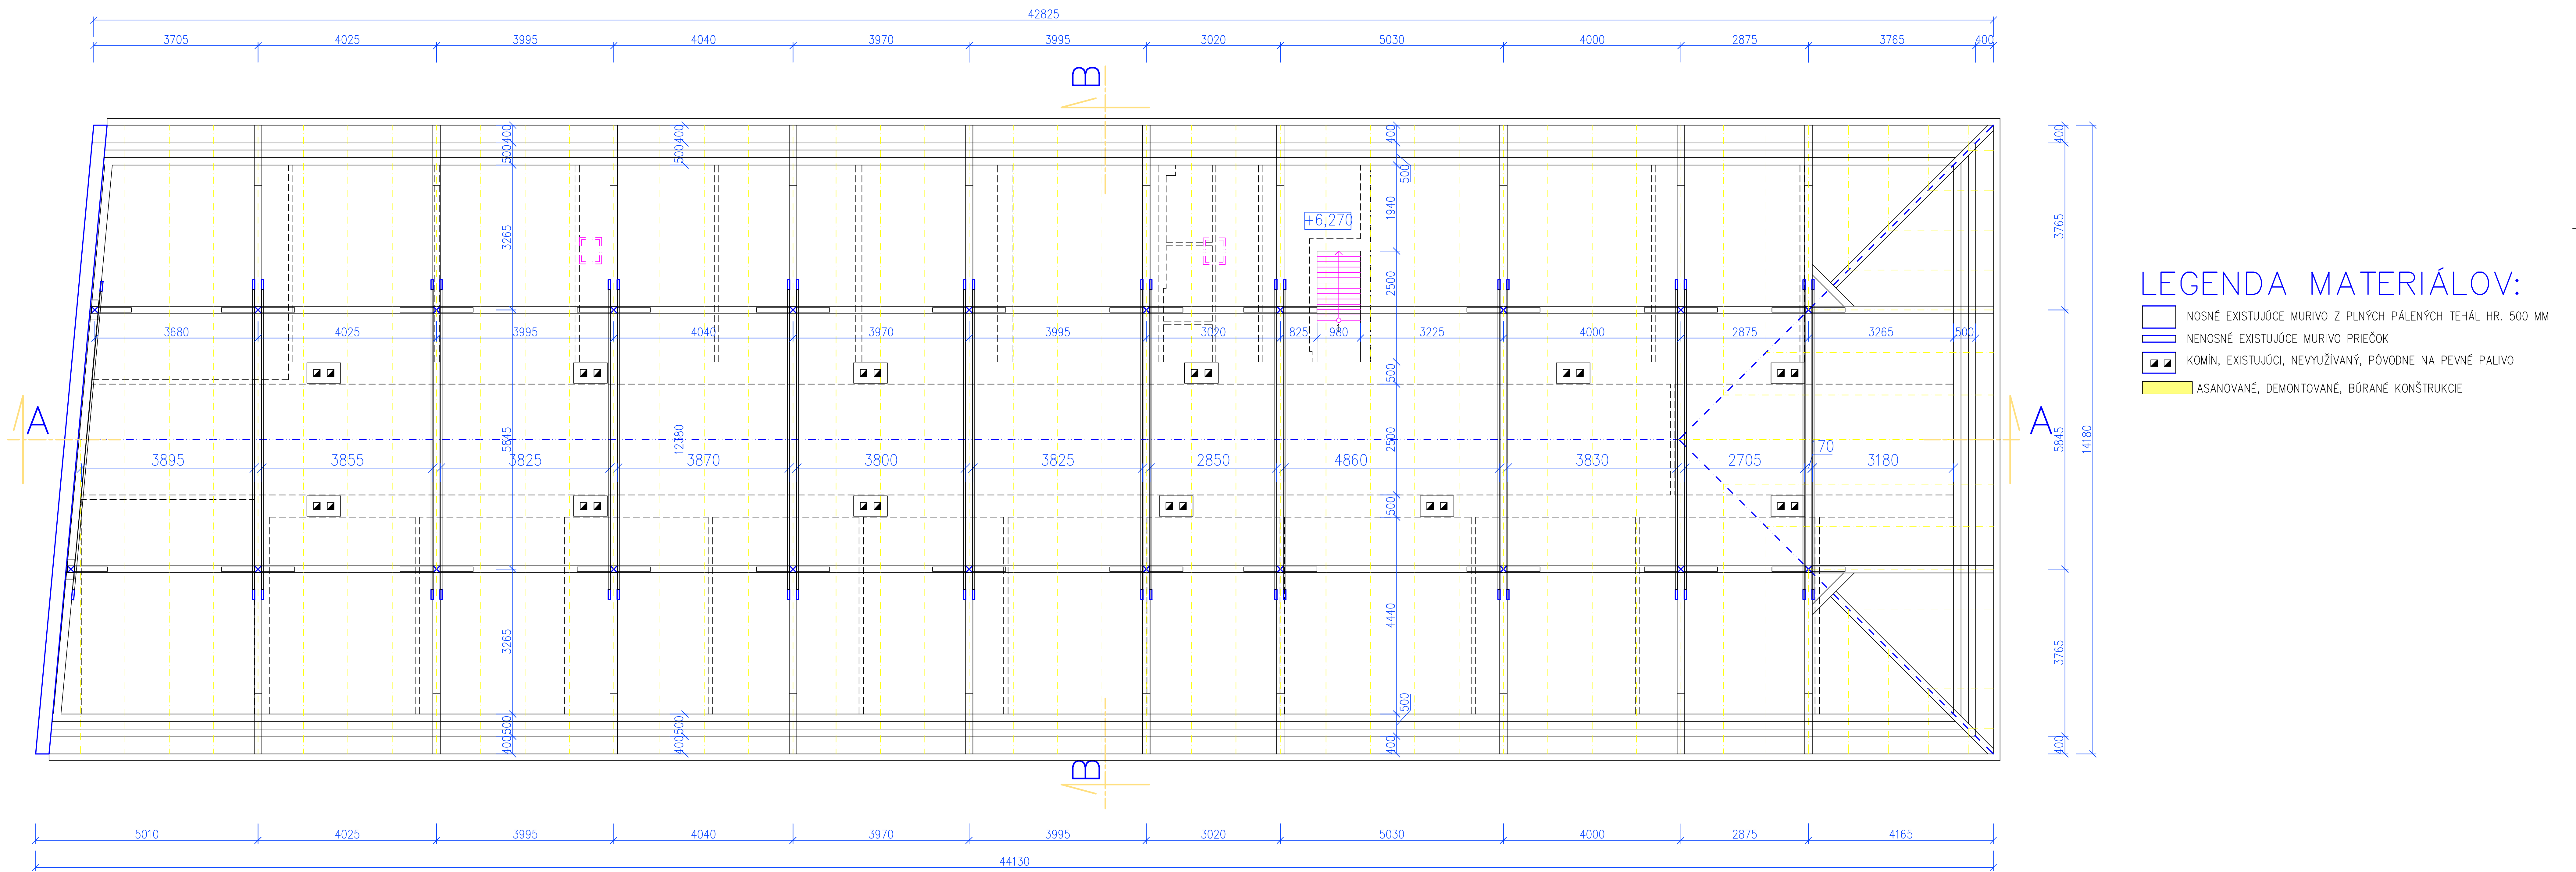

S0\_01 Revitalizácia sklárstva  
±0,000 = PODLAHA 1.NP

ZODP. PROJEKTANT:	VYPRACOVAL:	LÁMER spol. s r.o.
Ing. Ľubomír Lámer	Ing. Ľubomír Lámer	MALOHONTSKÁ 1546/6 744 20 800 532 527
STAVEBNÍK:	Banskobystrický samosprávny kraj, Námestie SNP 23/1	744 20 800 532 527
MIESTO STAVBY:	p.č. 2343/2, k.ú.: obec: Paltár, okres: Paltár	Č. ZÁKAZKY: S0-01
STUPEŇ:	PROJEKT PRE STAVEBNÉ POVOLENIE A REALIZÁCIU	13/2023
NÁZOV STAVBY:	SPOJENÁ ŠKOLA PALTÁR - MODERNIZÁCIA POĽNOHOSPODÁRSTVA A NÁVRAT K SKLÁRSKYM TRADÍCIAM	
PROFESIA:	ARCHITEKTONICKO-STAVEBNÉ RIEŠENIE STAVBY	MIERKA: Č. VÝKRESU:
OBSAH VÝKRESU:	PÔDORYS KONŠTRUKCIE KROVU – STARÝ STAV	1:75 4.