



LEGENDA MIESTNOSTÍ

OZNAČENIE	NÁZOV MIESTNOSTI	PLOCHA (m2)	POZNÁMKY
0.01	Odborná dielňa	172,70	
0.02	Kotolňa	77,00	
0.03	Ostatné priestory 1.PP	1 035,33	
		1 285,03 m²	

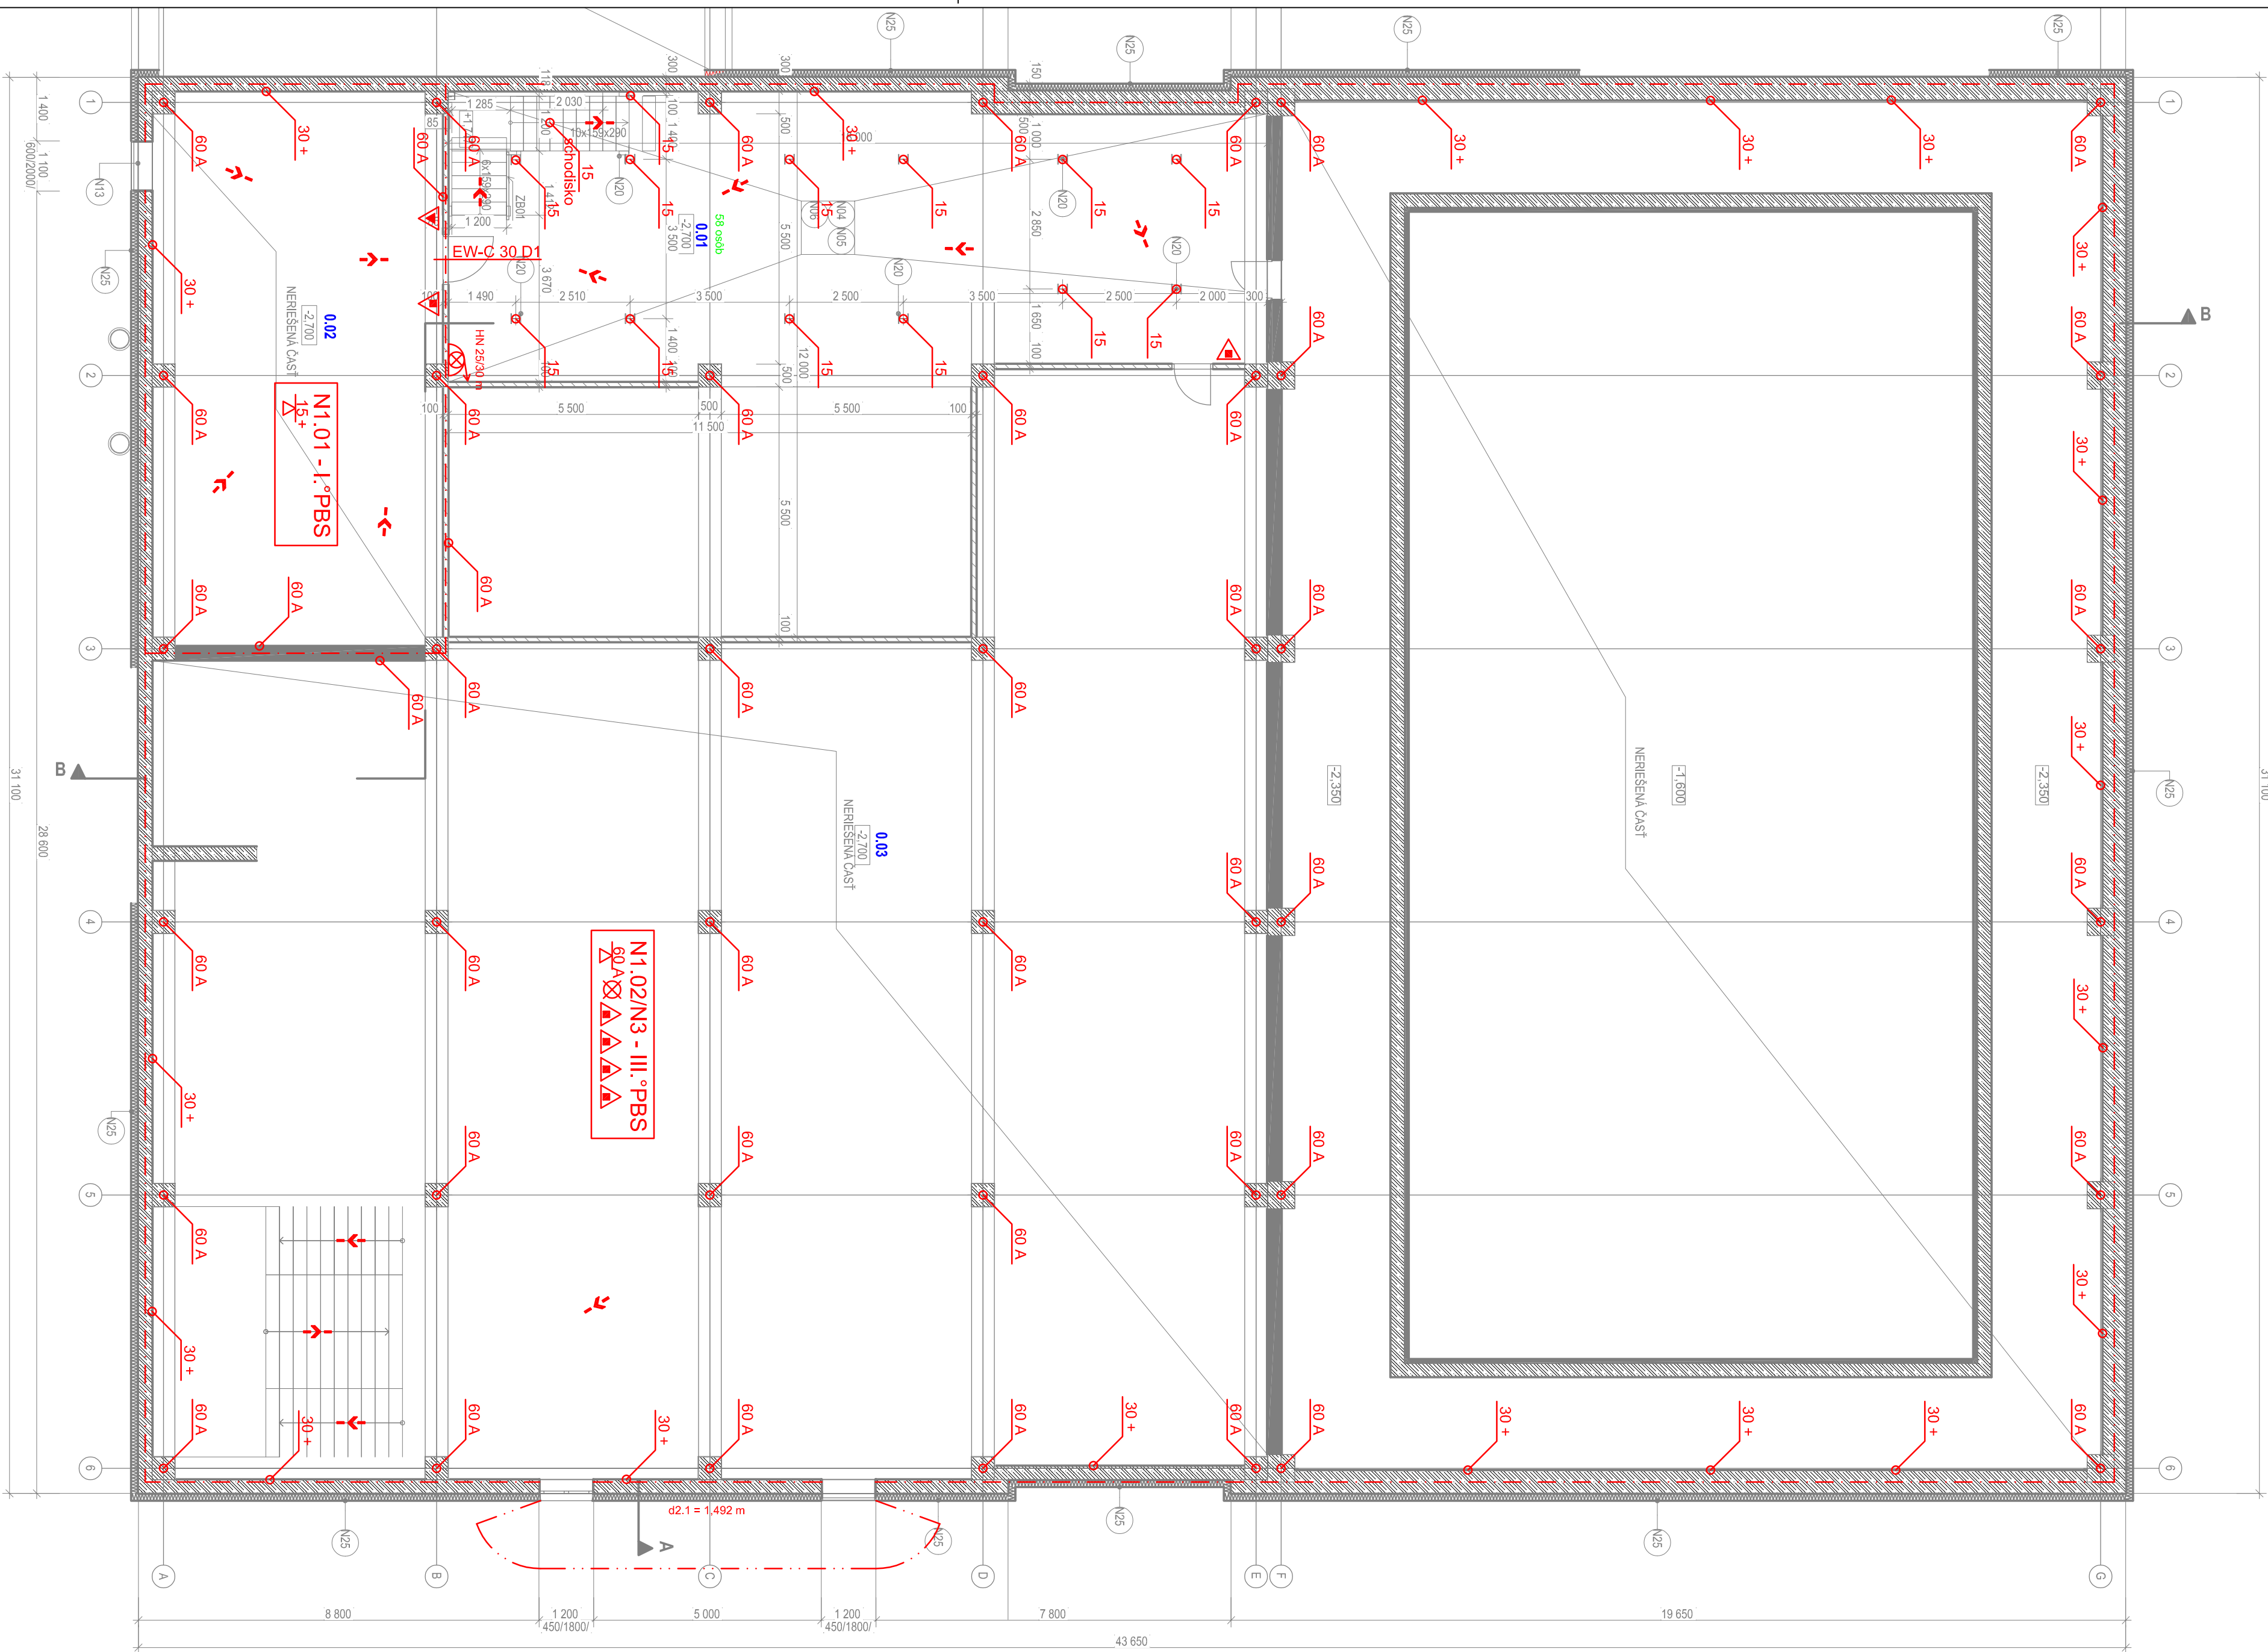

LEGENDA ZNAČIEK POŽIARNEJ OCHRANY

- SMER ÚNIKU
- VÝCHOD NA VOLNÉ PRIESTRANSTVO
- PRÁŠKOVÝ PRENOSNÝ HASIACI PRÍSTROJ 6 kg
- CO₂ PRENOSNÝ HASIACI PRÍSTROJ 5 kg
- POŽIARNÝ ÚSEK VYBAVENÝ NUDZOVÝM OSVETLENÍM
- POŽIARNE NEBEZPEČNÝ PRIESTOR
- POŽIARNE DELIACE STAVEBNÉ KONŠTRUKCIE
- POŽIARNE NEBEZPEČNÝ PRIESTOR
- HADICOVÝ NAVIAK
- NÁSTENNÝ HYDRANT
- PODZEMNÝ HYDRANT
- POŽIARNA ODOLNOSŤ STROPNEJ KONŠTRUKCIE
- POŽIARNÝ UZÁVER EW 30 minút
- VYBAVENÝ SAMOZATVÁRAČIM ZARIADENÍM
- POŽADOVANÁ POŽIARNA ODOLNOSŤ ZVISLÝCH KONŠTRUKCIÍ
- POŽIADAVKY NA STAVEBNÚ KONŠTRUKCIU
- KOORDINÁTOR SAMOZATVÁRANIA

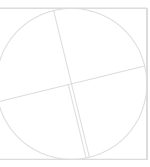

sever

196,90

m 1:100, ± 0,000

paré

podpis a podpis

staviteľník
generálny projektant
zodpovedný projektant
autor
vyracoval
kontroloval
profesia
názov stavby
miesto stavby
stavby objekt
názov výkresu

BBSK, Námestie SNP 23/23, 974 01 Banská Bystrica
VISIA s.r.o., Sladkovcova 2052/50A, 927 01 Šala
Ing. Ladislav Chramich
Ing. Arch. Michal Babinec, Ing. Arch. Šimon Rusina
Peter Evetke
FISOB s.r.o., Štúrova 482/43, 962 01 Vráble
Peter Evetke
SOŠ Technická Lucenec - novostavba edukačného centra,
rekonštrukcia objektu školy a spoločenského objektu
SOŠ Technická, Dukelských Hrdinov 2, 984 01
Podgorjský objekt

196,90

m 1:100, ± 0,000

paré

podpis a podpis

00
24.8.2023
DSPAR
12/2023
101C000623

1:100
6x44
02

196,90

m 1:100, ± 0,000