


PÔDORYS 1.NP - nové konštrukcie 1:100

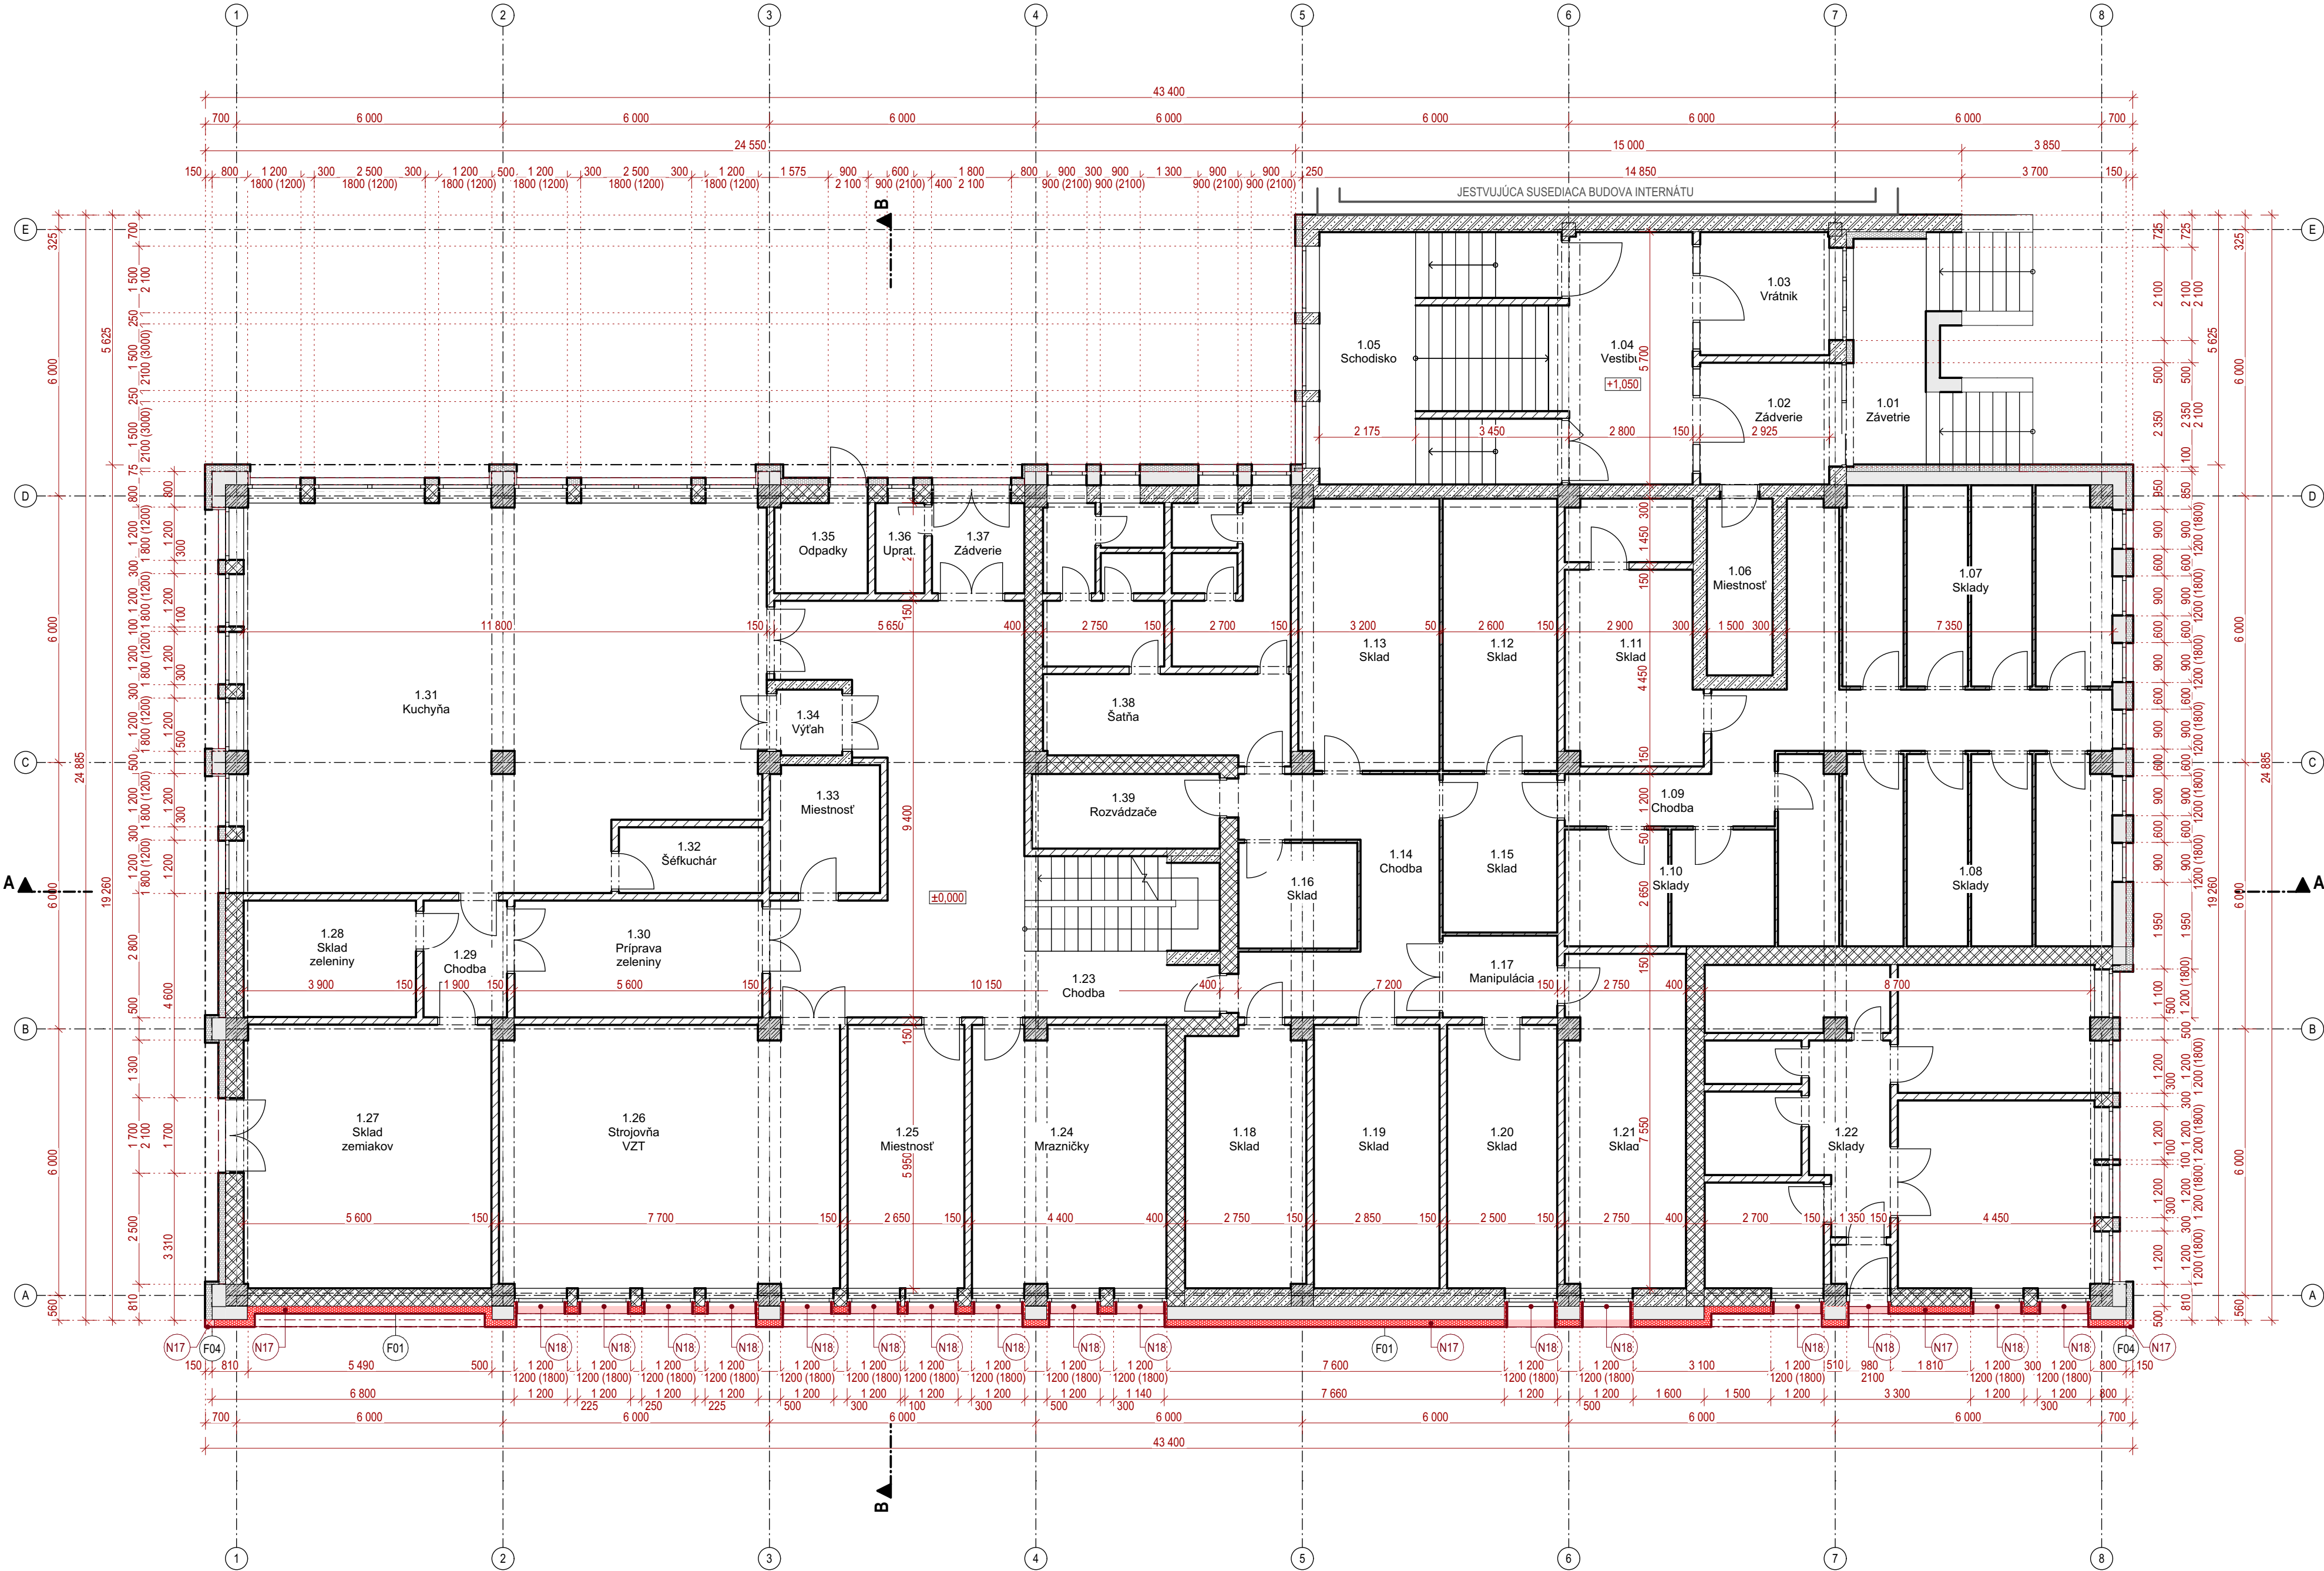


OZN.	POPIS PRÁCE
N17	Zateplenie objektu kontaktným zateplovacím systémom ETICS, viď. skladby konštrukčných vrstiev
N18	Osadenie nových exteriérových parapetov z dôvodu zateplenia, viď. výkaz klampiarskych prvkov

LEGENDA MATERIÁLOV

- Jestv. železobetón, nosné konštrukcie - stĺpy, stropné panely, prievlaky, stúžidlá
- Jest. stenové panely, hr. 300 mm
- Jest. obvodové pórobetónové tvárnice - prístavba, hr. 300 mm
- Jest. vnútorné pórobetónové priečky, hr. 150, 100 mm
- Jestv. tepelná izolácia - zateplenie obvodovej steny, hr. 150mm
- Nové konštrukcie - navrhované materiály
- Navrhované zateplenie objektu kontaktným zateplovacím systémom s tepelnou izoláciou z expandovaného polystyrénu (napr. EPS 70F), hr. 150mm
- Navrhované zateplenie objektu kontaktným zateplovacím systémom s tepelnou izoláciou z extrudovaného polystyrénu (napr. STYRODUR 2800C), hr. 150mm - soklová časť
- Navrhované zateplenie objektu kontaktným zateplovacím systémom s tepelnou izoláciou z kamennej vlny (napr. ISOVER TF), hr. 150mm - požiarna zábrana
- Navrhované konštrukcie v pohľade

SCHÉMA AREÁLU SOŠ

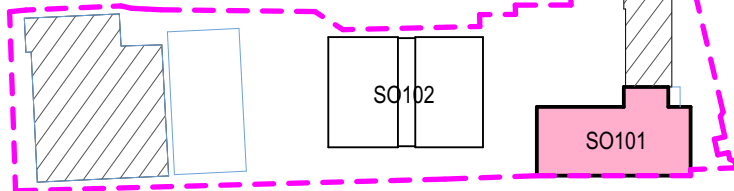

POZNÁMKY

Všetky navrhované vlastnosti materiálov je možné nahradiť obdobnými materiálmi s rovnakými stavebnotechnickými a fyzikálnymi vlastnosťami iných certifikovaných výrobcov.
Podrobnosti oľahod navrhovaných nosných konštrukcií viď časť PD: "STATIKA"
Stavebné úpravy pre inštalácie (prieryzy, prestupy, drážky) viď príslušné časti PD profesií (ZTI, EI, UK)
Každú zmenu oproti tomuto projektu je nutné odsúhlasiť so zodpovedným projektantom.
Projektanti nezodpovedajú za chyby vzniknuté nedodržaním náplne a pokynov tejto PD,
preto je potrebné každú zmenu vopred konzultovať s projektantmi.
Projekt počítať, zverejniť, rozmnožiť, používať na účely inej stavby,
výpisy alebo kopie bez písomného súhlasu autorov je porušenie platných práv!



stavebník	BBSK, Námestie SNP 23/23, 974 01 Banská Bystrica		VISIA
generálny projektant	VISIA s.r.o., Sládkovičova 2052/50A, 927 01 Šaľa		
zodpovedný projektant	Ing. Ladislav Chatrnúch	číslo revízie	
autor	Ing. Ladislav Chatrnúch	dátum revízie	
vypracoval	Ing. Mário Chlaň, Ing. Juraj Beňo	stupeň	
kontroloval	Ing.arch. Patrik Morvaj	dátum	DSPaR
profesia	architektúra	číslo zákazky	10/2023
názov stavby	SOŠ Technická Lučenec - novostavba edukačného centra, rekonštrukcia objektu školy a spoločenského objektu		101CC080623
miesto stavby	SOŠ Technická, Dukelských Hrdinov 2, 98 401 Lučenec		mierka 1:100
stavebný objekt			formát 735x420
názov výkresu	PÔDORYS 1.NP - nové konštrukcie	číslo výkresu	D1-101-31