


PÔDORYS 2.NP - nové konštrukcie 1:100

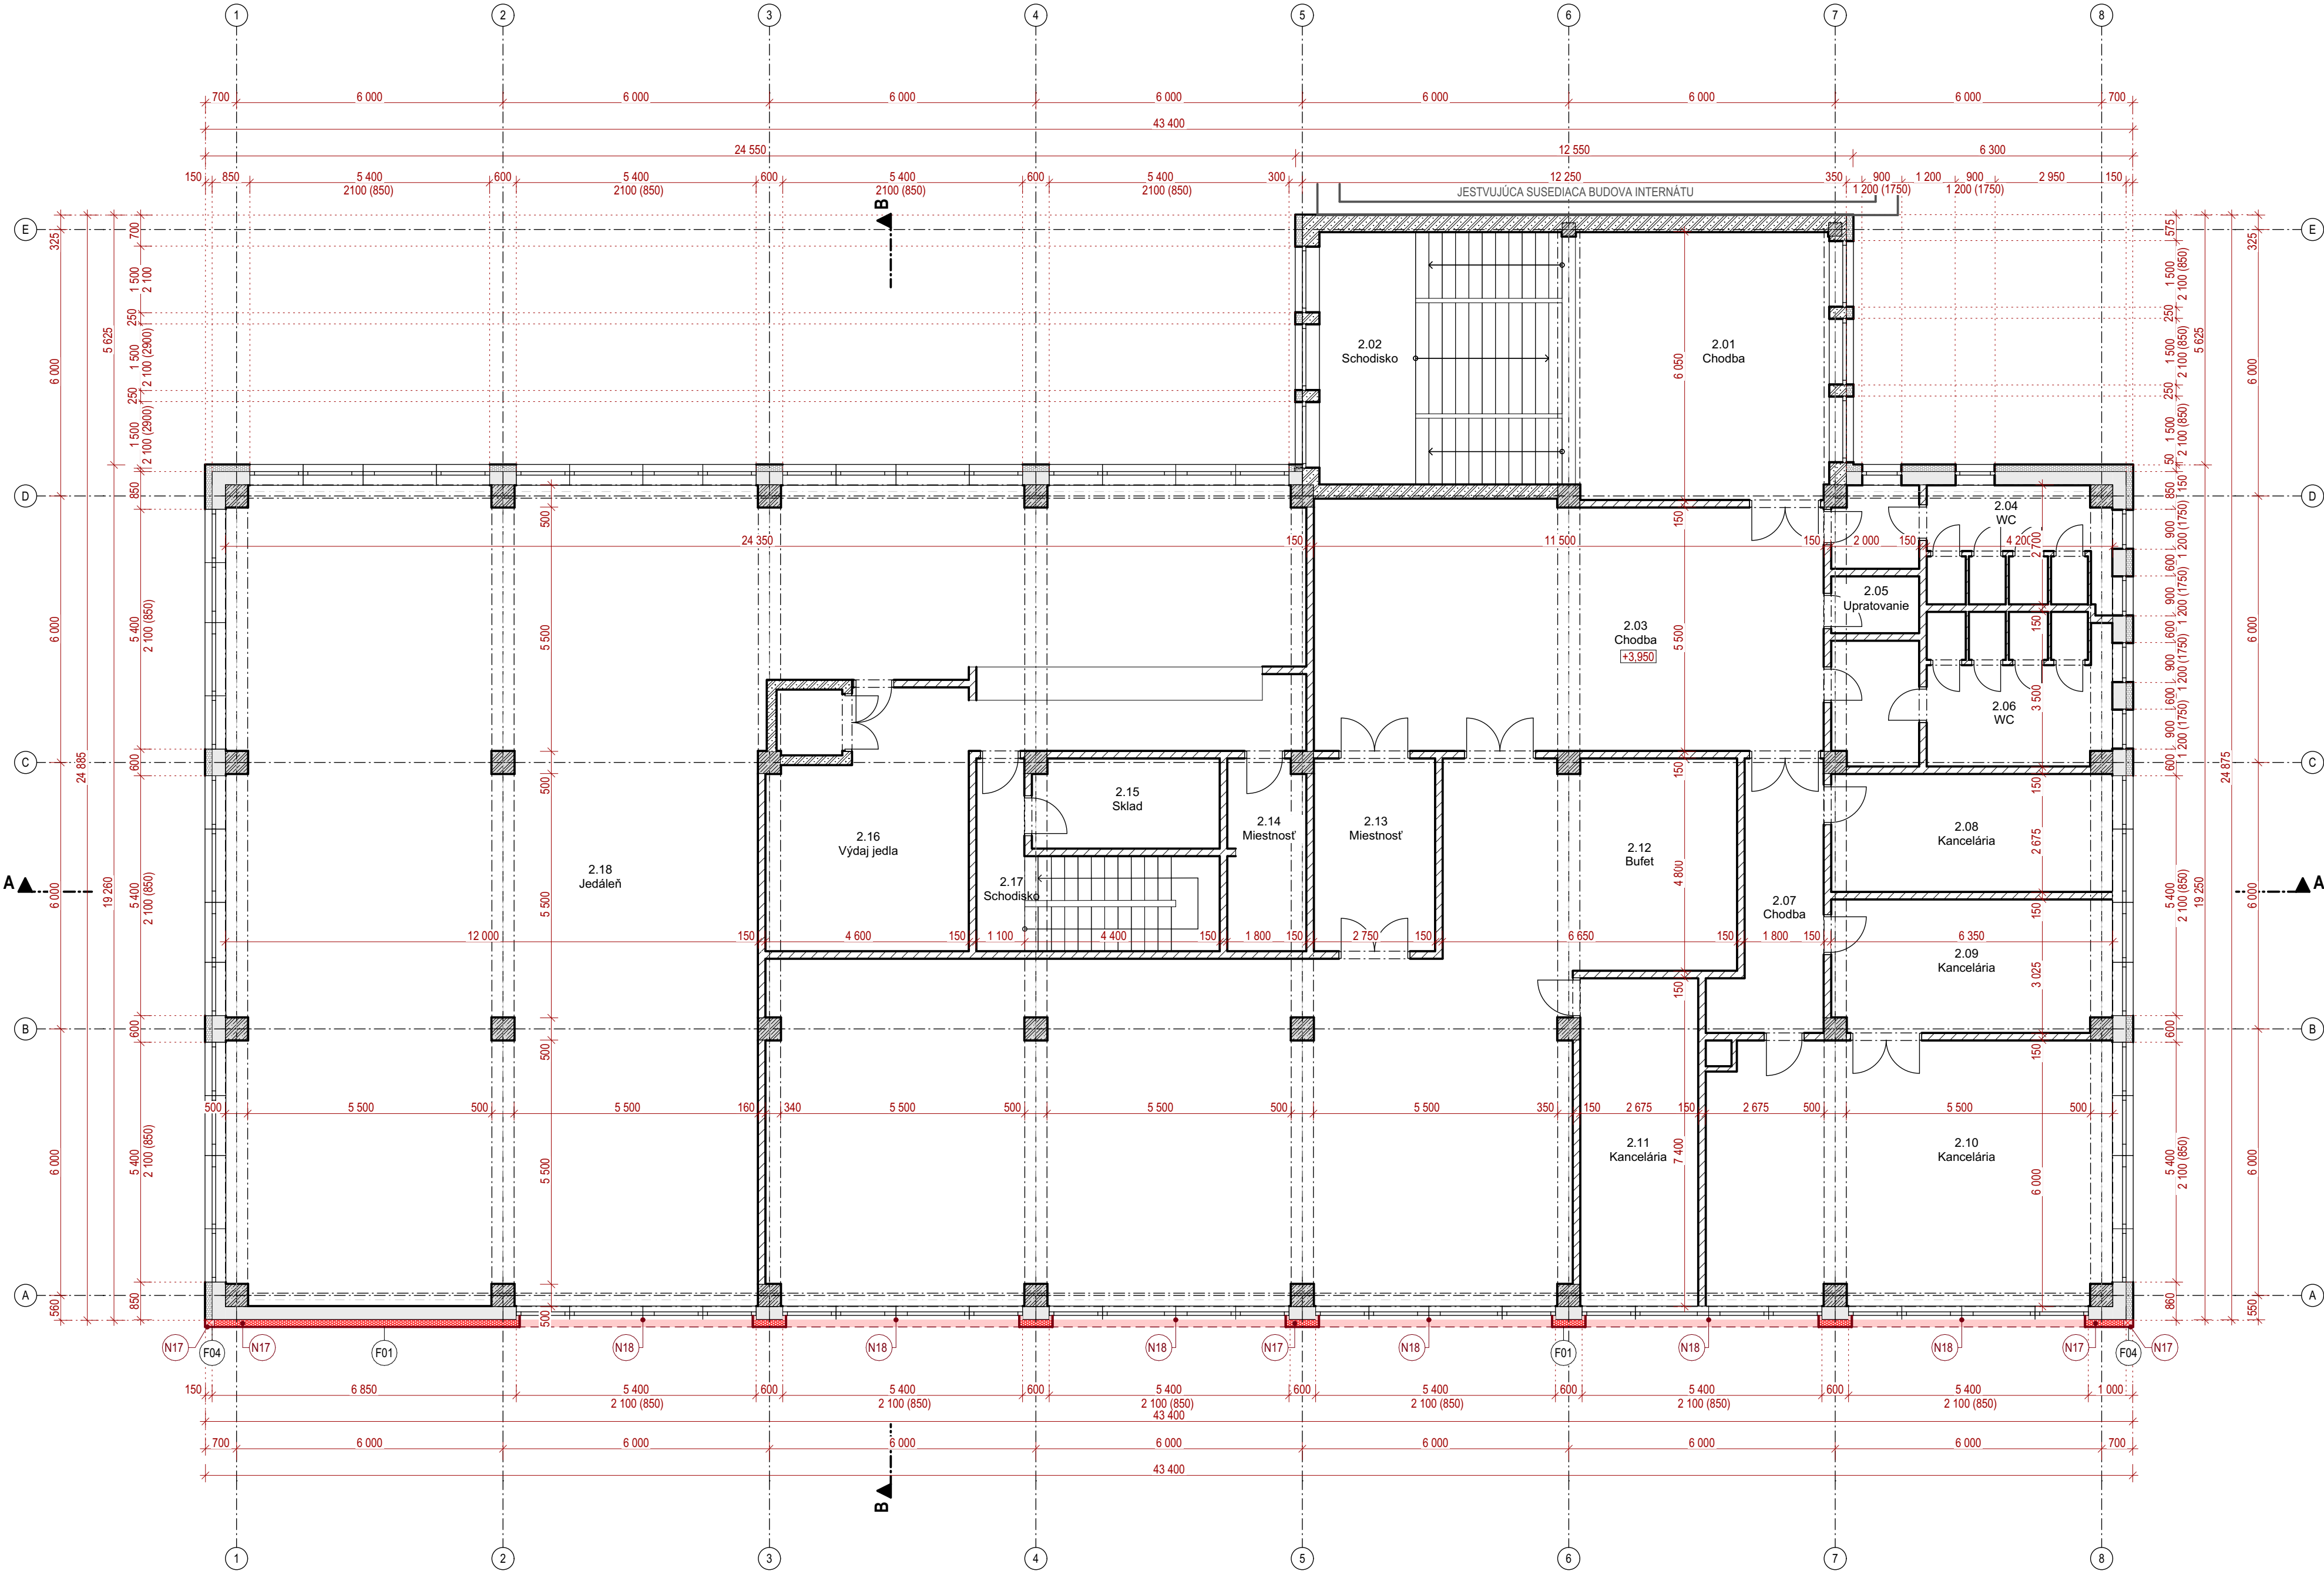


OZN.	POPIS PRÁCE
N17	Zateplenie objektu kontaktným zateplovacím systémom ETICS, vid'. skladby konštrukčných vrstiev
N18	Osadenie nových exteriérových parapetov z dôvodu zateplenia, vid'. výkaz klampiarskych prvkov

LEGENDA MATERIÁLOV

	Jestv. železobetón, nosné konštrukcie - stĺpy, stropné panely, prievlaky, stúžidlá
	Jest. stenové panely, hr. 300 mm
	Jest. obvodové pórobetónové tvárnice - prístavba, hr. 300 mm
	Jest. vnútorné pórobetónové priečky, hr. 150, 100 mm
	Jestv. tepelná izolácia - zateplenie obvodovej steny, hr. 150mm
	Nové konštrukcie - navrhované materiály
	Navrhované zateplenie objektu kontaktným zateplovacím systémom s tepelnou izoláciou z expandovaného polystyrénu (napr. EPS 70F), hr. 150mm
	Navrhované zateplenie objektu kontaktným zateplovacím systémom s tepelnou izoláciou z extrudovaného polystyrénu (napr. STYROPUR 2800C), hr. 150mm - soklová časť
	Navrhované konštrukcie v pohľade


SCHÉMA AREÁLU SOŠ

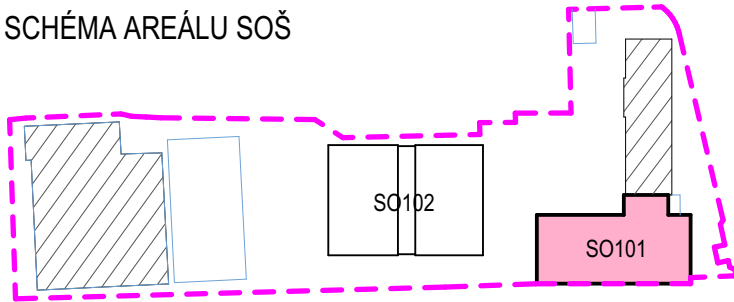

POZNÁMKY

Všetky navrhované vlastnosti materiálů je možné nahradit obdobnými materiály s rovnakými stavebnotechnickými a fyzikálními vlastnostmi jiných certifikovaných výrobců.
Podrobnosti ohľadom navrhovaných nosných konštrukcií vid' časť PD: "STATIKA"
Stavebné úpravy pre inštalácie (prieryzy, prestupy, drážky) vid' príslušné časti PD profesií (ZTI, EI, UK)
Každú zmenu oproti tomuto projektu je nutné odsúhlasiť so zodpovedným projektantom.
Projektanti nezodpovedajú za chyby vzniknuté nedodržaním náplne a pokynov tejto PD, preto je potrebné každú zmenu vopred konzultovať s projektantmi.
Projekt počítať, zverejniť, rozmnožiť, používať na účely inej stavby, výpisy alebo kopie bez písomného súhlasu autorov je porušenie platných práv!



stavebník	BBSK, Námestie SNP 23/23, 974 01 Banská Bystrica		
generálny projektant	VISIA s.r.o., Sládkovičova 2052/50A, 927 01 Šaľa		
zodpovedný projektant	Ing. Ladislav Chatrnúch	číslo revízie	
autor	Ing. Ladislav Chatrnúch	dátum revízie	
vypracoval	Ing. Mário Chlaň, Ing. Juraj Beňo	stupeň	DSPaR
kontroloval	Ing.arch. Patrik Morvay	dátum	10/2023
profesia	architektúra	číslo zákazky	101CC080623
názov stavby	SOŠ Technická Lučenec - novostavba edukačného centra, rekonštrukcia objektu školy a spoločenského objektu		
miesto stavby	SOŠ Technická, Dukelských Hrdinov 2, 98 401 Lučenec		mierka 1:100
stavebný objekt			formát 735x420
názov výkresu	PÔDORYS 2.NP - nové konštrukcie		číslo výkresu D1-101-32