



PÔDORYS medzistrop +6,985 - skutkový stav

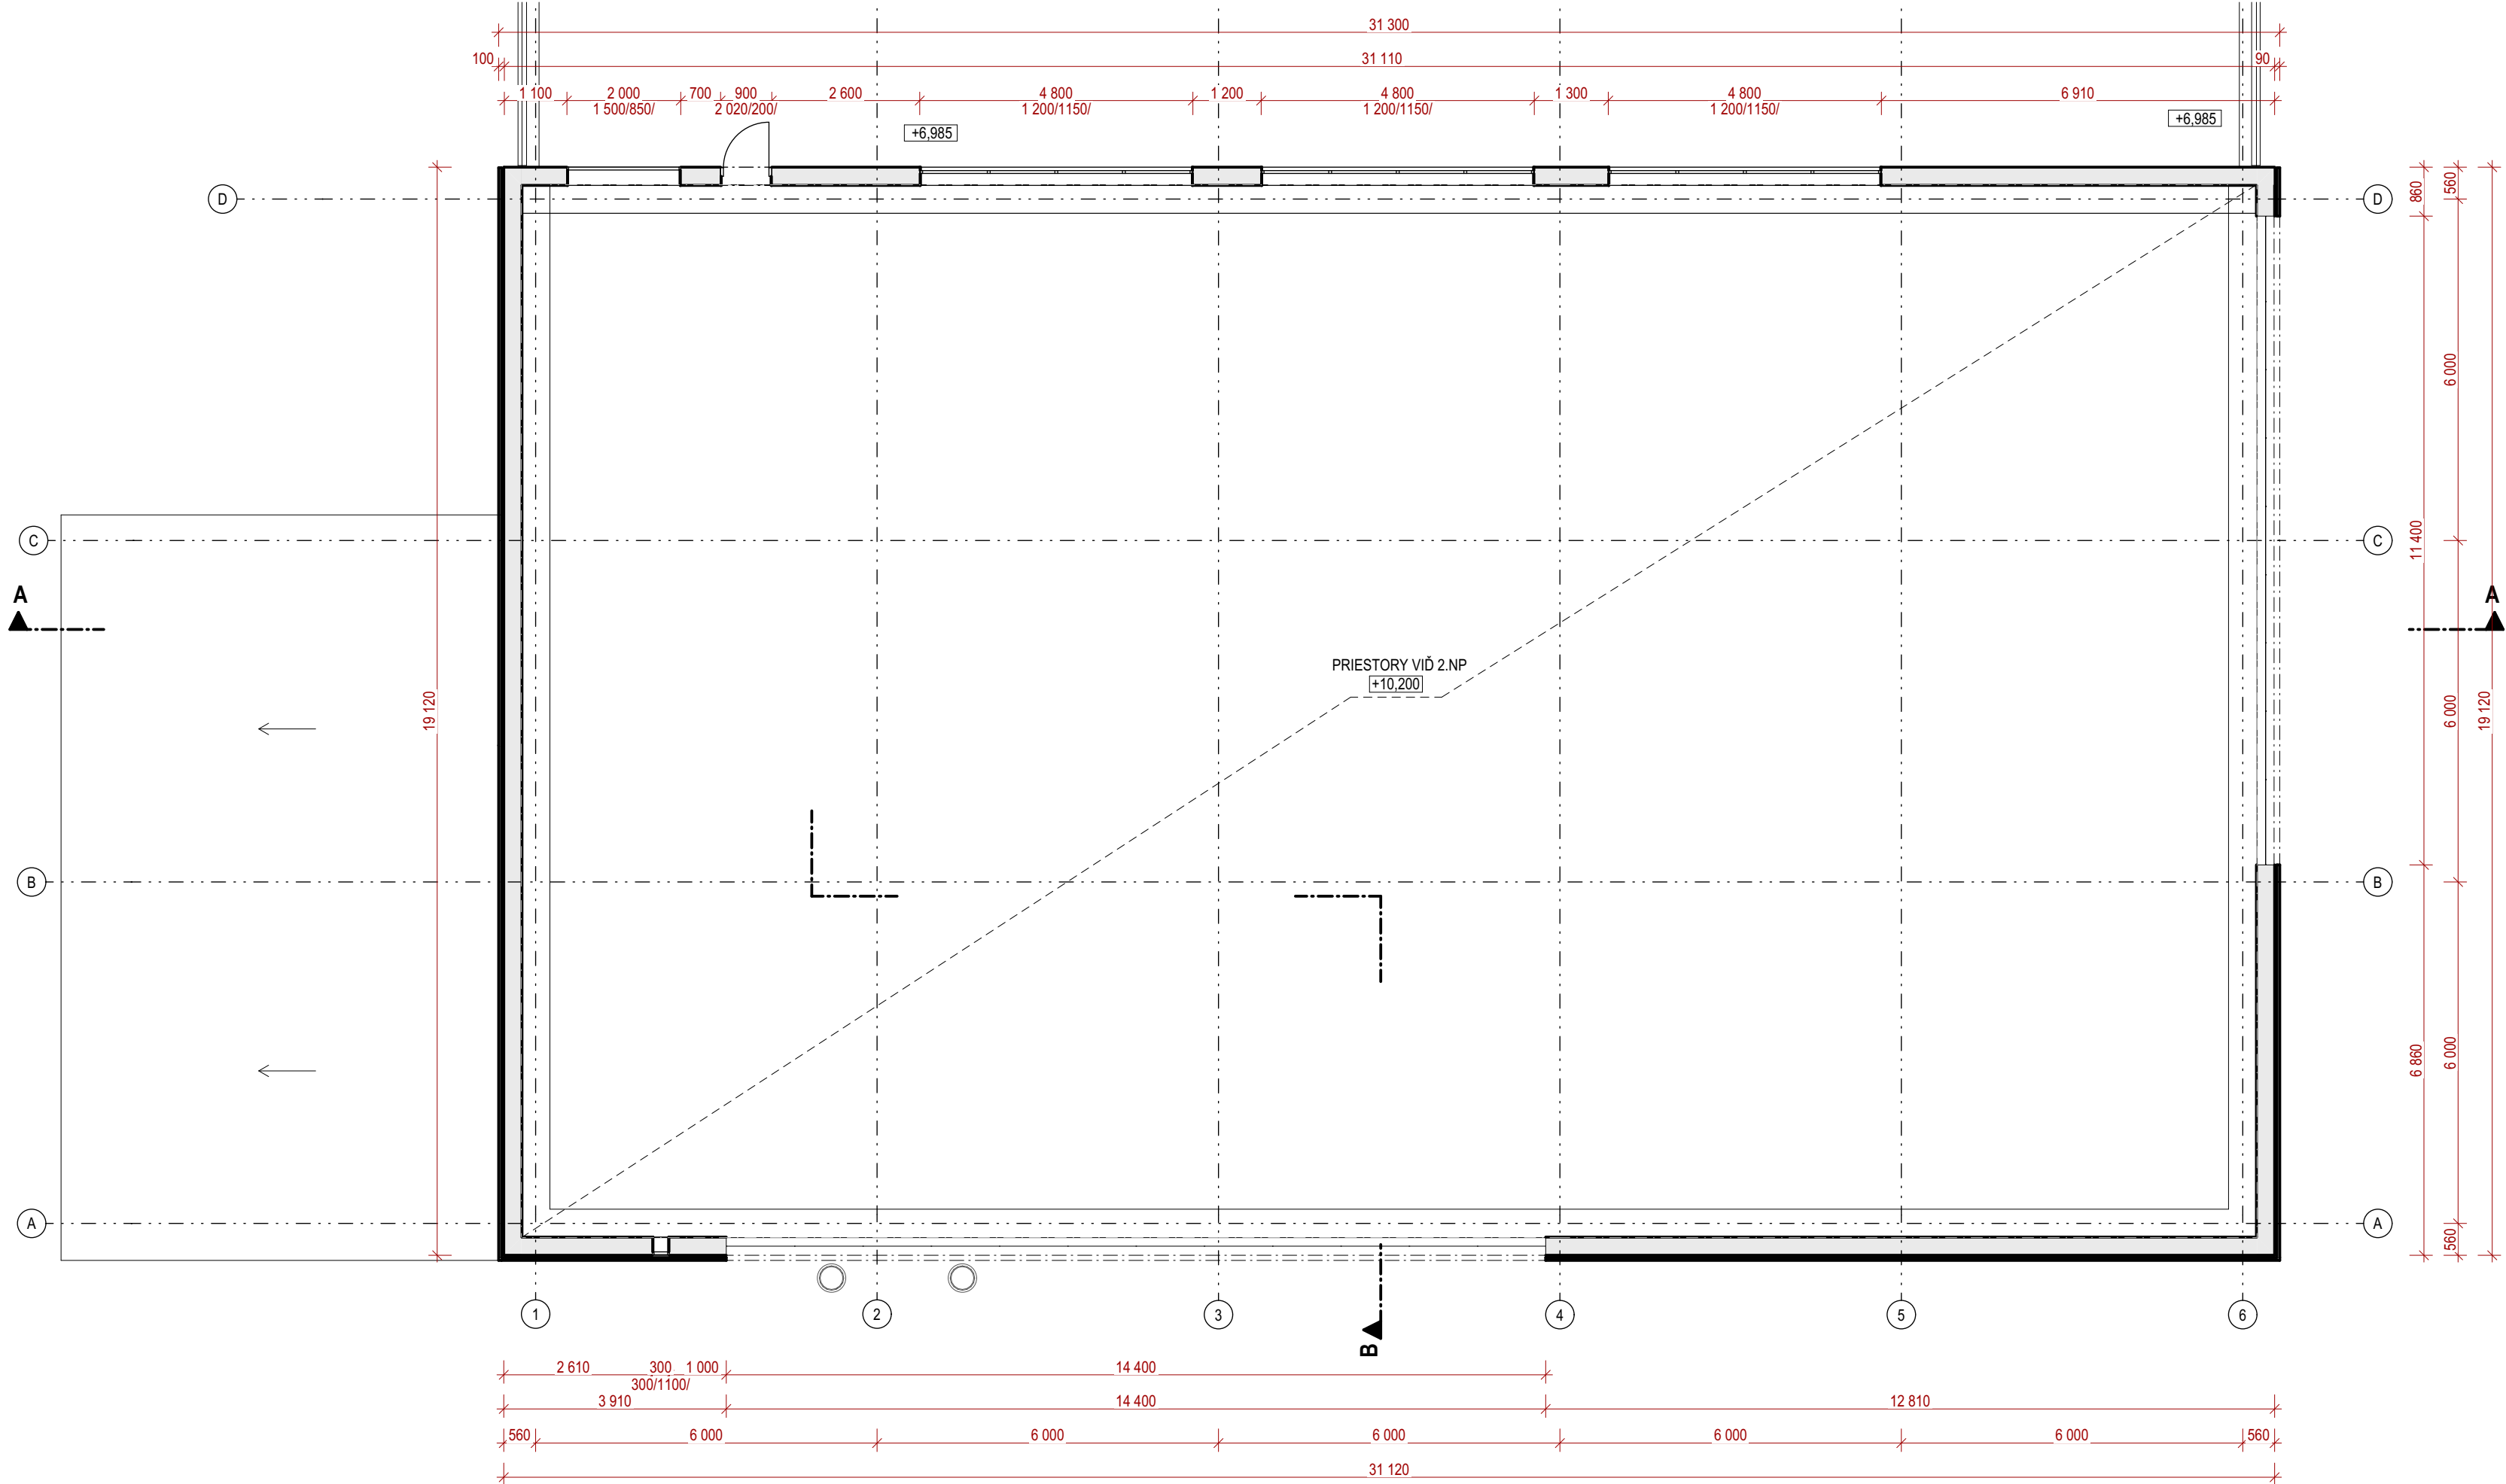


LEGENDA MATERIÁLOV

- Obvodový plášť z pórobetónových panelov hr. 300 mm
- Jestv. hliníkový fasádny obklad

SCHÉMA AREÁLU SOŠ

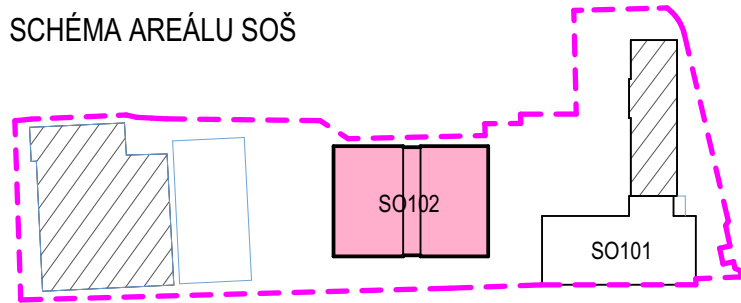

POZNÁMKY:
Skutkový stav budovy je zakreslený na základe zamerania (marec 2023) a dodaných podkladov od investora.
Projektanti nezodpovedajú za chyby vzniknuté nedodržaním náplne a pokynov tejto PD, preto je potrebné každú
zmenu vopred konzultovať s projektantmi.
Projekt požiťat, zverejniť, rozmnožiť, používať na účely inej stavby, výpisy alebo kopie bez písomného
súhlasu autorov je porušenie platných práv!

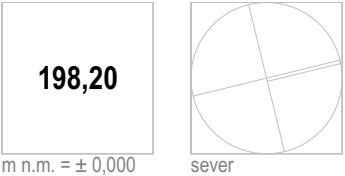

stavebník	Stredná odborná škola technická Lučenec			VISIA®
generálny projektant	VISIA s.r.o., Sládkovičova 2052/50A, 927 01 Šaľa			
zodpovedný projektant	Ing. Ladislav Chatrnúch		číslo revízie	
autor			dátum revízie	
vypracoval	Ing. Juraj Beňo, Ing. Peter Turček		stupeň	DSP a RP
	Ing.arch. Patrik Morvay		dátum	08/2023
kontroloval	Ing. Juraj Beňo		číslo zákazky	101CC080623
profesia	architektúra			
názov stavby	SOŠ Technická Lučenec - novostavba tréningového centra, rekonštrukcia objektu školy a spoločenského objektu			
miesto stavby	SOŠ Technická, Dukelských Hrdinov 2, 98 401 Lučenec			mierka
stavebný objekt	SO102			formát
názov výkresu	PÔDORYS medzistrop +6,985 - skutkový stav			číslo výkresu
				D1-102-04