



PÔDORYS 1.NP - skutkový stav 1:100

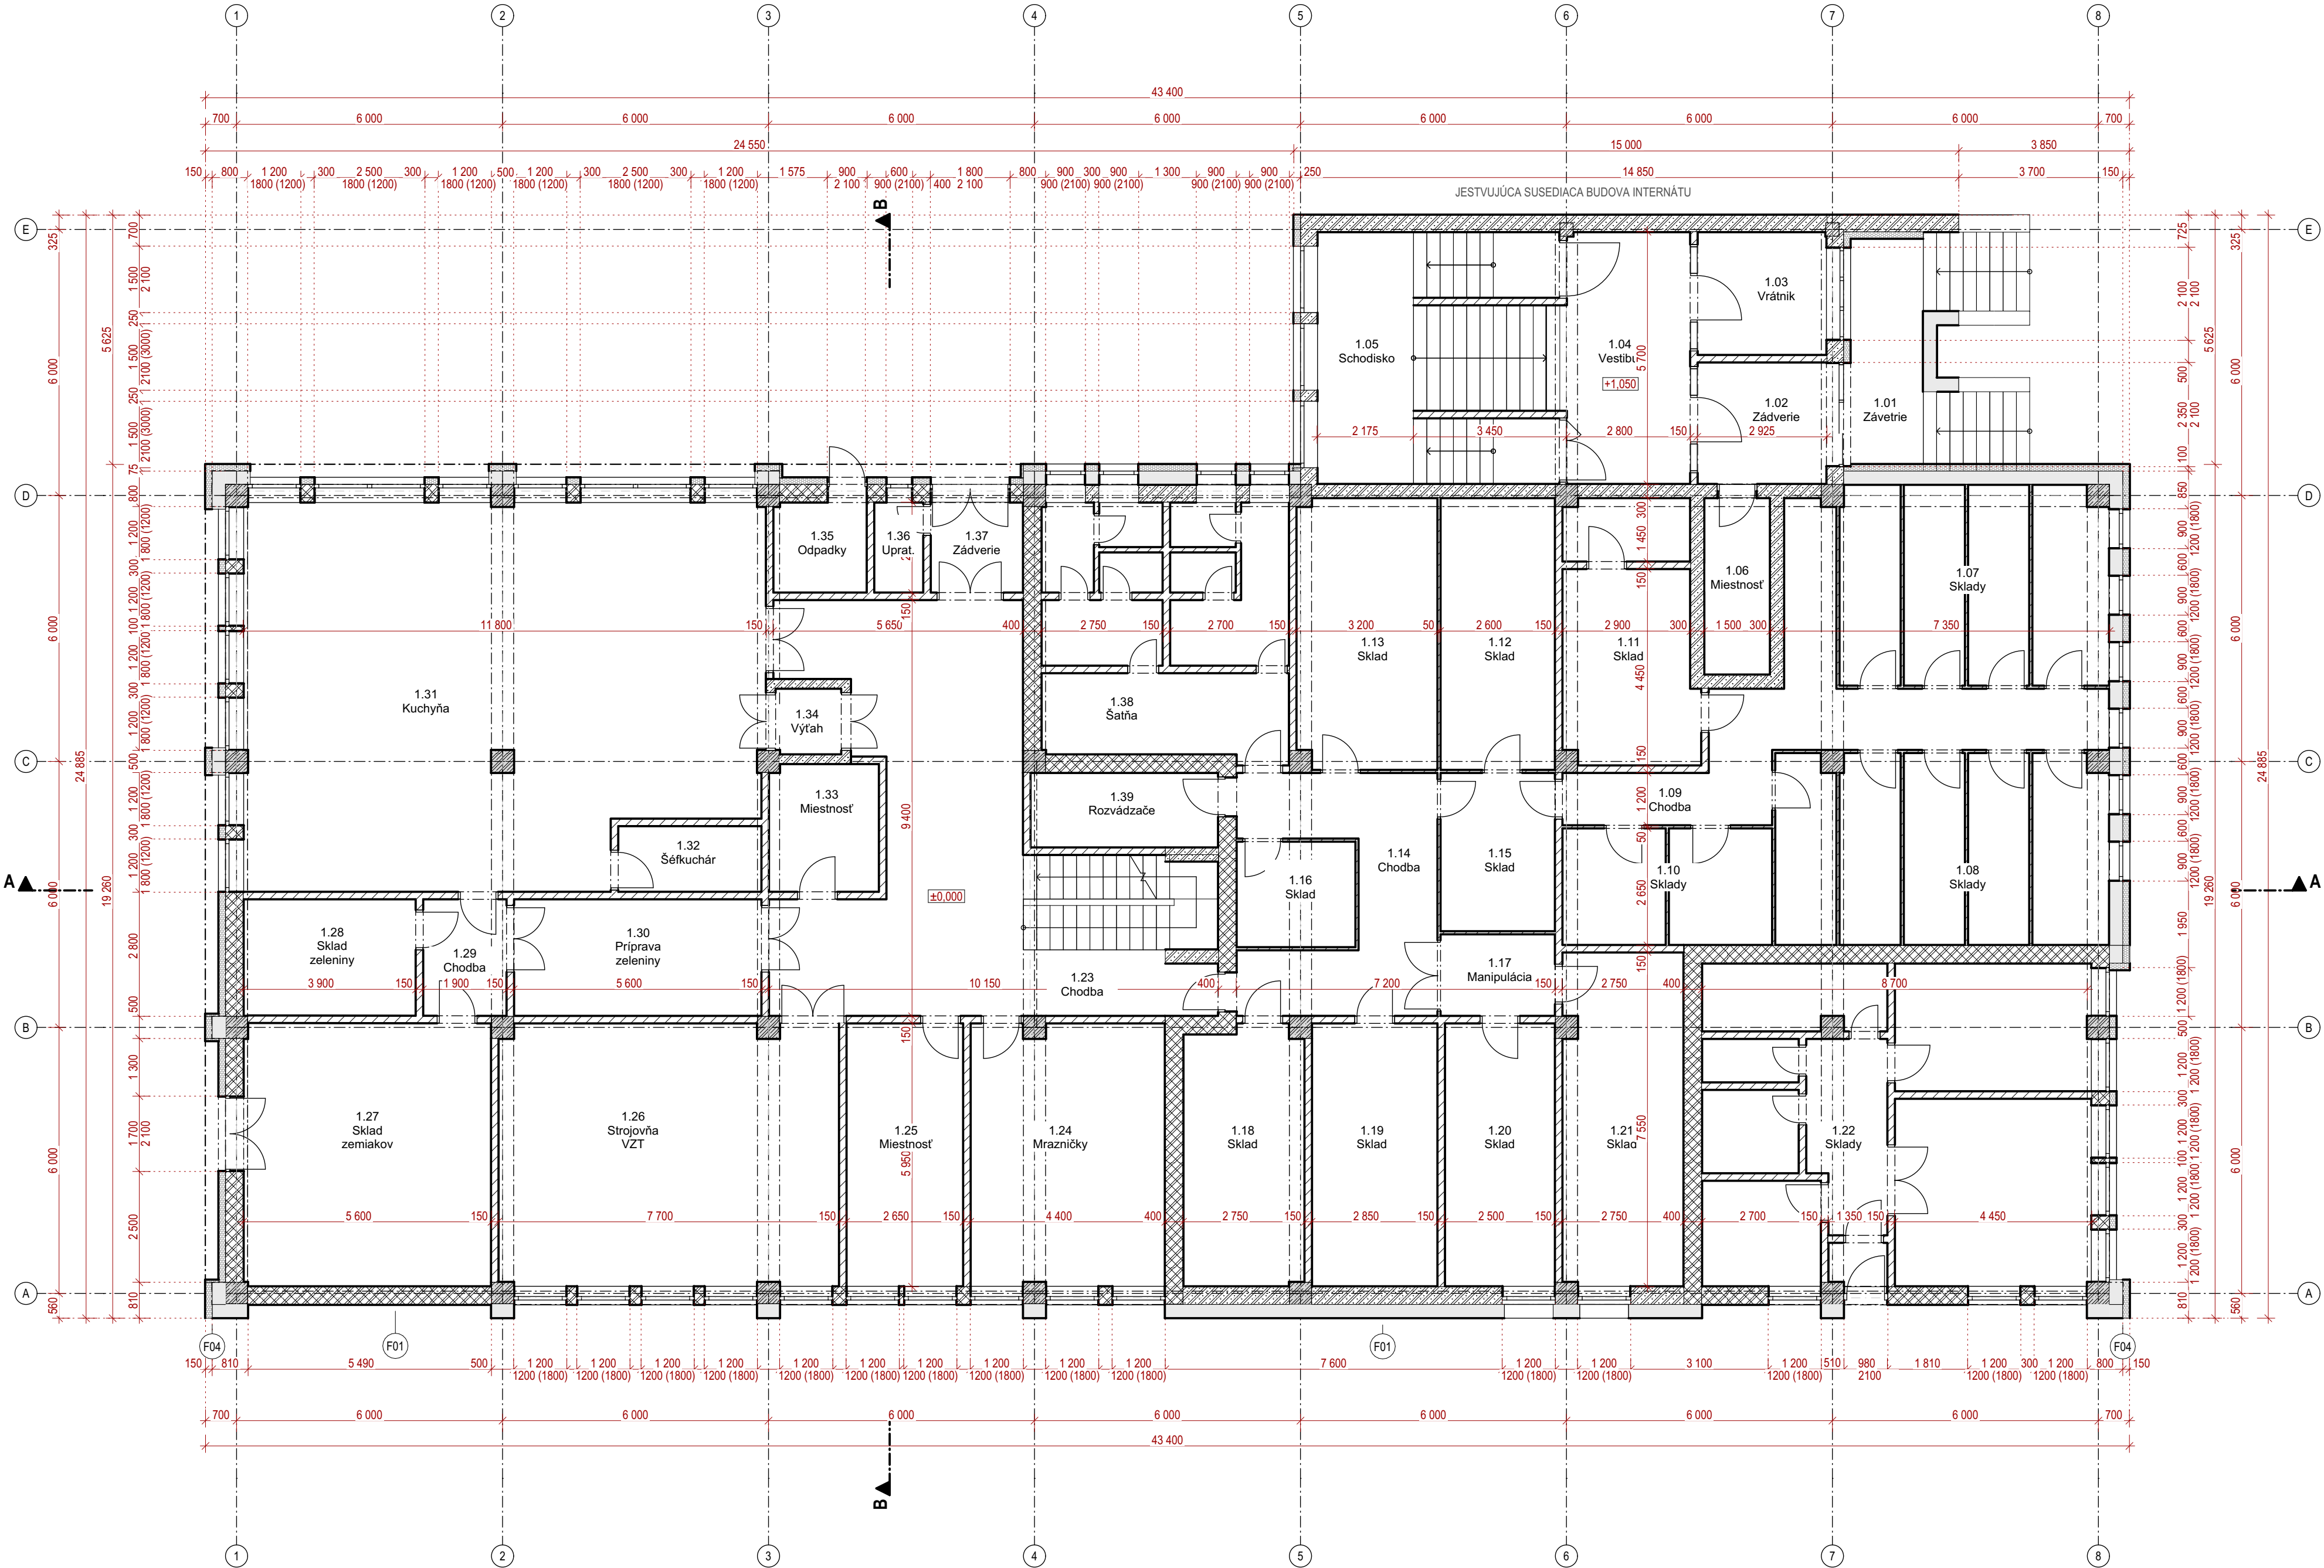

LEGENDA MATERIÁLOV

- Jestv. železobetón prefa, nosné konštrukcie - stĺpy, stropné panely, prievlaky, stužidlá
- Jest. stenové panely, hr. 300 mm
- Jest. obvodové pórobetónové tvárnice-prístavba, hr. 300 mm
- Jest. vnútorné pórobetónové priečky, hr. 150, 100 mm
- Jestv. tepelná izolácia - zateplenie obvodovej steny, hr. 150mm
- Jestv. murované keramické tvárnice

SCHÉMA AREÁLU SOŠ

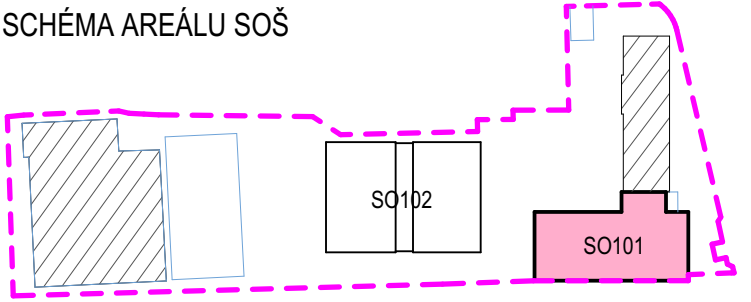

stavebník	BBSK, Námestie SNP 23/23, 974 01 Banská Bystrica			VISIA®
generálny projektant	VISIA s.r.o., Sládkovičova 2052/50A, 927 01 Šaľa			
zodpovedný projektant	Ing. Ladislav Chatrnúch			číslo revízie
autor	Ing. Ladislav Chatrnúch			dátum revízie
vypracoval	Ing. Mário Chlaň, Ing. Juraj Beňo			stupeň
	Ing.arch. Patrik Morvaj			dátum
kontroloval	Ing. Juraj Beňo			číslo zákazky
profesia	architektúra			
názov stavby	SOŠ Technická Lučenec - novostavba edukačného centra, rekonštrukcia objektu školy a spoločenského objektu			
miesto stavby	SOŠ Technická, Dukelských Hrdinov 2, 98 401 Lučenec			mierka
stavebný objekt	SO101			formát
názov výkresu	PÔDORYS 1.NP - skutkový stav			číslo výkresu

DSPaR
10/2023
101CC080623

1:100
735x420
D1-101-01