


III. ÚSEK

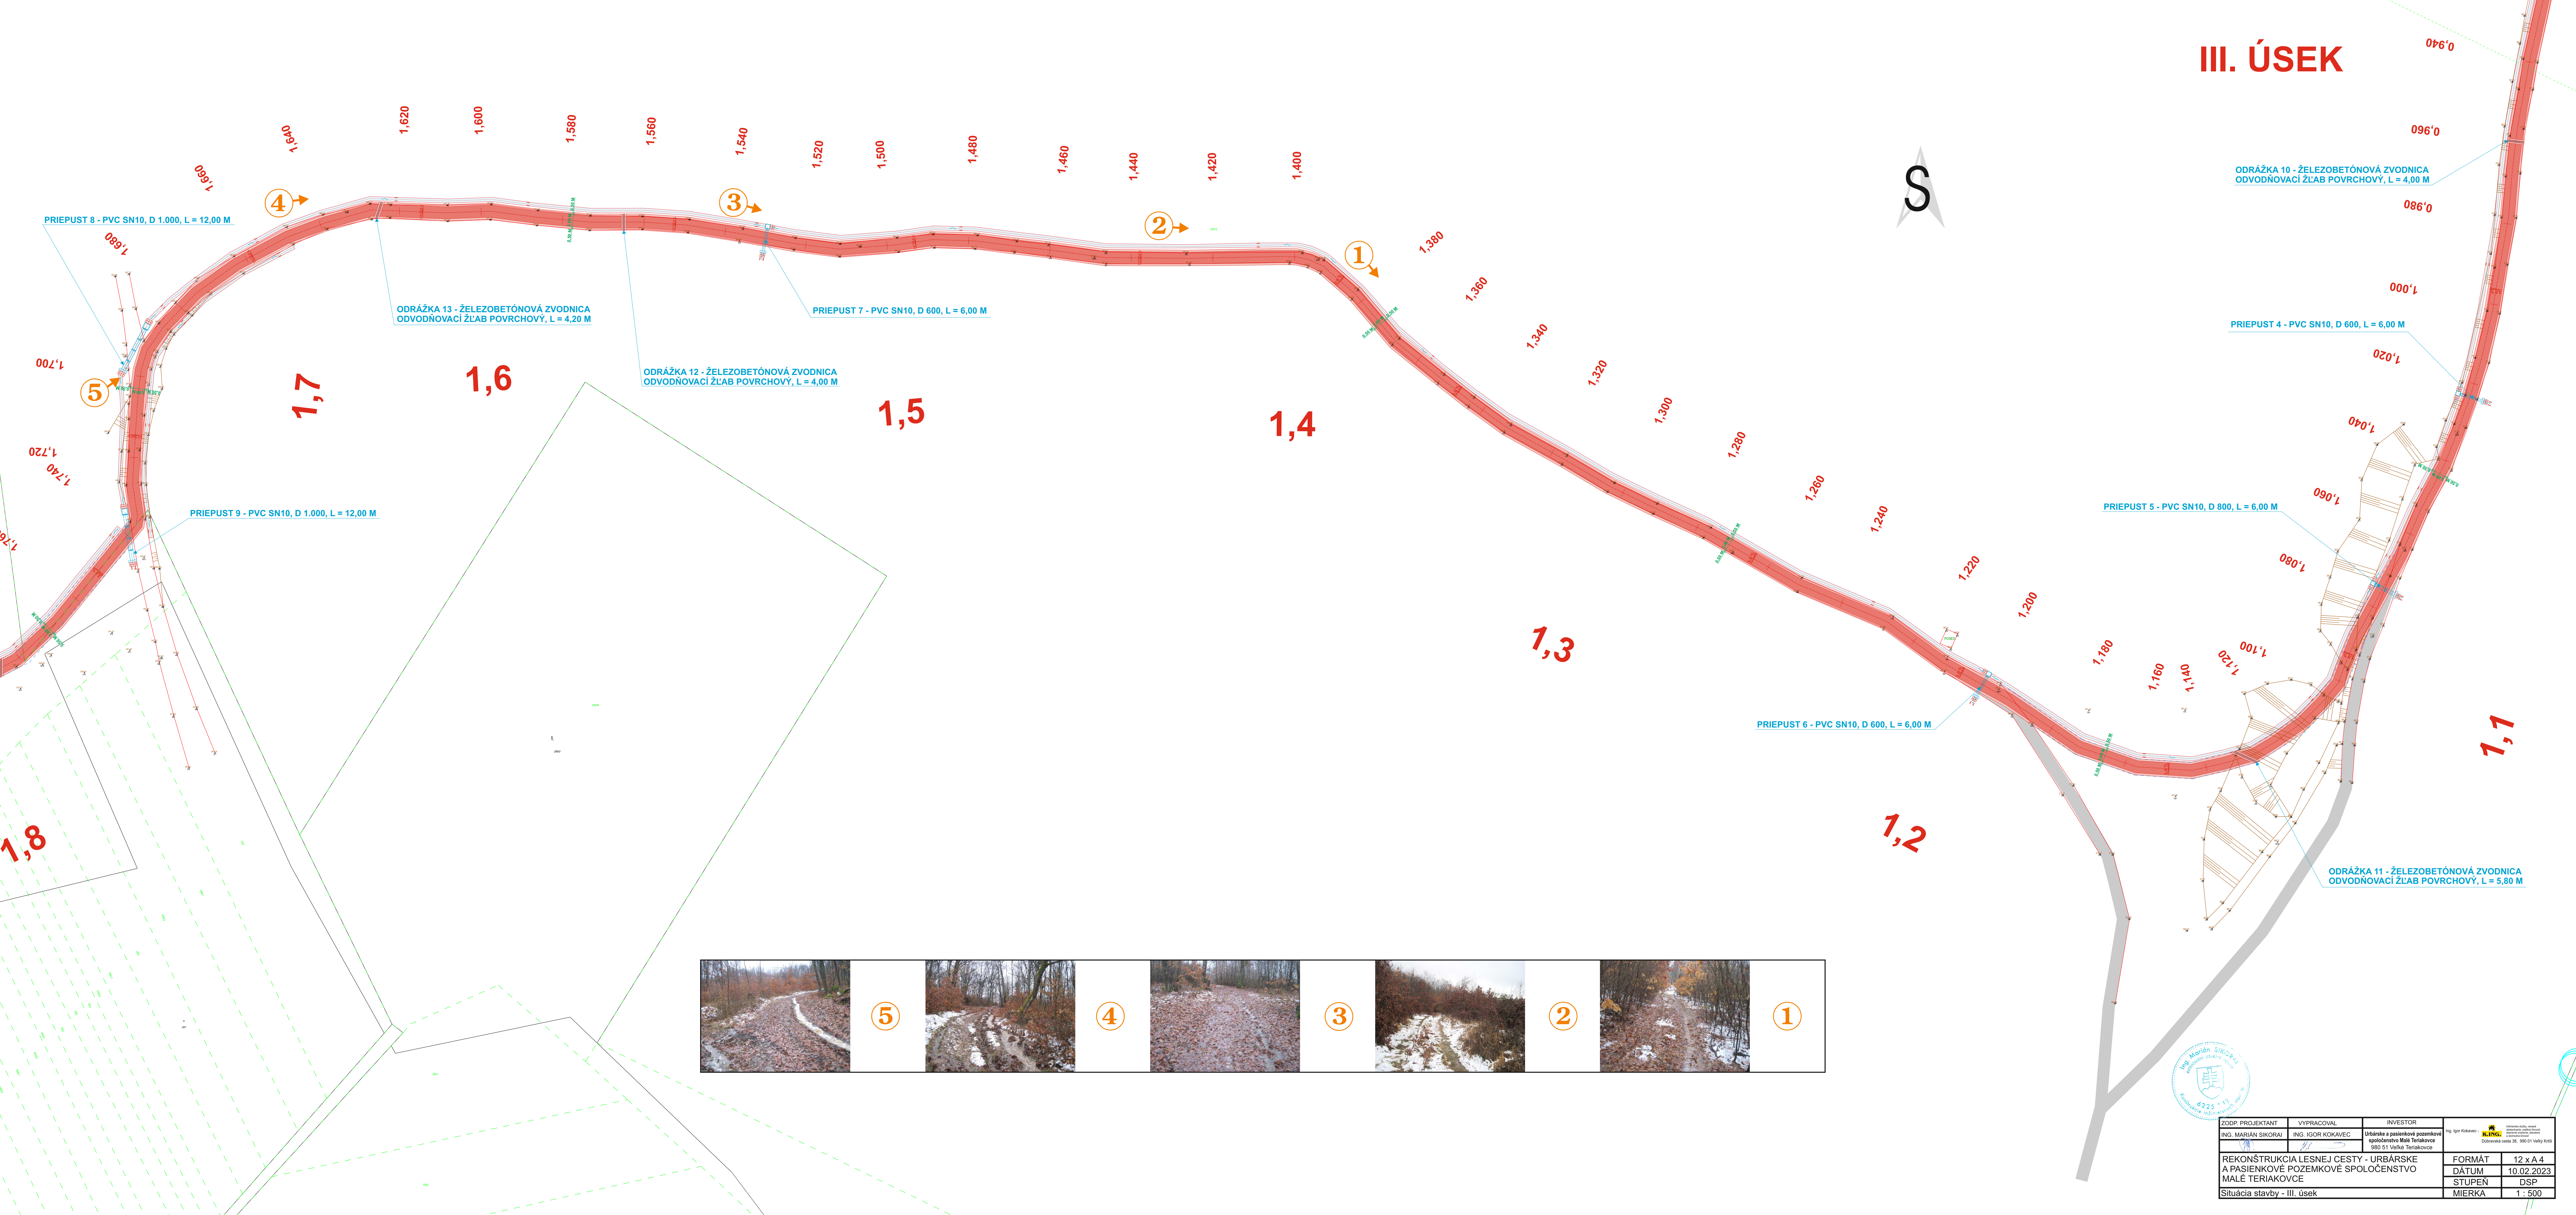

ZODP. PROJEKTANT	YYPRACOVAL	INVESTOR	FORMÁT	
ING. MARIÁN SIKORAI	ING. IGOR KOKAVEC	Udržateľnosť a pasienkové pozemkové spoločnosti Malé Teriakovce	DATUM	12 x A 4
REKONŠTRUKCIA LESNEJ CESTY - URBÁRSKE A PASIENKOVÉ POZEMKOVÉ SPOLOČENSTVO MALÉ TERIAKOVCE			STUPEN	10.02.2023
Situácia stavby - III. úsek			MIERKA	DSP
				1 : 500