


I. ÚSEK

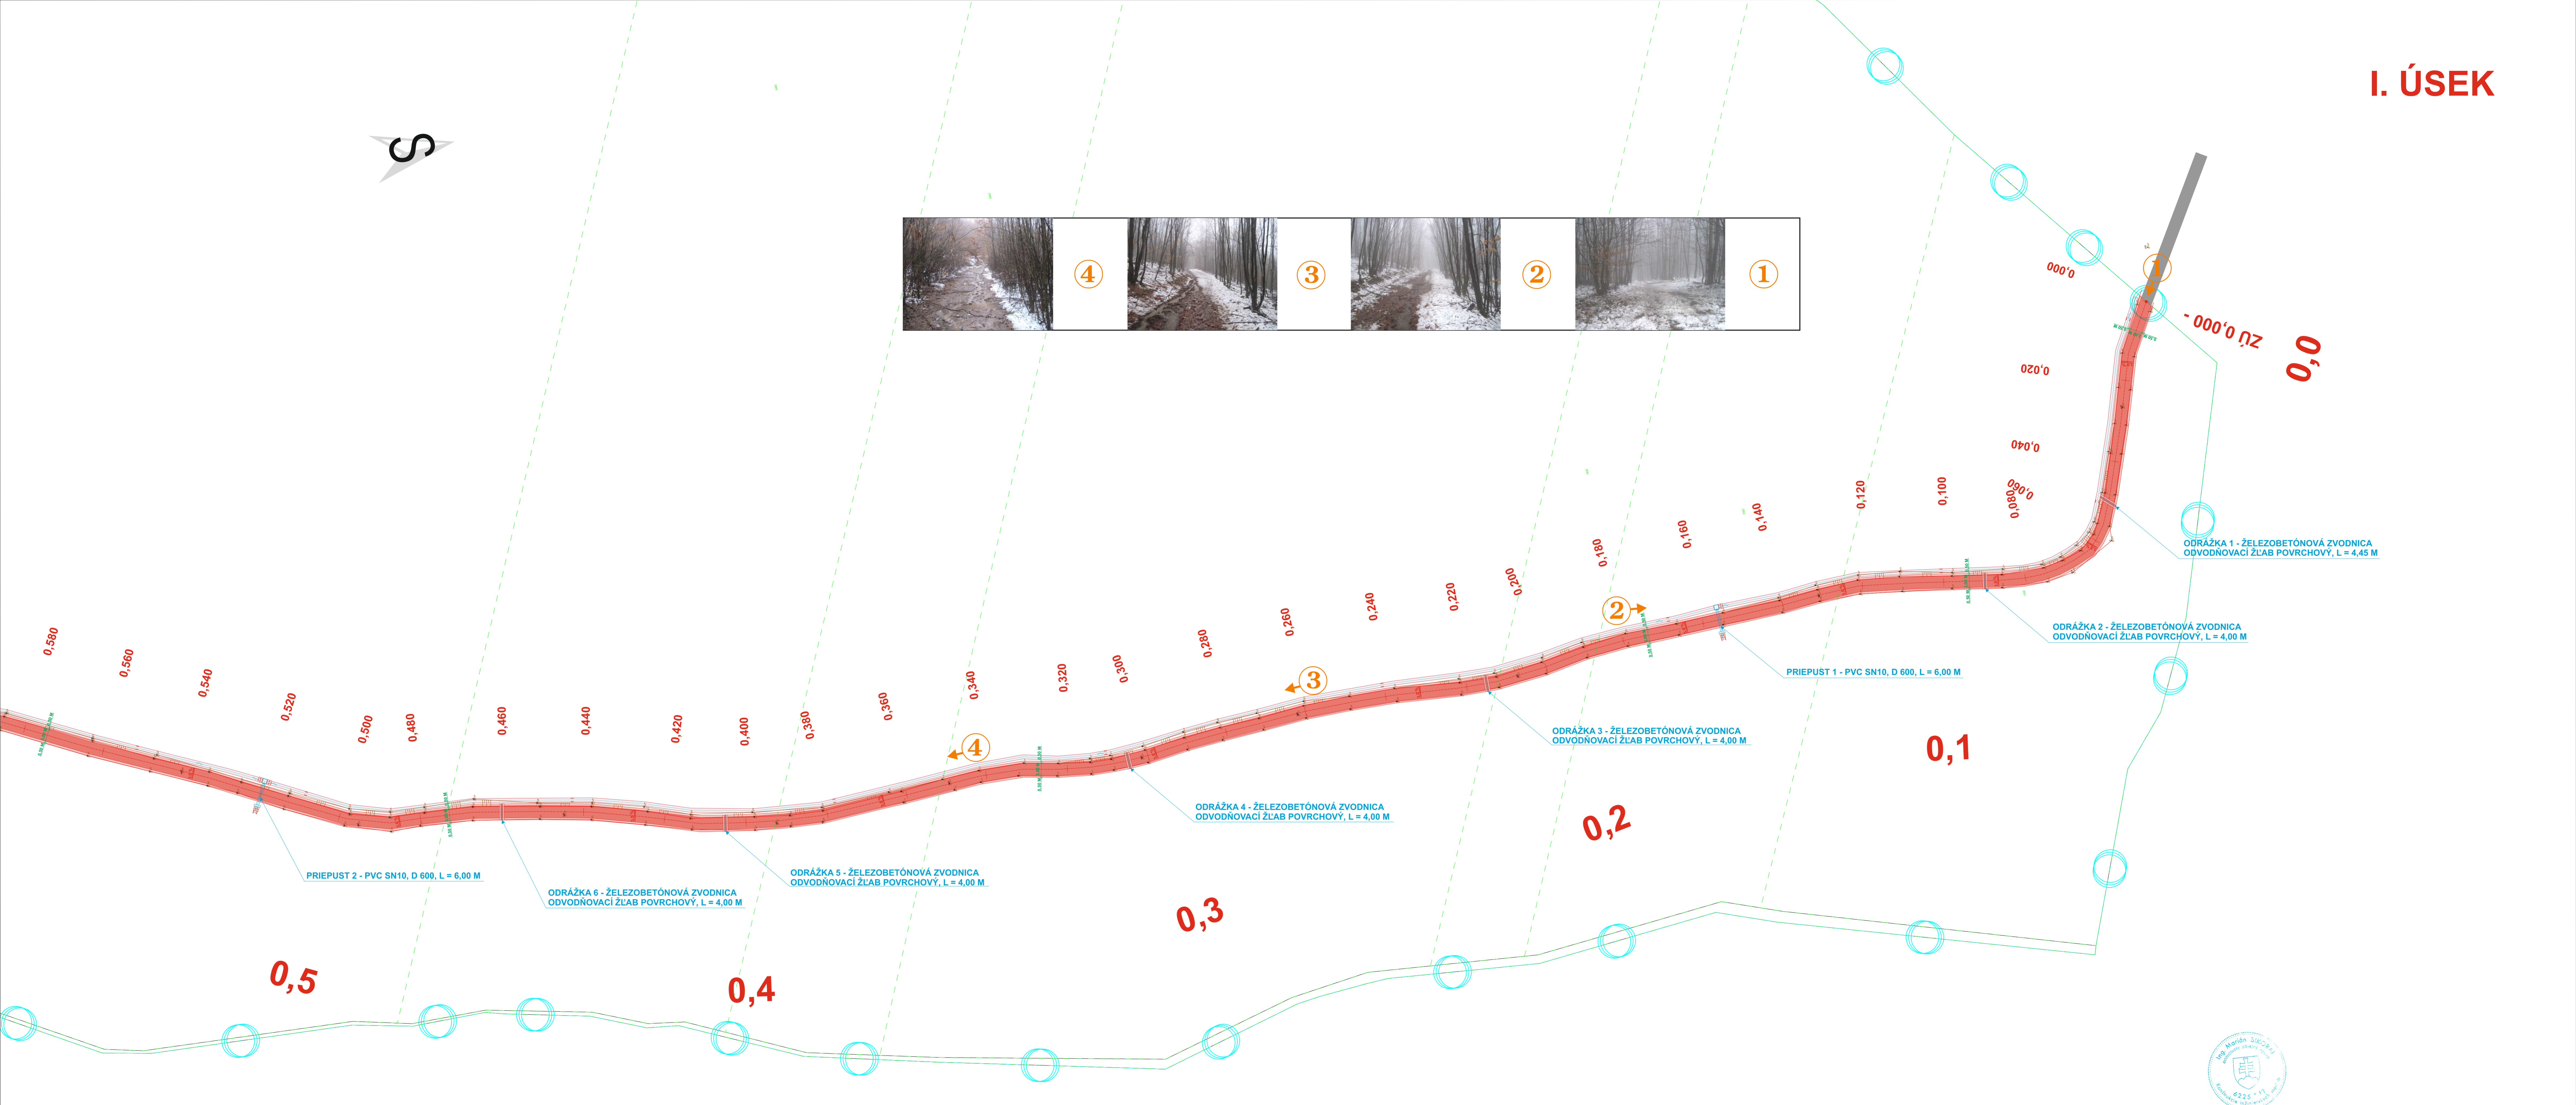

ZODP. PROJEKTANT	VYPRACOVAL	INVESTOR		
ING. MARIÁN ŠIKORA	ING. IGOR KOKAVEC	Údržba a pasienkové pozemkové spoločenstvo Malé Teriakovce 000 01 Vaňuš Teriakovce	Ing. Igor Kokavec	
REKONŠTRUKCIA LESNEJ CESTY - URBÁRSKE A PASIENKOVÉ POZEMKOVÉ SPOLOČENSTVO MALÉ TERIAKOVCE			FORMÁT	12 x A 4
Situácia stavby - I. úsek			DÁTUM	10.02.2023
			STUPEN	DSP
			MIERKA	1 : 500